




Главный фасад

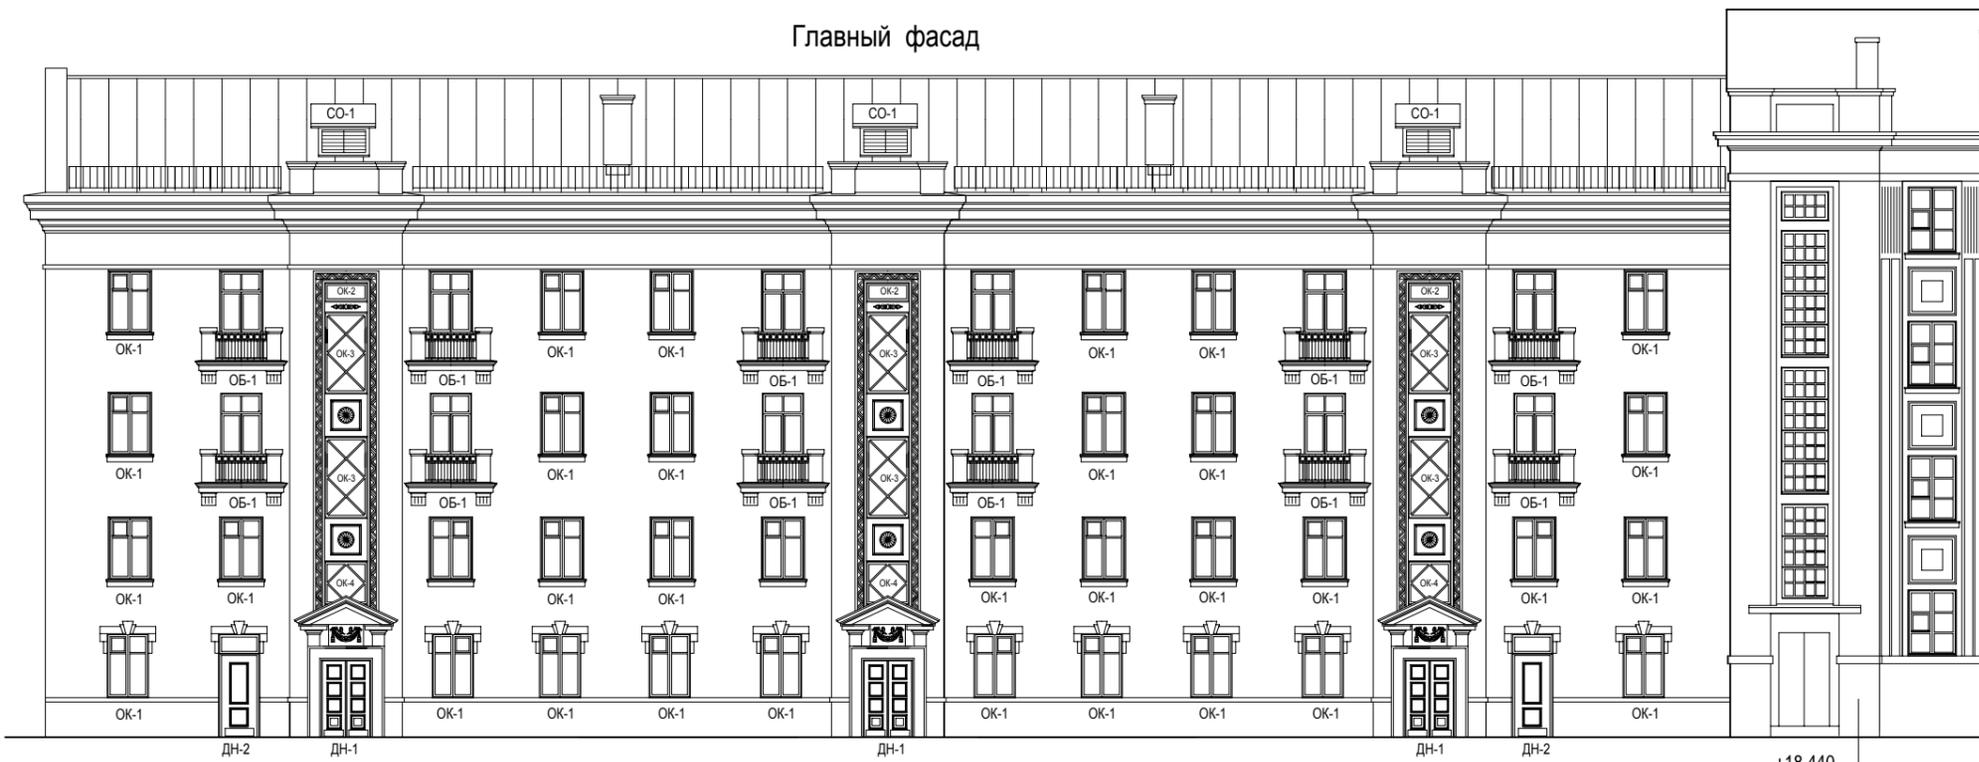


Фрагмент фасада

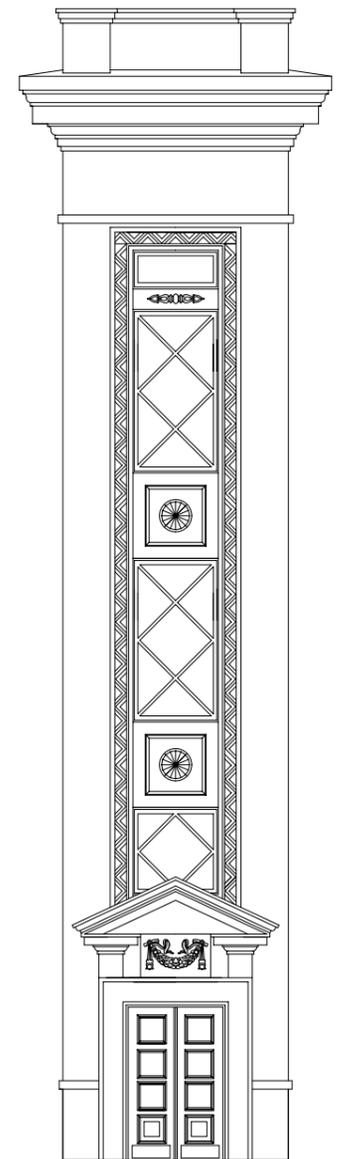

Здание №5 по ул.Ленинградской

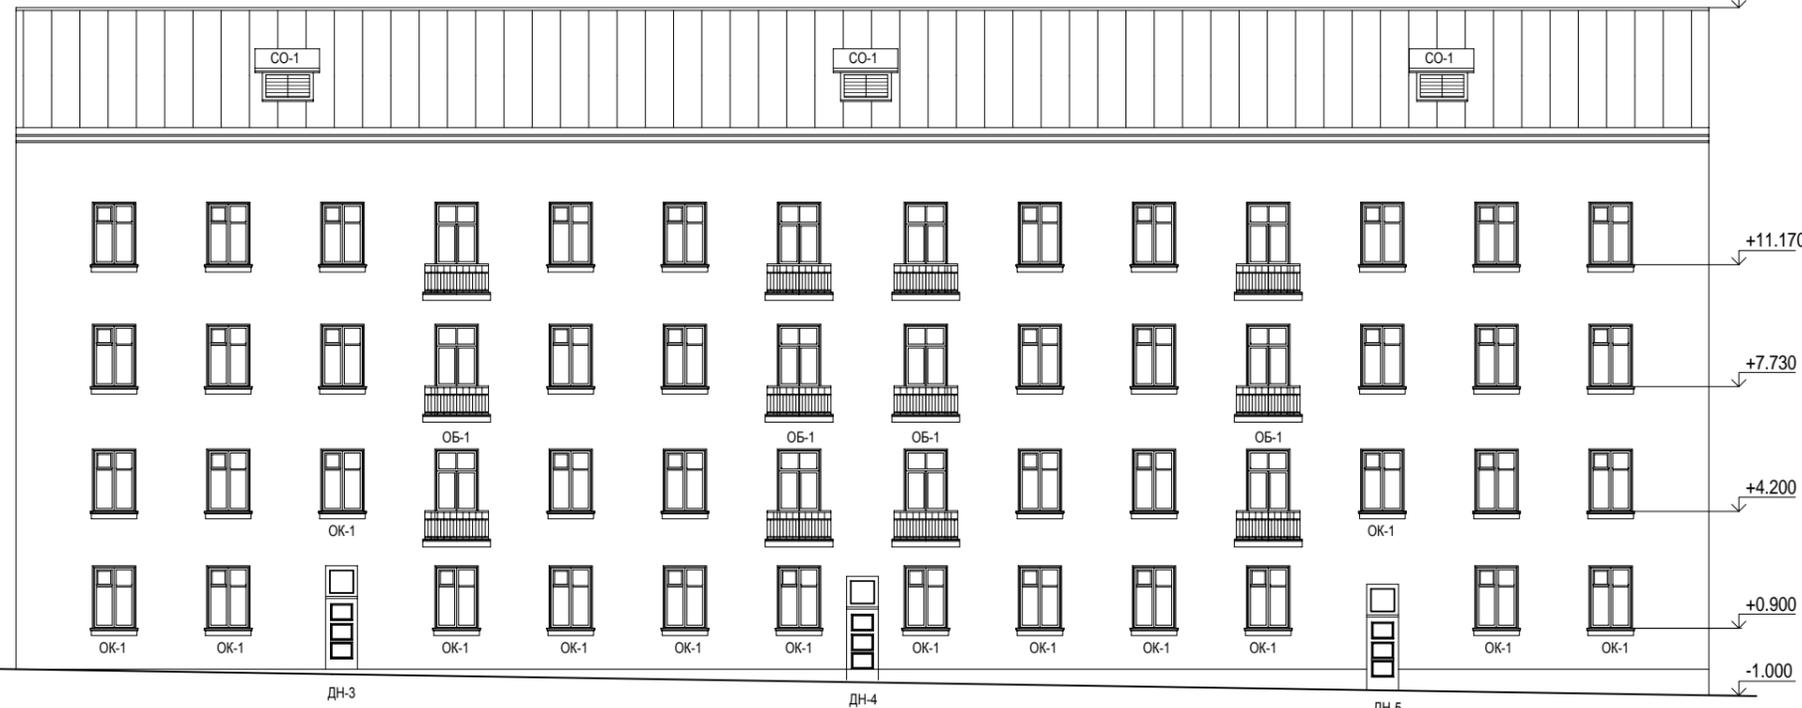

План первого этажа

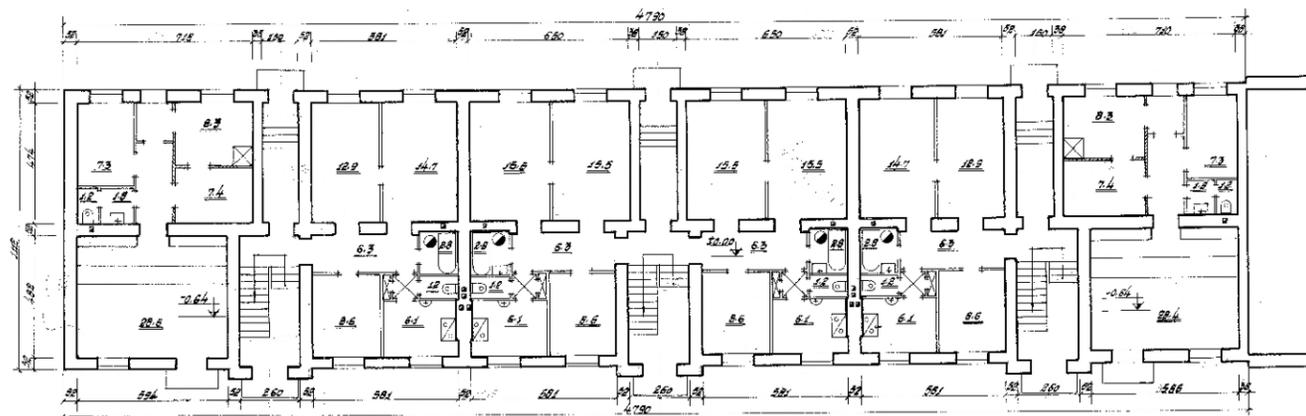

Дворовой фасад

1. Графическая реконструкция выполнена на основании выявленных архивных материалов и существующего состояния фасадов.
2. Окончательное решение по реставрации фасадов принять после разработки научно-проектной документации на выполнение ремонтно-реставрационных работ по объекту: выполнить архитектурные обмеры, зондажи, обследование инженерных конструкций, проведение химико-физических исследований строительных, отделочных материалов. При наличии проектной документации или ее дальнейшей разработки учесть настоящие проектные разработки.

Ивл.И. подл.  
Подл. и дата  
Взам.инв.И

						2.09-18 КНИ		
						Замена оконных и дверных заполнений зданий № 3,5 по ул.Ленинградская, № 8 по ул. Короткевича, № 9.13 по ул.Московская, № 16 по ул.Чкалова		
Изм	№ уч	Лист	Недок	Подпись	Дата			
						Ул. Ленинградская, 3		
						Стадия	Лист	Листов
						ЭП	13	
						ИП Вашкевич А.С. УНП 192979912		

Архитектор	Вашкевич			09.18	
------------	----------	--	--	-------	--