

Фото начала 1950-х годов. На заднем плане здание №16, на переднем- строительство здания №12.




Фото начала 1950-х годов. Здание №16 до перестройки.



Здание №16 до капремонта. 2015г.?




Здание №16 после капремонта. 2018г.

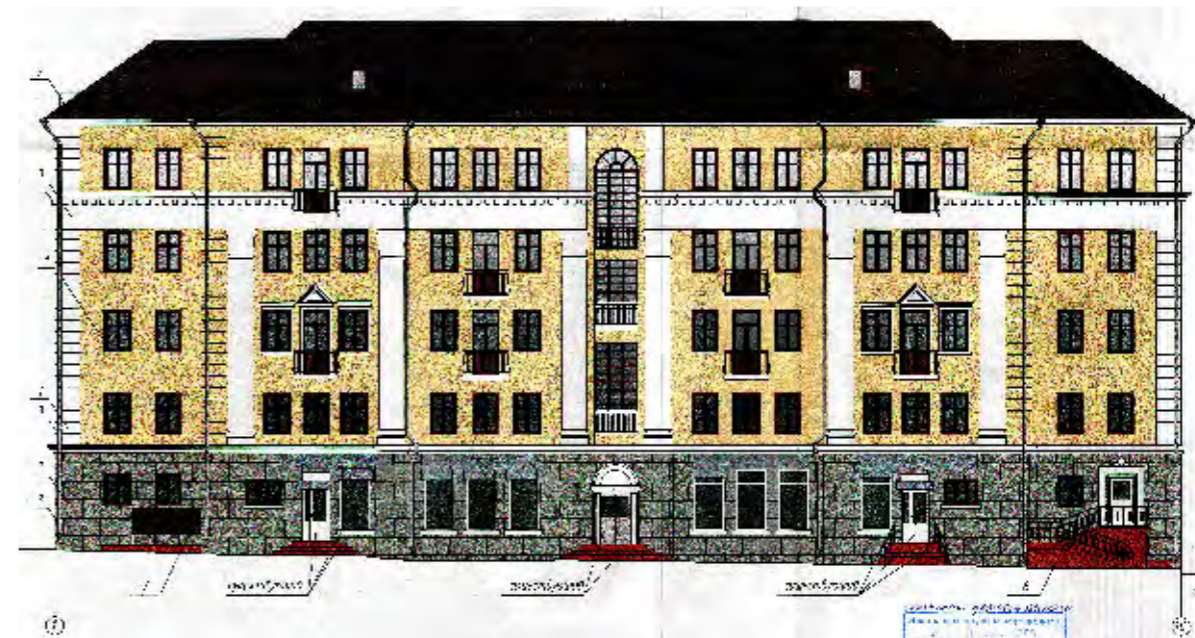

Проект 2006г. Капитальный ремонт с модернизацией. Цветовое решение.

|   |          |         |       |
|---|----------|---------|-------|
| № | Имя      | Подпись | Дата  |
| 1 | Вашкевич |         | 09.18 |

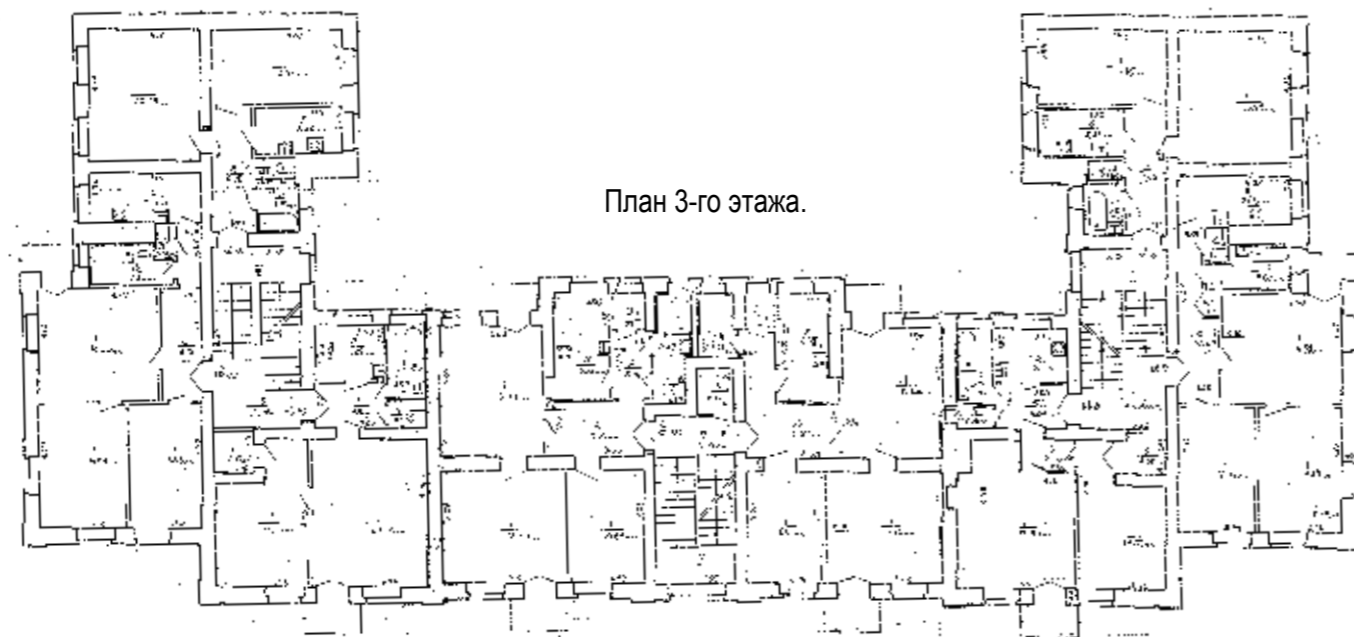

План 3-го этажа.

|           |              |
|-----------|--------------|
| Ивв.Ивв.И | Взам.Ивв.И   |
| Ивв.Ивв.И | Подп. и дата |
| Ивв.Ивв.И | Ивв.Ивв.И    |

|            |          |      |      |         |      |   |                                   |      |        |
|------------|----------|------|------|---------|------|---|-----------------------------------|------|--------|
|            |          |      |      |         |      | 2.09-18 КНИ   |                                   |      |        |
|            |          |      |      |         |      | Замена оконных и дверных заполнений зданий № 3,5 по ул.Ленинградская, № 8 по ул. Короткевича, № 9.13 по ул.Московская, № 16 по ул.Чкалова |                                   |      |        |
| Изм        | № уч     | Лист | №док | Подпись | Дата | Ул. Чкалова, 16   | Стадия                            | Лист | Листов |
|            |          |      |      |         |      |   | ЭП                                | 35   |        |
| Архитектор | Вашкевич |      |      | 09.18   |      | Исторические и проектные материалы.   | ИП Вашкевич А.С.<br>УНП 192979912 |      |        |
|            |          |      |      |         |      |   |                                   |      |        |