




Главный фасад

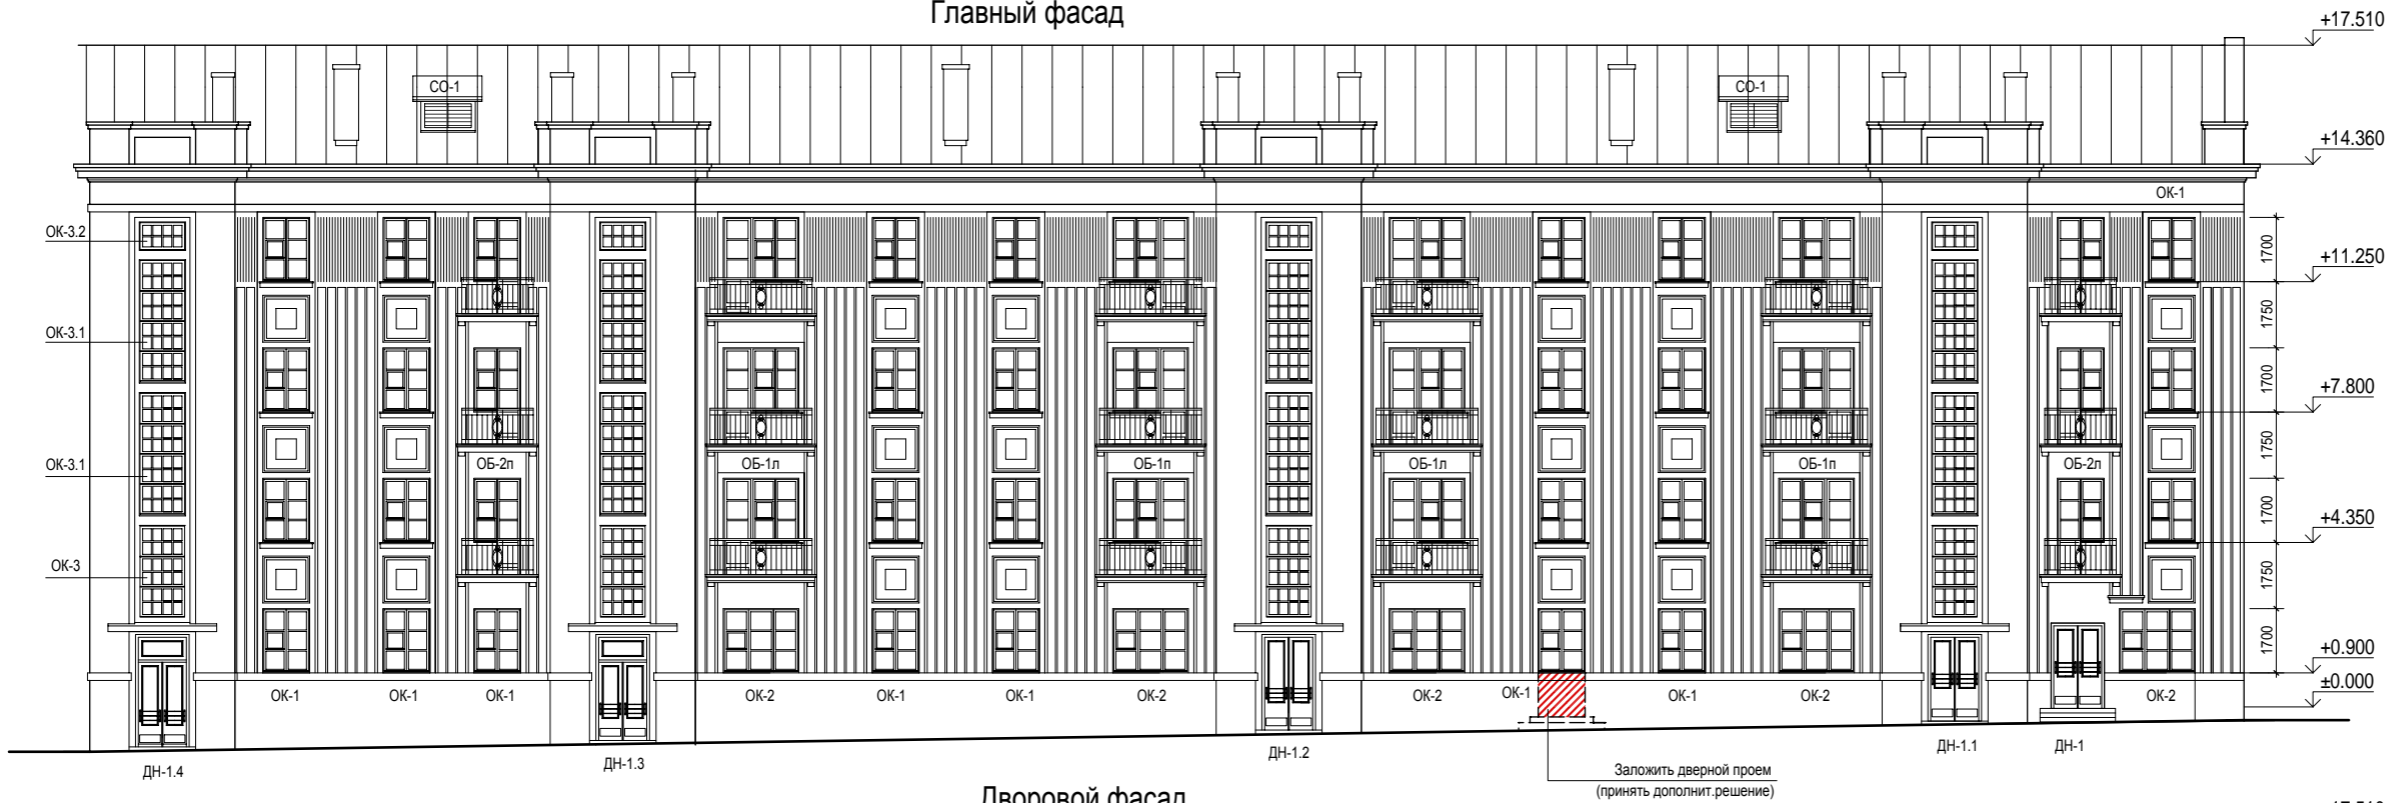

Дворовой фасад

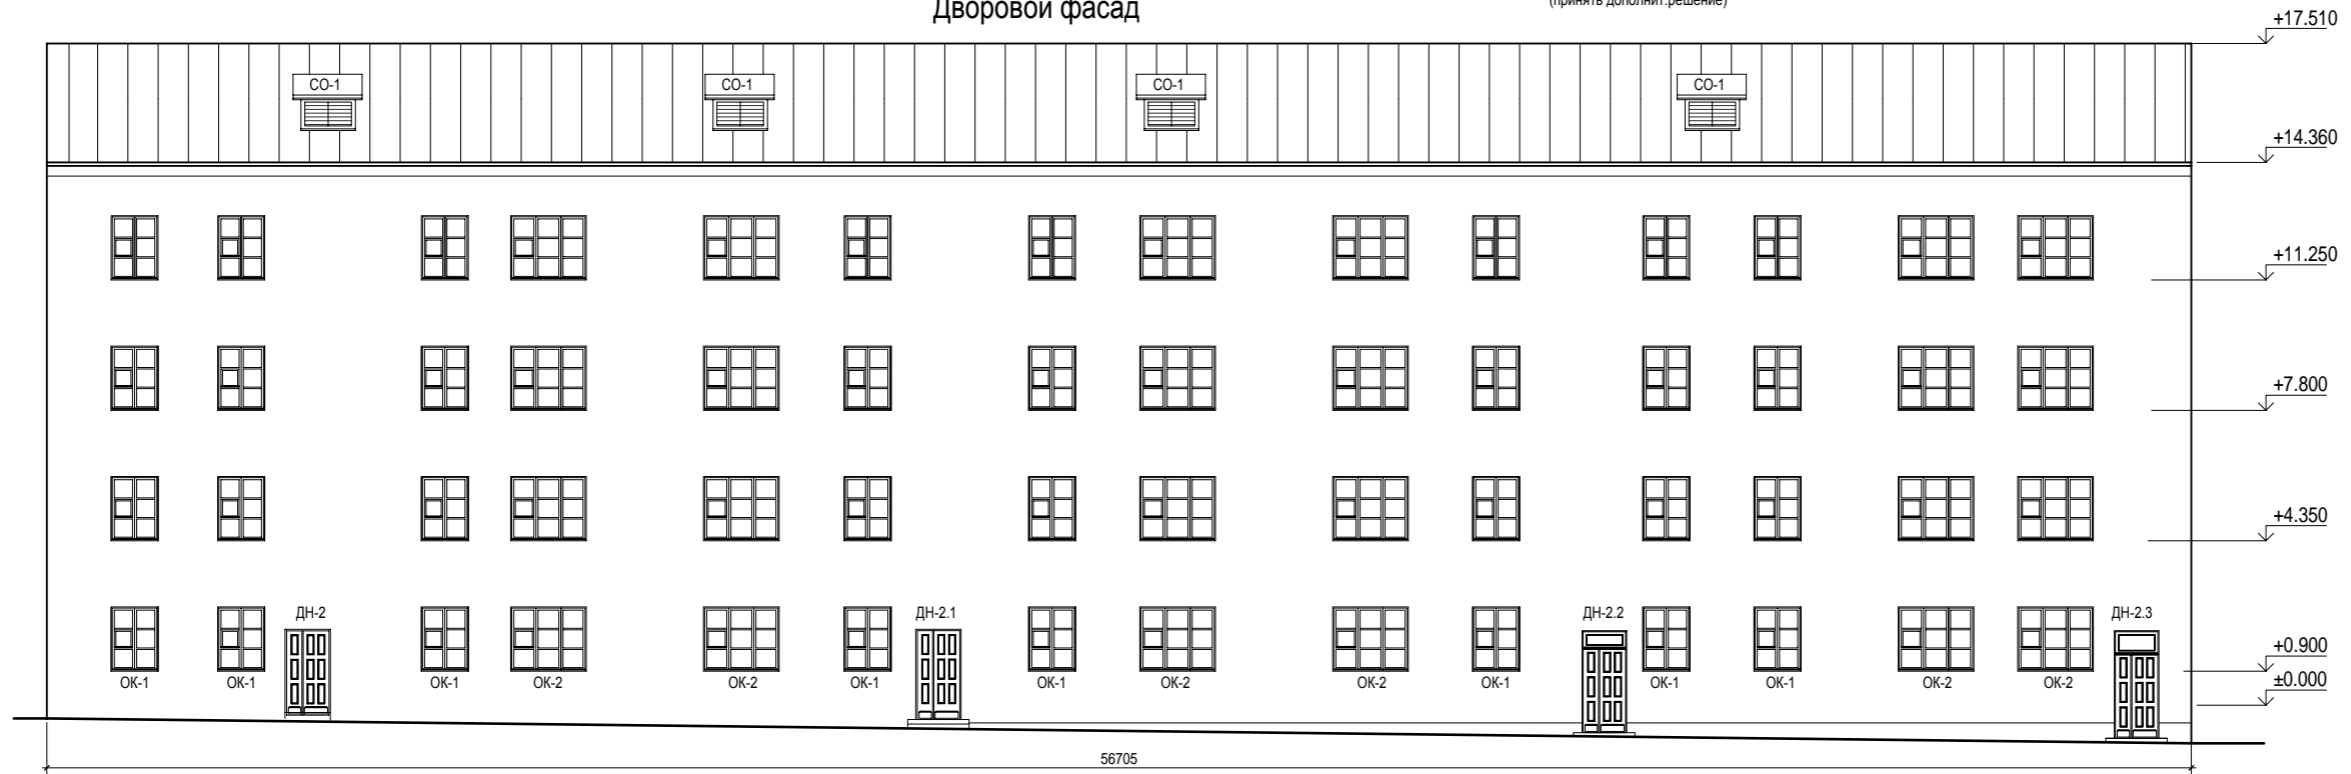

План первого этажа (план БТИ)

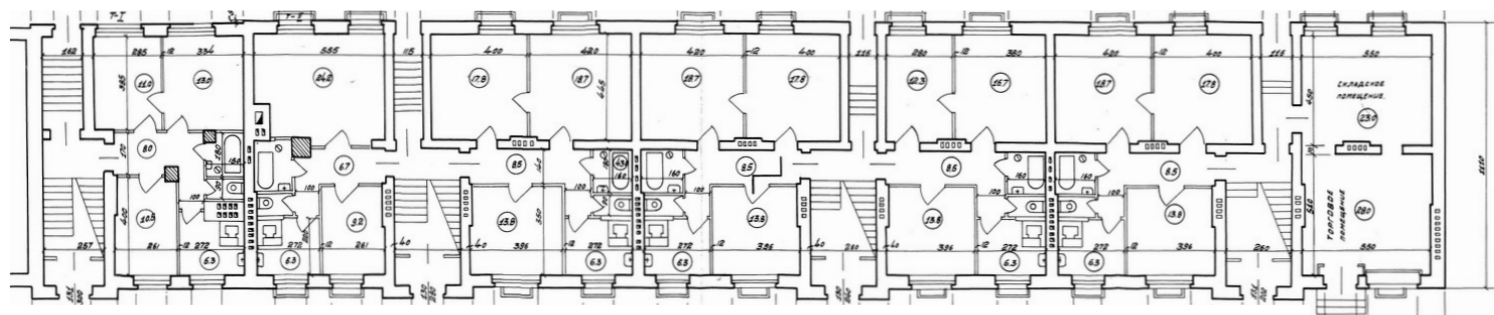

1. Графическая реконструкция выполнена на основании выявленных архивных материалов и существующего состояния фасадов.
2. Окончательное решение по реставрации фасадов принять после разработки научно-проектной документации на выполнение ремонтно-реставрационных работ по объекту: выполнить архитектурные обмеры, зондажи, обследование инженерных конструкций, проведение химико-физических исследований строительных, отделочных материалов. При наличии проектной документации или ее дальнейшей разработки учесть настоящие проектные проработки.
3. Данный лист смотри с листами 7, настоящего комплекта.

Ивв.Ив.Ив.	Подл. и дата	Взам.инв.И
------------	--------------	------------

						2.09-18 КНИ		
						Замена оконных и дверных заполнений зданий № 3,5 по ул.Ленинградская, № 8 по ул. Короткевича, № 9.13 по ул.Московская, № 16 по ул.Чкалова		
Изм	№ уч	Лист	№док	Подпись	Дата			
						Ул. Ленинградская, 5		
						Архитектор	Вашкевич	09.18
						Графическая реконструкция фасадов		
						Стадия	Лист	Листов
						ЭП	7	
						ИП Вашкевич А.С. УНП 192979912		