
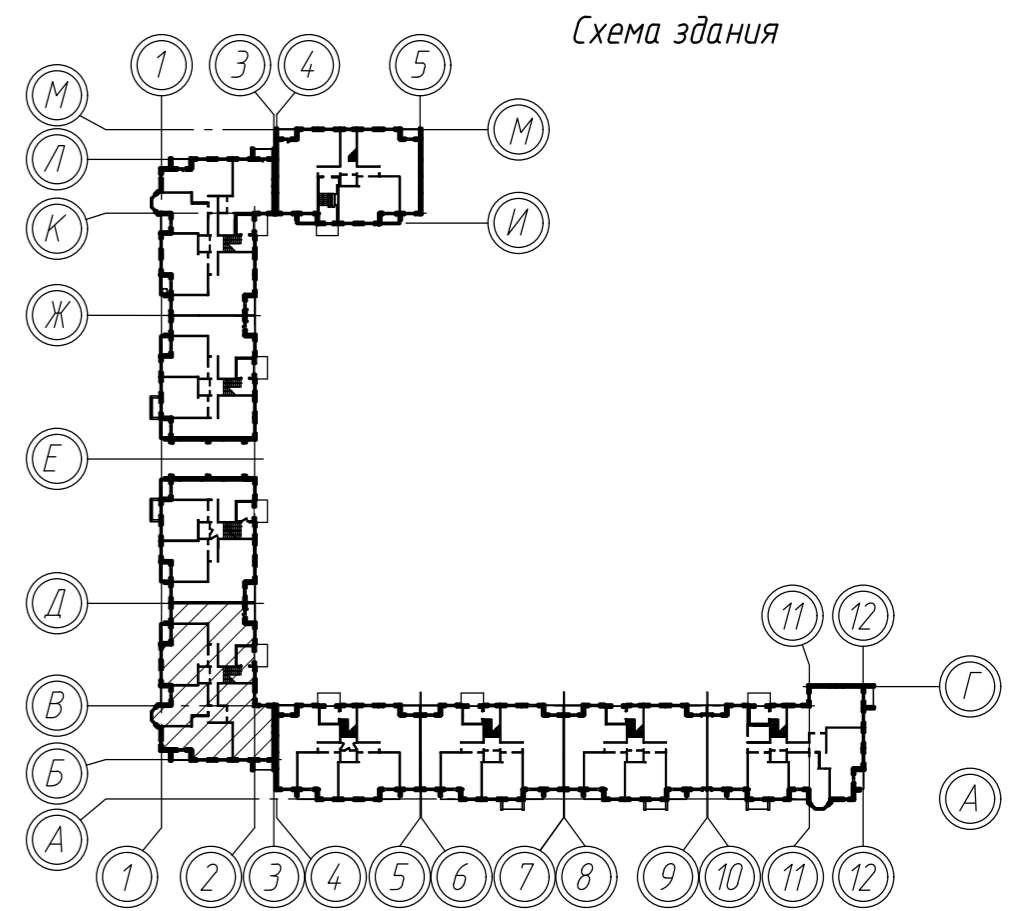


Согласовано:

Инв. №подл. Подпись и дата. Взам. инв. №

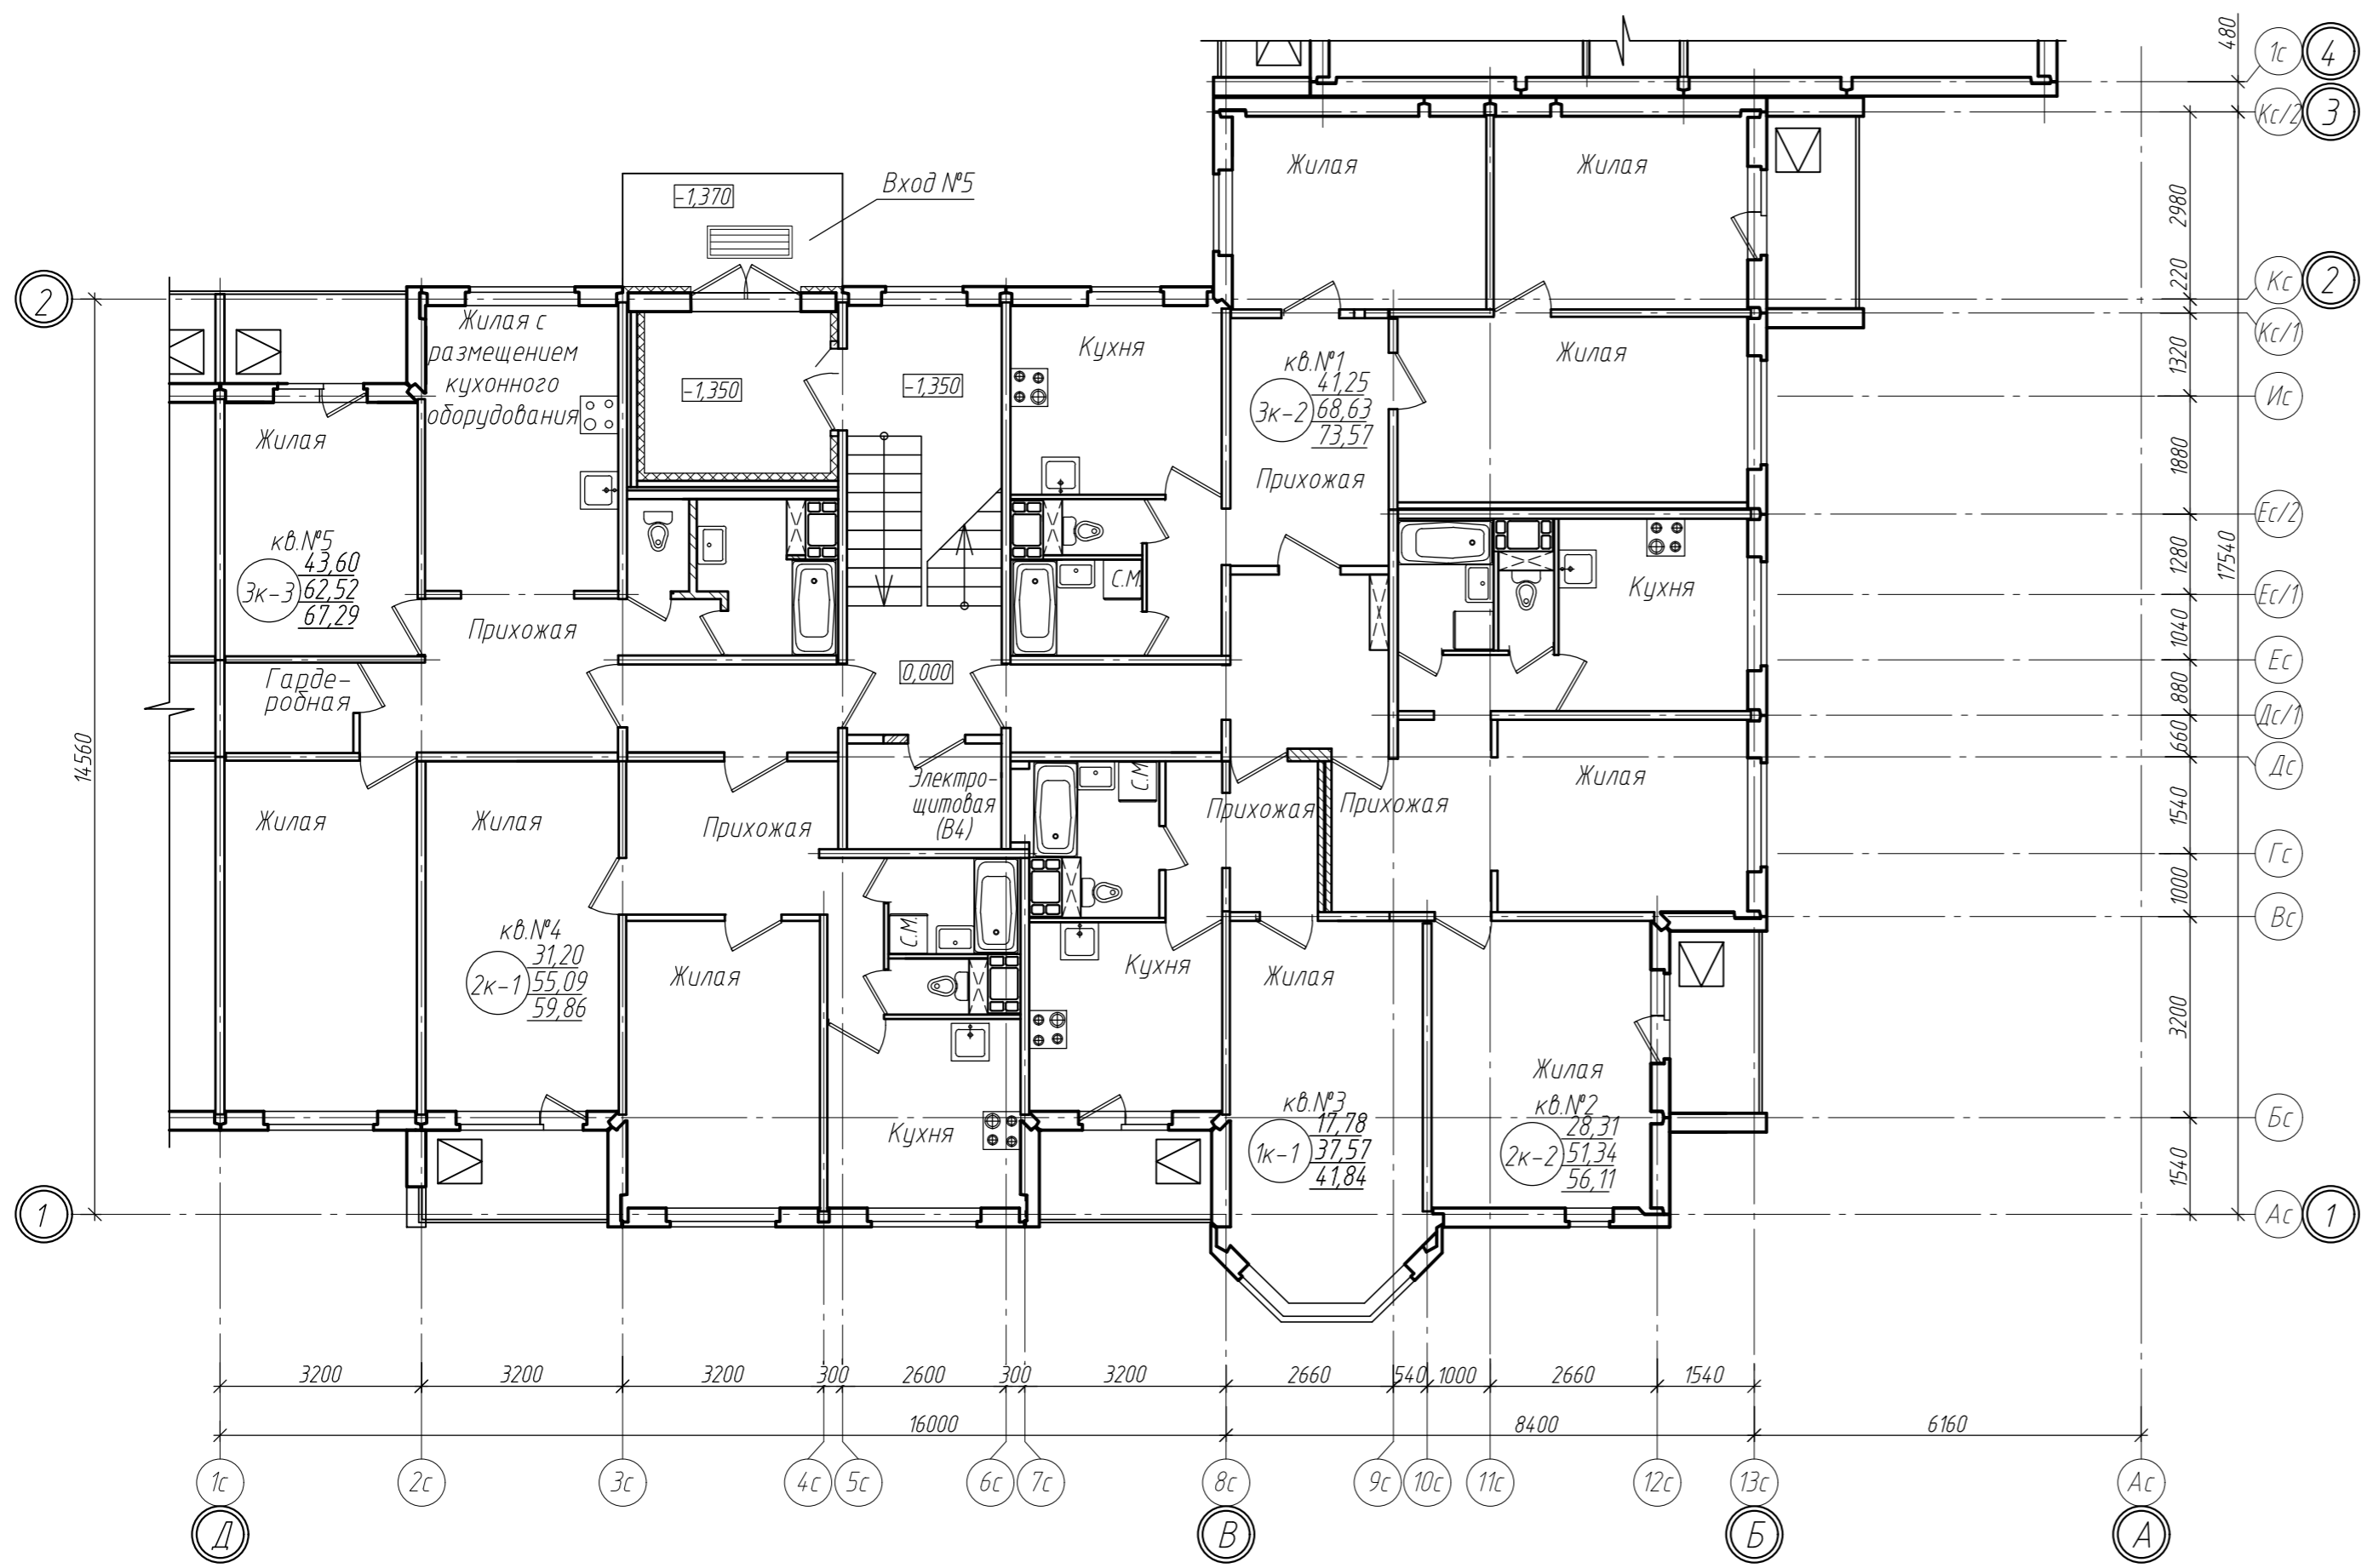

					521-2019-AP					
					Многоквартирный жилой дом №26 по генеральному плану ПДП северо-западной части г. Смоленска					
Изм.	Кол.	Лист	№док.	Подпись	Дата	Жилой дом	Стадия	Лист	Листов	
Нач. АО		Рунец					С	1		
ГАП		Рябцева								
Разраб.		Кажуро								
					План первого этажа между осями 1-3 и Д-Б			ПУ ОАО "МАГИД"		
Н.контр.		Рябцева								