


Управление по делам архитектуры при СНК ВР	
Велеспроект	
ТПР	Жилой дом по Ленинградской
Фасад	№ 3
Дир. сов. маст.	М.И. Васильев
Инж. по проекту	М.И. Васильев
Проектант	М.И. Васильев
Дата	1955
Лист	№ 1
Копировать	1955

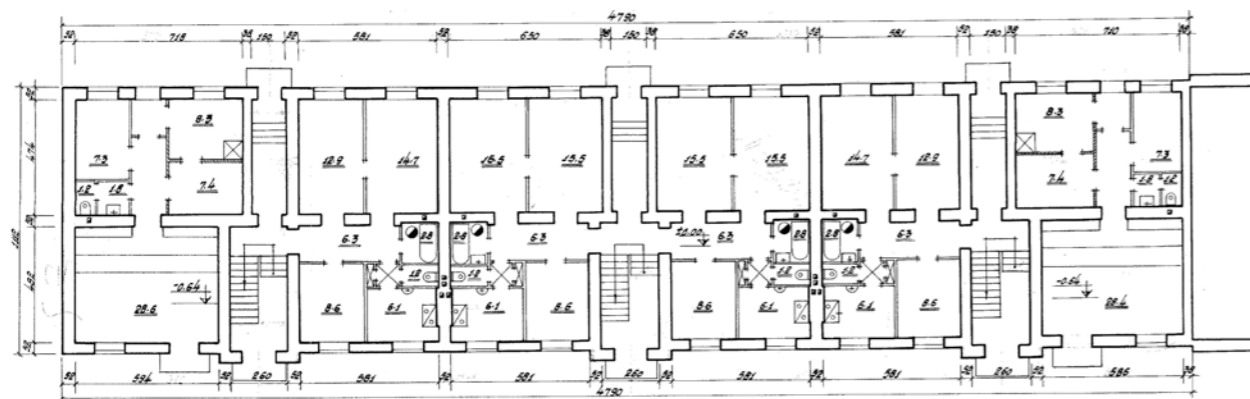

Управление по делам архитектуры при СНК ВР	
Велеспроект	
3	Жилой дом по Ленинградской
План 1-го этажа	№ 3
Архитектор	М.И. Васильев
Инж. по проекту	М.И. Васильев
Проектант	М.И. Васильев
Дата	1955
Лист	№ 1
Копировать	1955

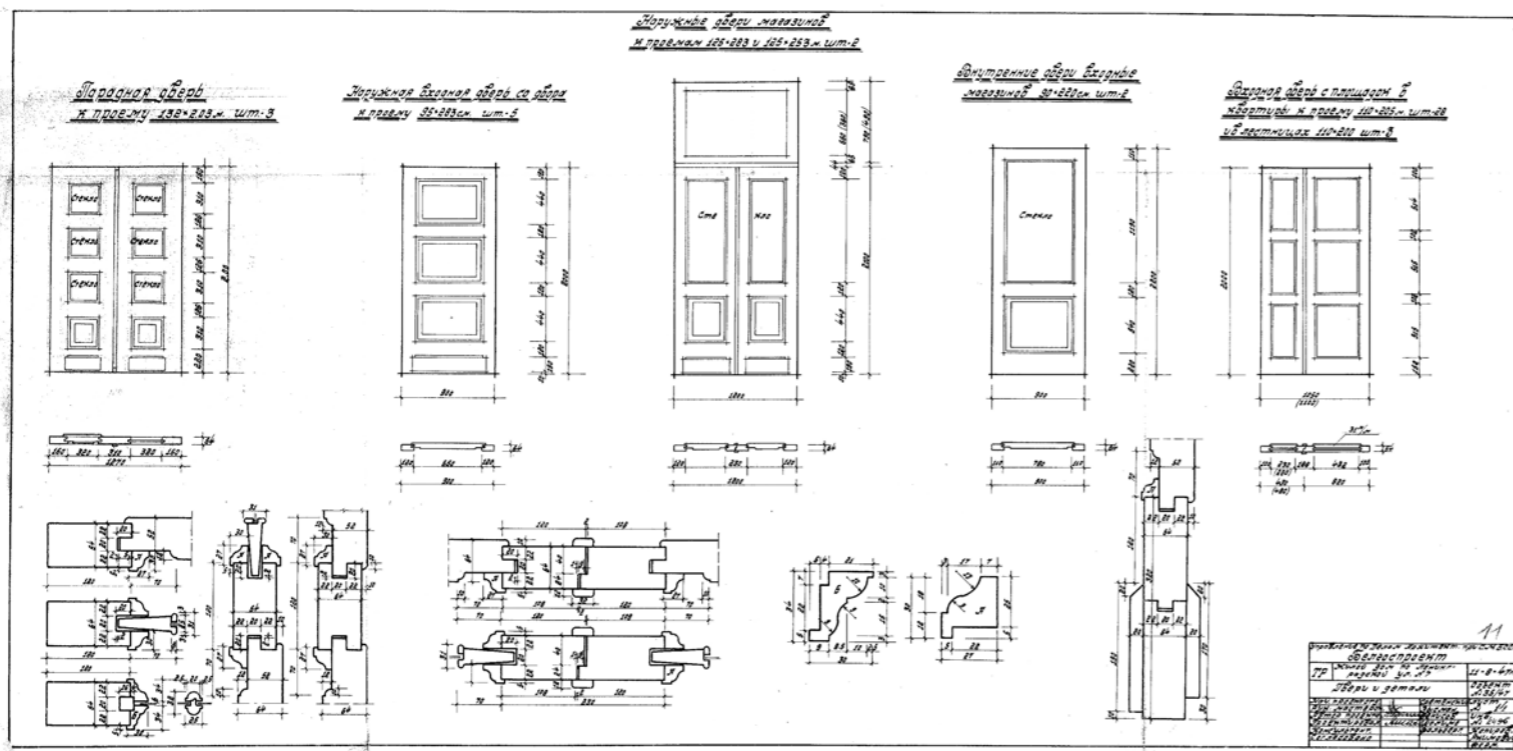


Фото 1956 г.



фрагмент дворового фасада жилого дома №3

Взам. инв. N
Подл. и дата
Инв. N подл.

						2.09-18 КНИ			
						Замена оконных и дверных заполнений зданий № 3,5 по ул. Ленинградская, № 8 по ул. Короткевича, № 9.13 по ул. Московская, № 16 по ул. Чкалова			
Изм	№ уч	Лист	№ док	Подпись	Дата	Архитектор	Вашкевич	09.18	
						Ул. Ленинградская, 3	Стадия	Лист	Листов
						Исторические фотографии. Архивные материалы.	ЭП	10	
						ИП Вашкевич А.С. УНП 192979912			