






1. Общие технические условия см. л. 1
2. Условные обозначения см. л. 1
3. Листы листов учитывать совместно с л. 9
4. Завести выноски после проверки инженерных коммуникаций.
5. Все завалки сантехнических коммуникаций в коридорах показаны условно и выполняются силами собственника.
6. Вести выноски помещений см. л. 7
7. Двери шахты лифта металлопластиковые притоложками 2 шпала Е130
8. Двери шахты пожарного лифта металлопластиковые притоложками 1 шпала Е160

Жилой дом №254 по э/л		Генеральный	04.19	Генеральный
Маркировочный план 4 этажа		Проект застройки 6-я очередь строительства	04.19	Проект застройки 6-я очередь строительства
Лист	Лист	Лист	Лист	Лист
10	С	10	С	10
«Жергенштаналый многофункциональный комплекс "Ниск-Нур"»		Лист	Лист	Лист
03.20	01.20	03.20	01.20	03.20

7-06.254 - AP

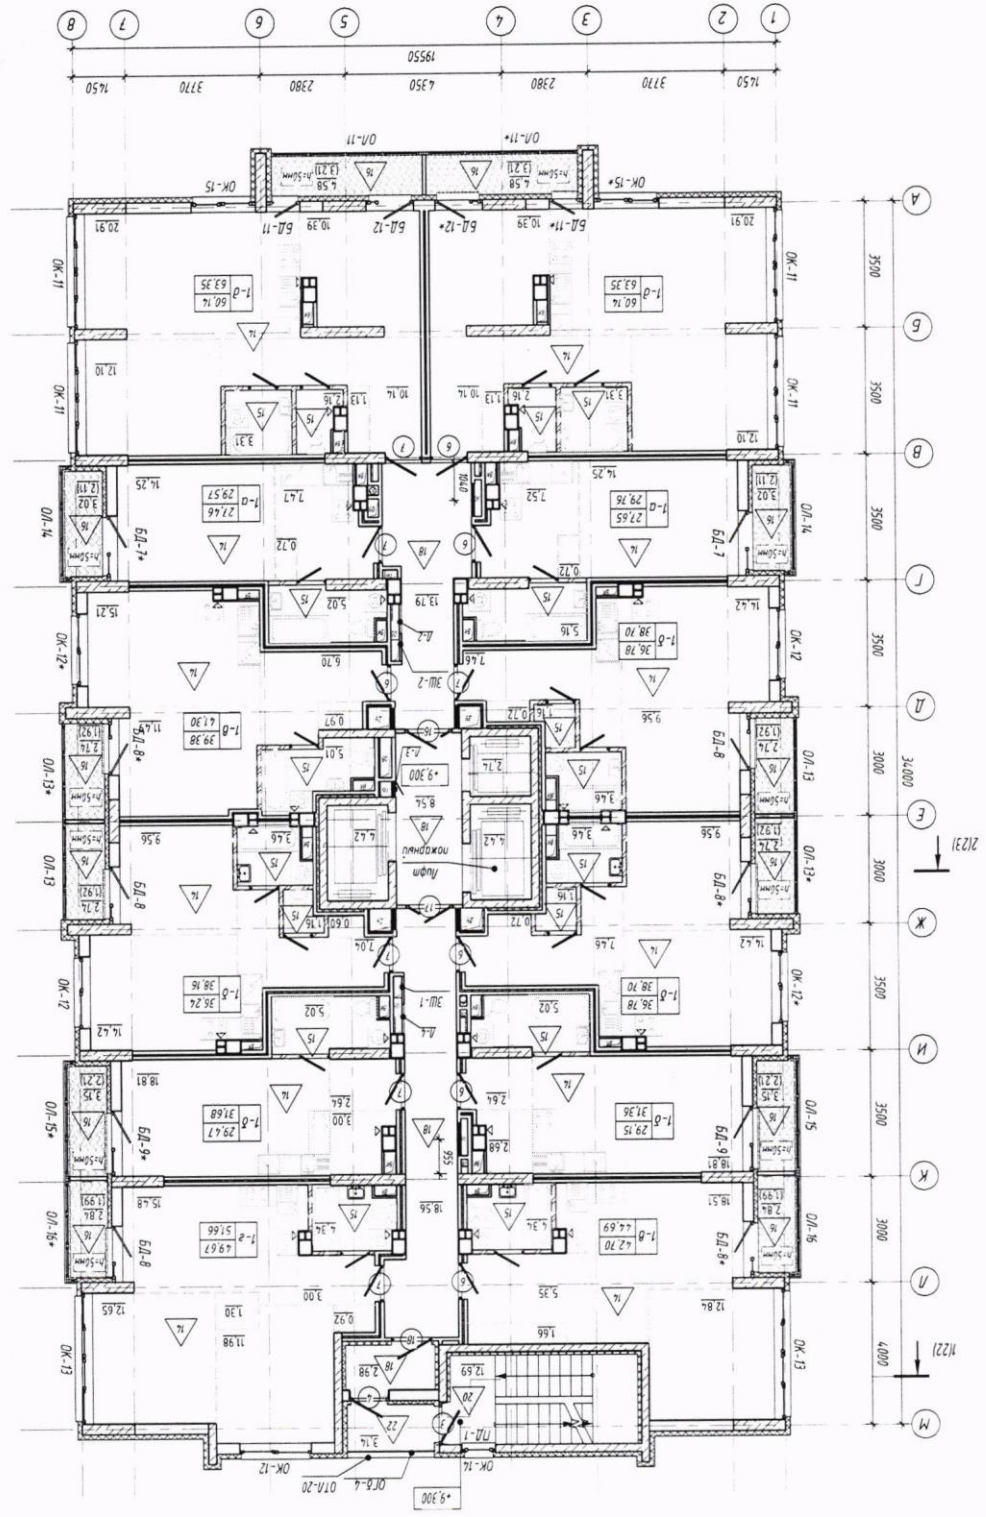

Маркировочный план 4 этажа








ул. Савицкого 10.

**Водоотведение конденсата внешнего блока кондиционера выполнять через систему канализации квартиры. Установка декоративного короба (экрана) для наружного блока кондиционера должна соответствовать цвету фасада здания. Установка спутниковых антенн предусмотрена на кровле.**

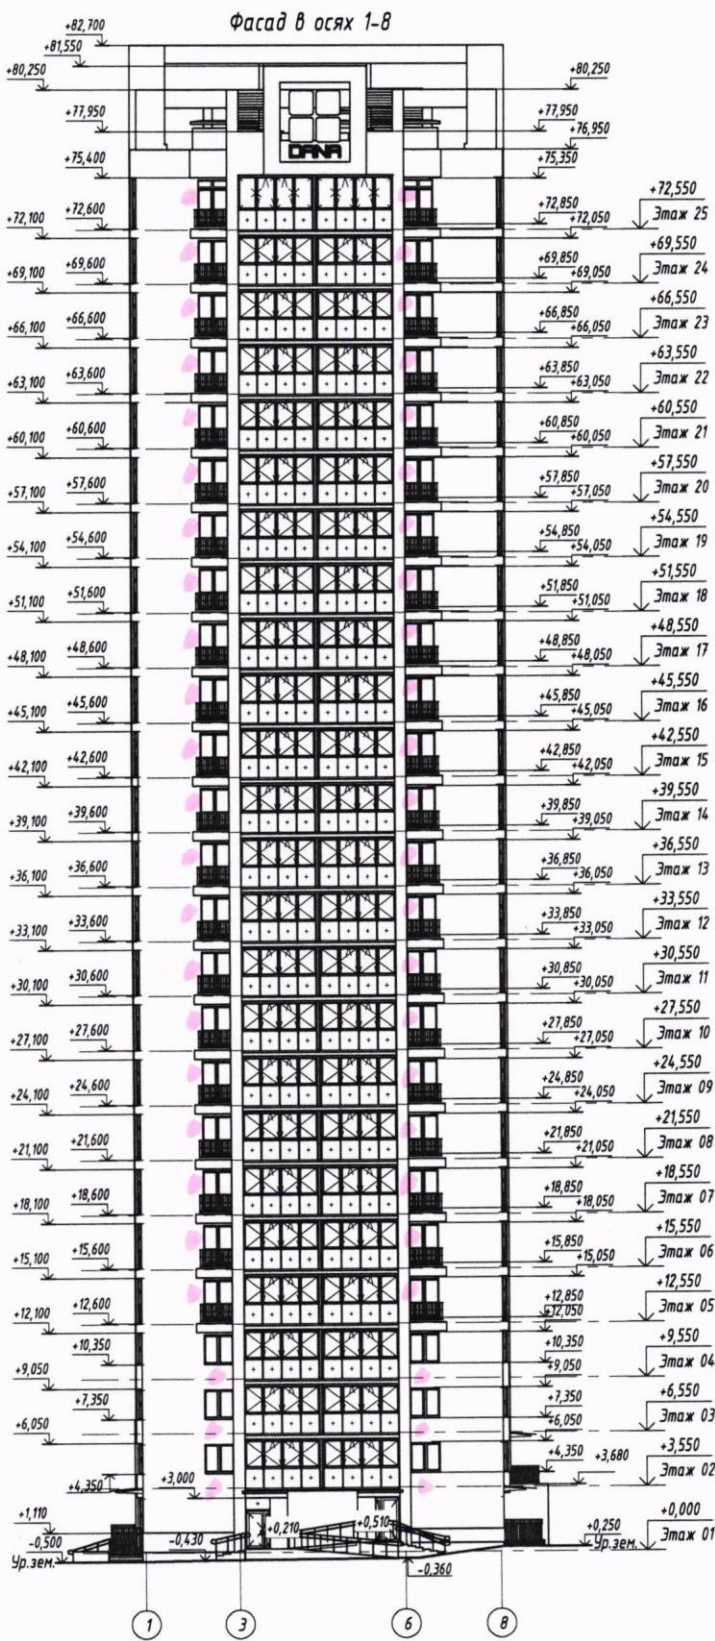

**СОГЛАСОВАНО**  
 Зам. начальника управления по архитектуре и строительству  
 администрации Октябрьского района г. Минска  
 « 17 » 08 2011 г.  
*[Signature]*

**СОГЛАСОВАНО**  
 ООО «Дубай Проперти Менеджмент»  
 Начальник участка  
 « 18 » 08 2011 г.  
 М.А. Чернышев

1. Цветовое решение см. л. 30

Согласовано:	
Имя, № подл.	
Подп. и дата	
Взам. инв. №	

<b>7-15.30.2 - AP</b>					
«Экспериментальный multifunctional комплекс "Минск-Мир". Проект застройки. 15-я очередь строительства.»					
Изм.	Кол.уч.	Лист	№ док.	Подпись	Дата
ГАП	Темнова			<i>[Signature]</i>	06.19
Разработал	Курилович			<i>[Signature]</i>	06.19
Проверил	Темнова			<i>[Signature]</i>	06.19
Утвердил	Кучер			<i>[Signature]</i>	06.19
Н.контр.	Темнова			<i>[Signature]</i>	06.19
Жилой дом №30.2 по г/п			Стадия	Лист	Листов
Фасад в осях 1-8			С	29	
			ИООО "Дана Астра"		