




Главный фасад



Дворовой фасад

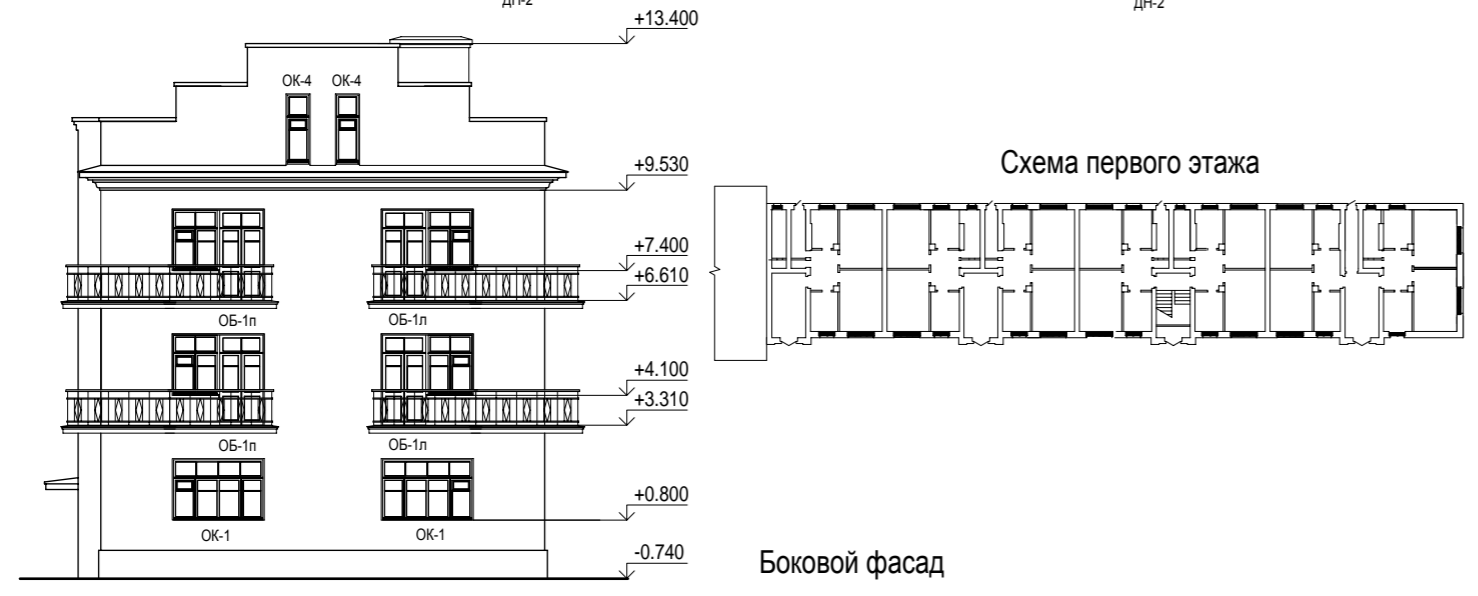

Боковой фасад

						2.09-18 КНИ		
						Замена оконных и дверных заполнений зданий № 3,5 по ул.Ленинградская, № 8 по ул. Короткевича, № 9.13 по ул.Московская, № 16 по ул.Чкалова		
Изм	№ уч	Лист	№док	Подпись	Дата			
						Ул.Короткевича, 8		
						Стадия	Лист	Листов
						ЭП	18	
						Графическая реконструкция фасадов		
						ИП Вашкевич А.С. УНП 192979912		

Инв.№ подл. | Подл. и дата | Взам.инв.№