



Фрагмент 1

Фрагмент 2

Фрагмент 3

Фрагмент 4



Фрагмент 1



Фрагмент 2



Фрагмент 3




Фрагмент 4

Главный фасад



Фрагмент 5

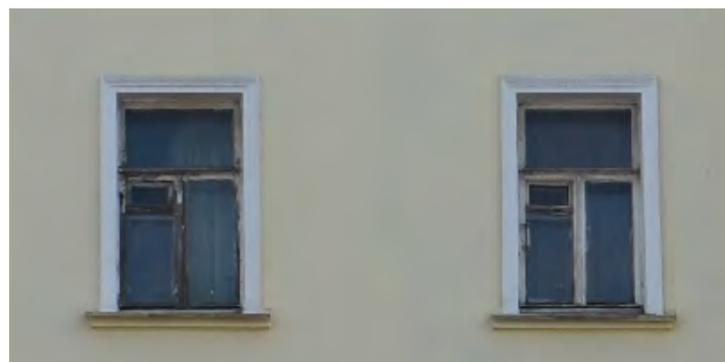

Сохранившиеся аутентичные заполнения оконных проемов



Основные виды демонтажных и отделочных работ по фасадам:

1. Фрагмент 1 - Демонтаж оконного проема, восстановление дверного проема с аутентичным заполнением.
2. Фрагмент 2 - Восстановление аутентичного заполнения дверного проема, демонтаж выносной рекламы на кронштейне.
3. Фрагмент 3 - Отсутствует в верхней центральной части витрины горизонтальный профиль (всего 4 витрины).
4. Фрагмент 4 - Демонтировать гранитное обрамление проема, восстановить декоративное аутентичное обрамление по типу сохранившегося в левой части здания. Демонтировать рекламную вывеску, как не отвечающую общим принципам размещения рекламы на историко-культурных ценностях.
5. Фрагмент 5 - Восстановить аутентичное заполнение оконных проемов (4 штуки).

Условные обозначения

- Элементы фасада, подлежащие демонтажу.
- Элементы фасада, подлежащие демонтажу и восстановлению
- Элементы объемной рекламы на фасадах, подлежащие изменению.

2.09-18 КНИ

Замена оконных и дверных заполнений зданий № 3,5 по ул.Ленинградская, № 8 по ул. Короткевича, № 9.13 по ул.Московская, № 16 по ул.Чкалова

Изм	№ уч	Лист	№док	Подпись	Дата			
						Ул. Московская, 13		
Архитектор	Вашкевич			09.18		Стадия	Лист	Листов
						ЭП	31	
						Анализ существующего состояния		ИП Вашкевич А.С. УНП 192979912

Взам.инв.Н
Подл. и дата
Инв.Н подл.