



Развертка главного фасада в уровне первого этажа

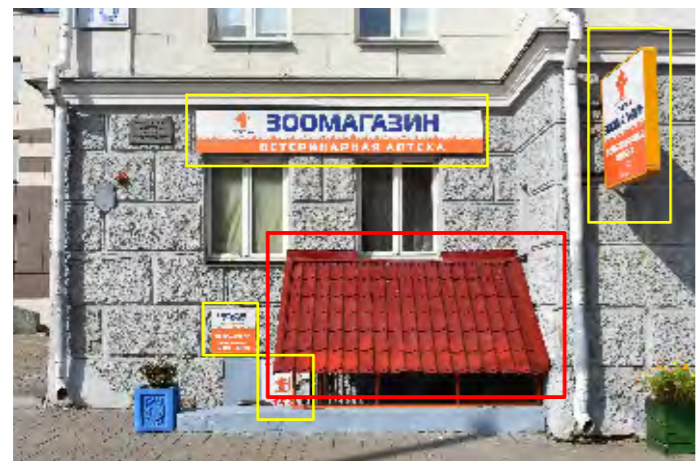


Фрагмент 1

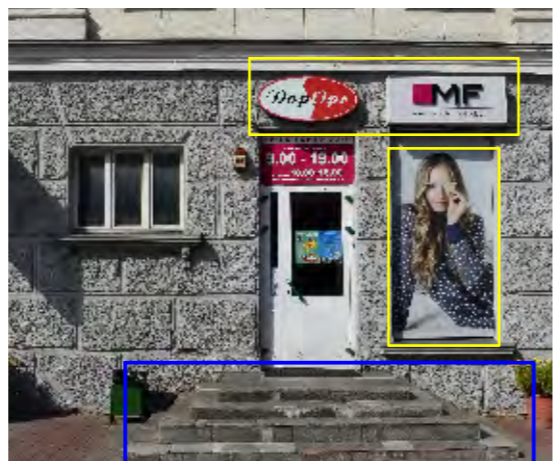

Фрагмент 2




Фрагмент 3

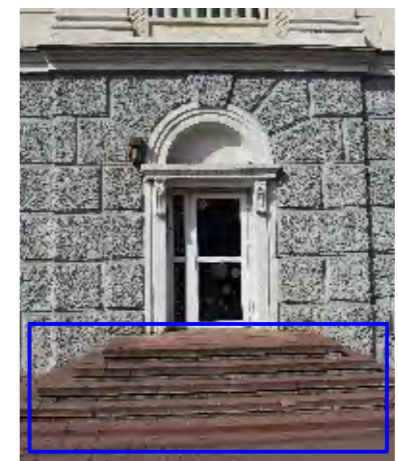

Фрагмент 4



Фрагмент 5

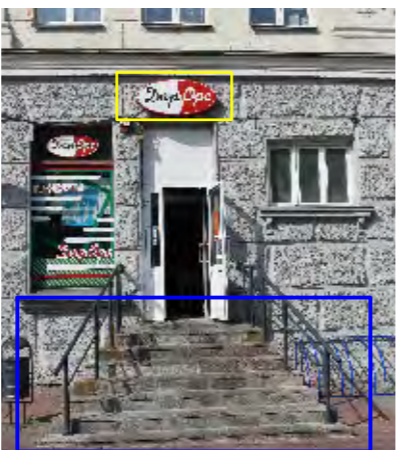

Фрагмент 6



Фрагмент 7



Фрагмент 8



Фрагмент центральной части.

Основные виды демонтажных и отделочных работ по главному фасаду в уровне первого этажа:

1. Фрагмент 1 - Демонтировать навес над входом в подвал из металлического профлиста. Выполнить проект реконструкции входа в подвал со стилизацией под исторический облик. Демонтировать рекламу над окнами и на выносном кронштейне как не отвечающую требованиям размещения рекламы на фасадах историко-культурных ценностей.
2. Фрагмент 2 - Восстановление аутентичного заполнения дверного проема, демонтаж рекламы искажающей визуальное восприятие облика фасада, устранить сплошное рекламное оформление оконного проема. Выполнить реконструкцию крыльца в едином стиле для всего фасада с разработкой аутентичного ограждения.
3. Фрагмент 3 - демонтаж рекламы над окнами искажающей визуальное восприятие облика фасада, устранить сплошное рекламное оформление оконного проема.
4. Фрагмент 4 - Восстановить аутентичное заполнение дверного проема. Выполнить реконструкцию крыльца в едином стиле для всего фасад с разработкой аутентичного ограждения.
5. Фрагмент 5 - Выполнить модернизацию рекламной вывески. По возможности демонтировать шкаф инженерных коммуникаций с переносом в другое место.
6. Фрагмент 6 - Восстановление аутентичного заполнения дверного проема, демонтаж рекламы искажающей визуальное восприятие облика фасада. Выполнить реконструкцию крыльца в едином стиле для всего фасада с разработкой аутентичного ограждения.
7. Фрагмент 7 - Дверной проем устроен на месте аутентичного оконного проема. Пристроенное крыльцо входа в аптеку с облицовкой современными материалами, ограждением и рекламой искажает исторический облик фасада и требует дополнительного согласования в части полного демонтажа конструкций с восстановлением оконного проема и отделки фасада или полной реконструкции и согласования в Министерстве культуры.

Условные обозначения

- Элементы фасада, подлежащие демонтажу.
- Элементы фасада, подлежащие демонтажу и восстановлению
- Элементы объемной рекламы на фасадах, подлежащие изменению.

Взам.инв.№	
Подп. и дата	
Инв.№ подл.	

						2.09-18 КНИ			
						Замена оконных и дверных заполнений зданий № 3,5 по ул.Ленинградская, № 8 по ул. Короткевича, № 9.13 по ул.Московская, № 16 по ул.Чкалова			
Изм	№ уч	Лист	№ док	Подпись	Дата				
						Ул. Чкалова, 16	Стадия	Лист	Листов
						ЭП	37		
						Архитектор	Вашкевич		09.18
						Анализ существующего состояния главного фасада в уровне первого этажа			
						ИП Вашкевич А.С. УНП 192979912			