
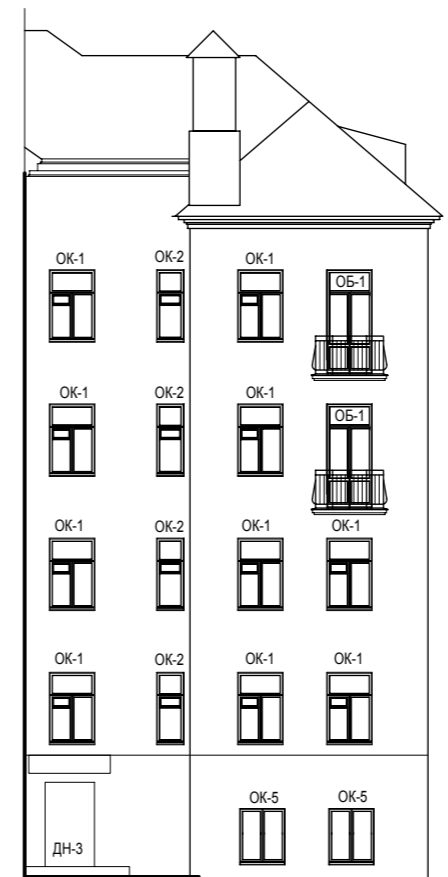


Фрагменты фасадов требующие ремонтно-восстановительных работ.

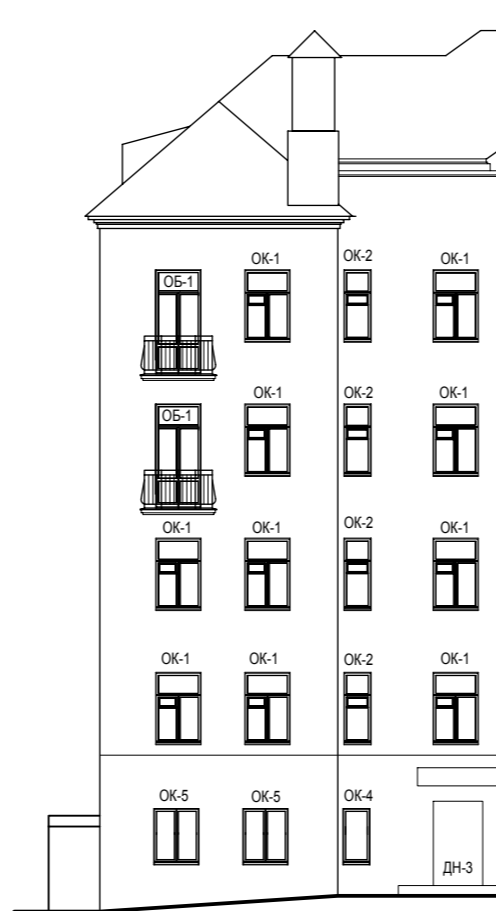

1. На момент исследования (сентябрь 2018г.) по зданию №16 ул.Чкалова выполнен капитальный ремонт с модернизацией, в ходе которого были выполнена замена всех оконных проемов по всему зданию, покрытие кровли выполнено из металлочерепицы красного цвета, выполнен ремонт здания с покраской фасадов и другие работы. (см.лист 36 фотофиксация существующего состояния).
2. Требуется уточнить наличие проектной документации, выполнение комплексных научных изысканий и согласование данных работ с вышестоящими и заинтересованными организациями.
3. Разработка аутентичных схем оконных проемов выполнена в рамках настоящего договора.
4. Необходимо выполнить реконструкцию главного фасада в уровне первого этажа в части восстановления аутентичного заполнения дверных проемов и другие работы (см.лист 37 настоящего комплекта).
5. Окончательное решение по приведению фасадов к историческому облику принять после согласования в Министерстве культуры Республики Беларусь.

						2.09-18 КНИ				
						Замена оконных и дверных заполнений зданий № 3,5 по ул.Ленинградская, № 8 по ул. Короткевича, № 9.13 по ул.Московская, № 16 по ул.Чкалова				
Изм	№ уч	Лист	№док	Подпись	Дата	Ул. Чкалова, 16		Стадия	Лист	Листов
Архитектор	Вашкевич				09.18	Ул. Чкалова, 16		ЭП	38	
						Графическая реконструкция фасадов		ИП Вашкевич А.С. УНП 192979912		

И№в.Н подл.

Подп. и дата

Взам.инв.Н