



Схемы оконных заполнений выполненных в ходе капитального ремонта и аутентичные заполнения оконных заполнений.

ДН-2 (ДН-2\*)

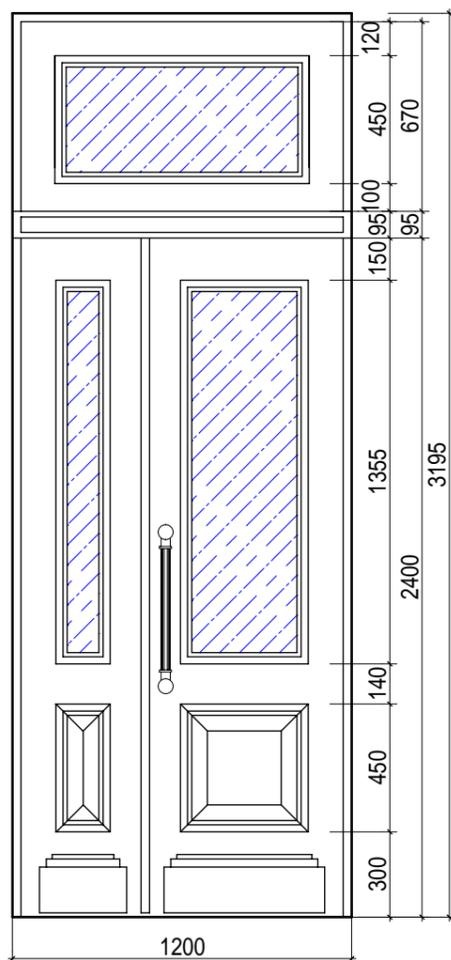

ДН-1

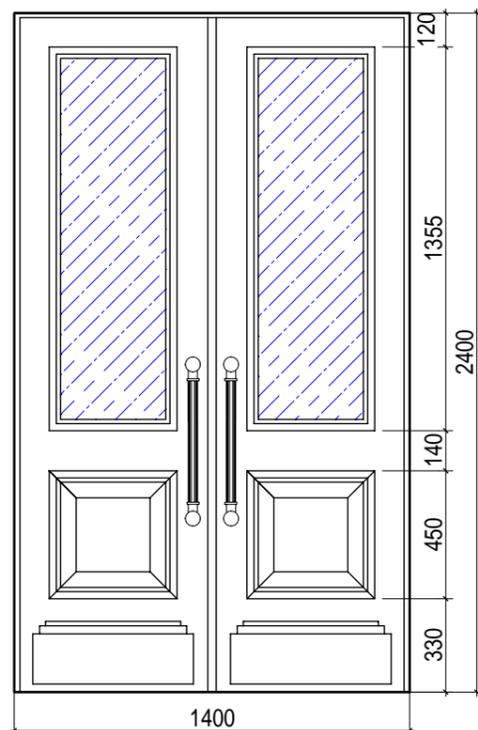

1. На момент исследования (сентябрь 2018г.) по зданию №16 ул.Чкалова выполнен капитальный ремонт с модернизацией, в ходе которого были выполнена замена всех оконных проемов по всему зданию, покрытие кровли выполнено из металлочерепицы красного цвета, выполнен ремонт здания с покраской фасадов и другие работы, в определенной степени искажающие исторический облик фасадов
2. Требуется уточнить наличие проектной документации, выполнение комплексных научных изысканий и согласование данных работ с вышестоящими и заинтересованными организациями.
3. На основании архивной фотографии и фотографии жилого дома до капремонта можно утверждать, что рисунок и цвет оконных переплетов не соответствует историческому облику здания. Для приведения главного и боковых фасадов в уровне первого этажа к историческому облику необходимо выполнить дополнительные обследования в части определения габаритов проемов. Окончательное решение по приведению фасадов к историческому облику принять после согласования в Министерстве культуры Республики Беларусь.
4. Сводная спецификация заполнения оконных и дверных заполнений на данной стадии условно не показана.

Инв.№ подл.	Подл. и дата	Взам.инв.№

						2.09-18 КНИ				
						Замена оконных и дверных заполнений зданий № 3,5 по ул.Ленинградская, № 8 по ул. Короткевича, № 9.13 по ул.Московская, № 16 по ул.Чкалова				
Изм	№ уч	Лист	№док	Подпись	Дата			Стадия	Лист	Листов
						Ул. Чкалова, 16		ЭП	39	
Архитектор	Вашкевич				09.18	Схемы оконных и дверных блоков.		ИП Вашкевич А.С. УНП 192979912		