
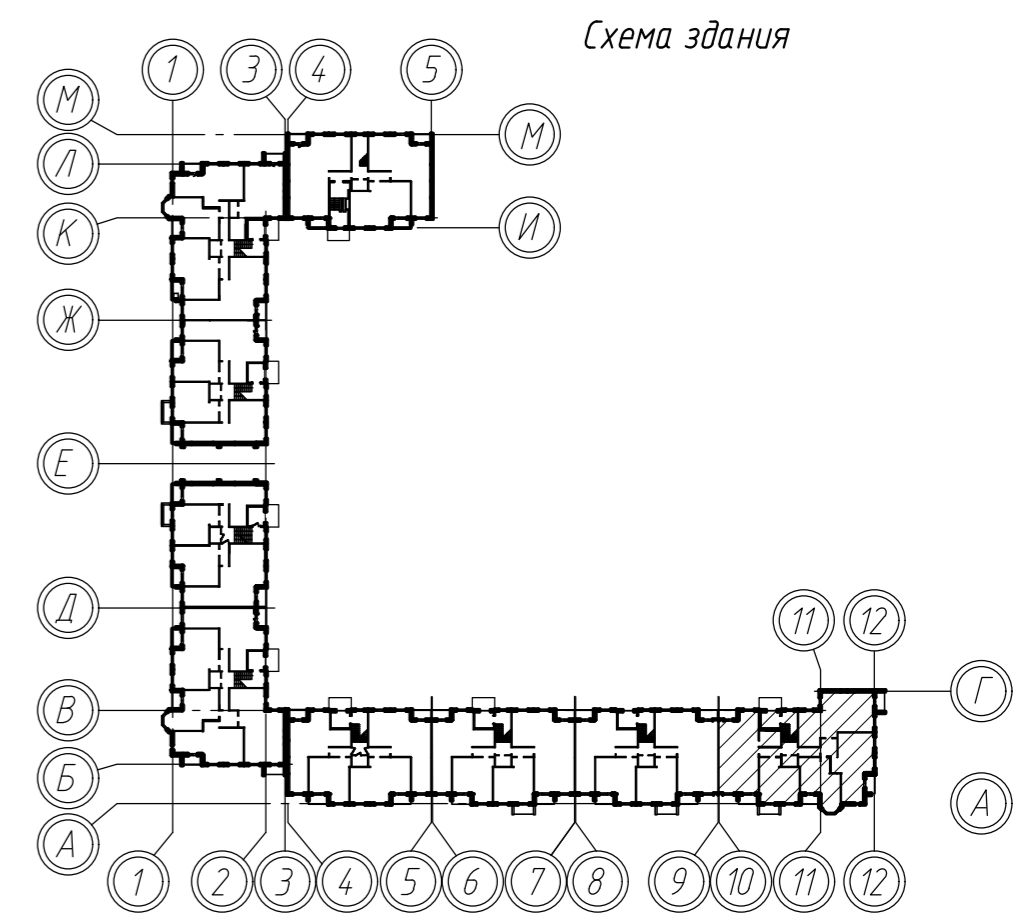


Согласовано:

Инв. №подл. Подпись и дата Взам. инв. №

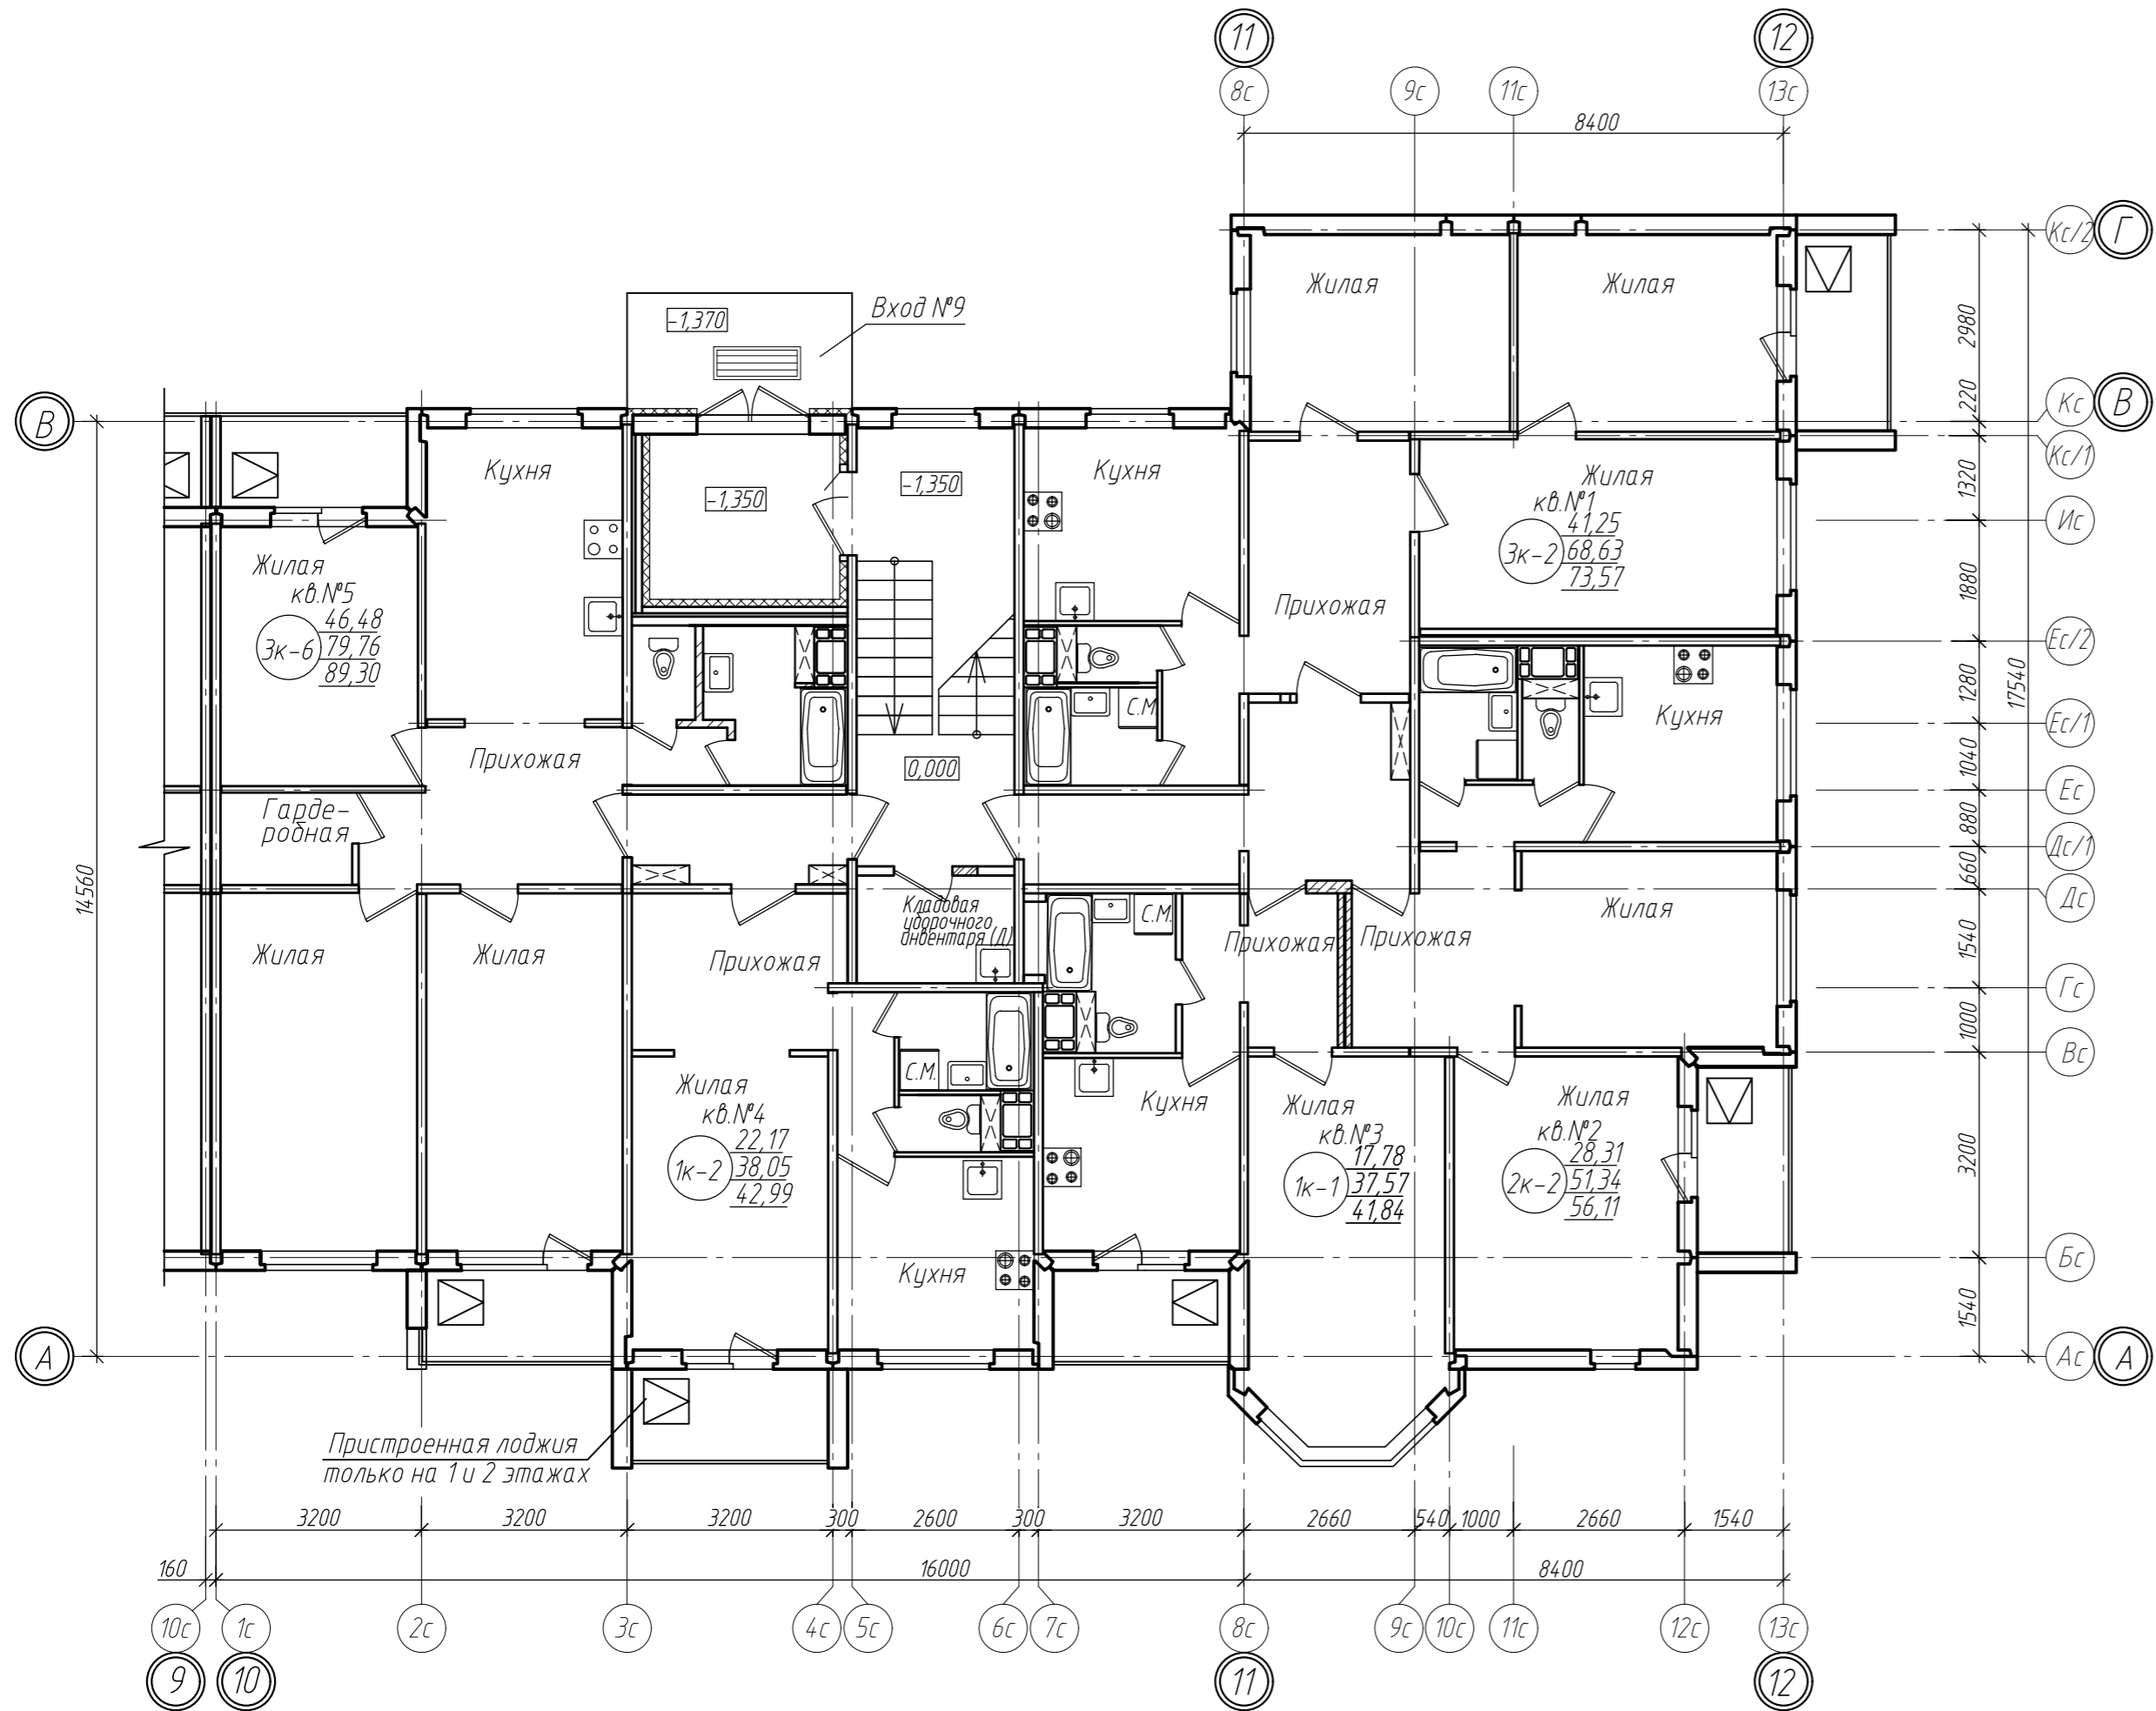

521-2019-AP						
Многоквартирный жилой дом №26 по генеральному плану ПДП северо-западной части г. Смоленска						
Изм.	Кол.	Лист	Индок.	Подпись	Дата	
Нач. АО		Рунец				Жилой дом
ГАП		Рябцева				Стадия
Разраб.		Кажуро				Лист
						Листов
						План первого этажа между осями 10-12 и А-Г
Н.контр.		Рябцева				ПУ ОАО "МАГИД"