
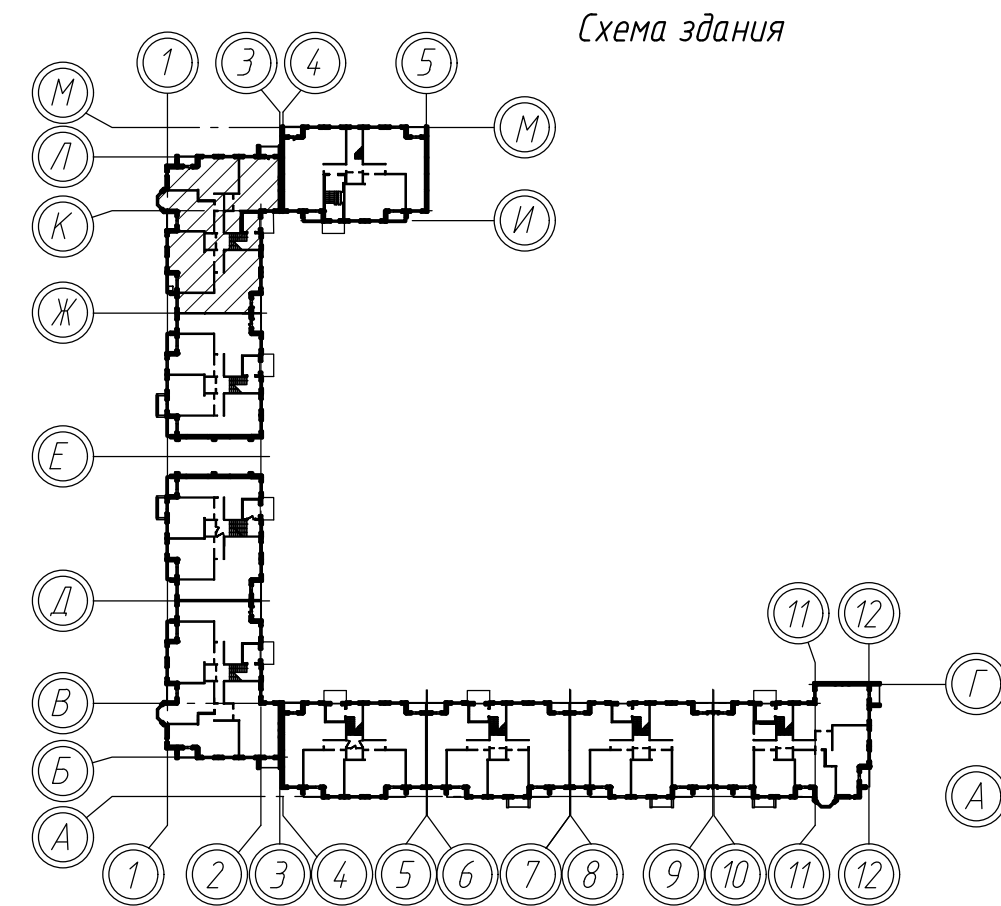


Согласовано:

Инв. №подл. Подпись и дата. Взам. инв. №

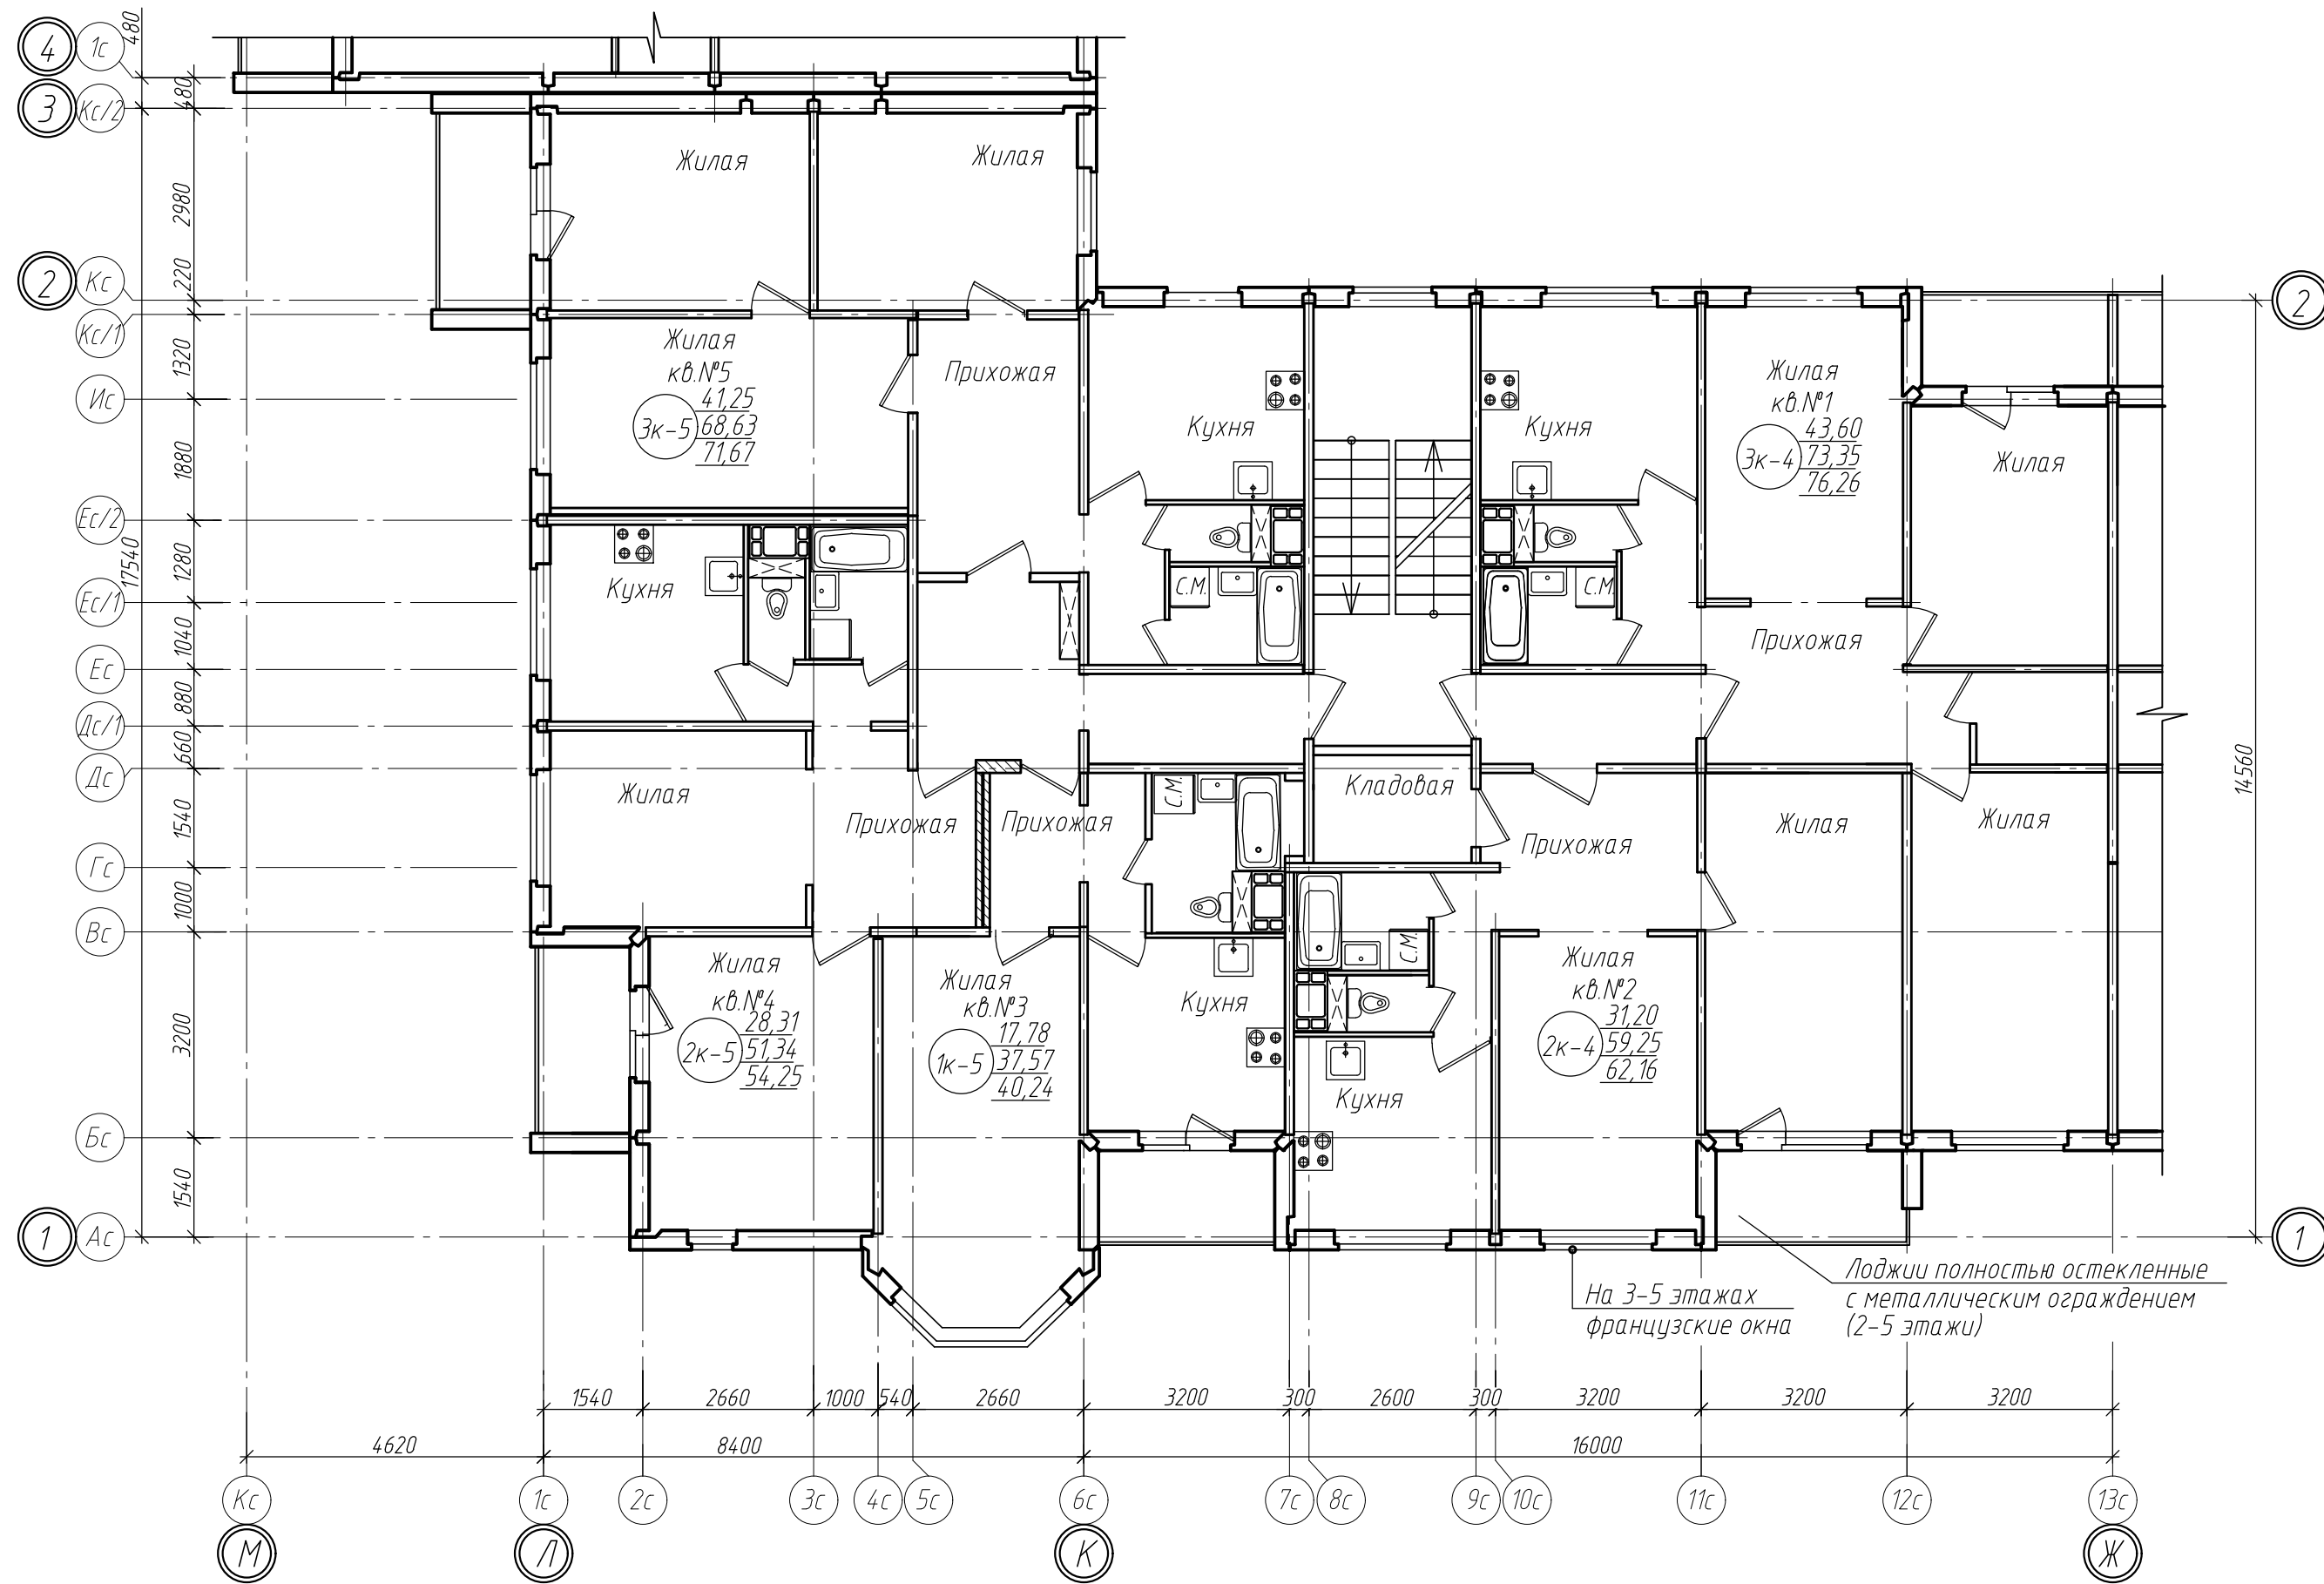

521-2019-AP						
Многоквартирный жилой дом №26 по генеральному плану ПДП северо-западной части г. Смоленска						
Изм.	Кол.	Лист	Индок.	Подпись	Дата	
Нач. АО		Рунец				Жилой дом
ГАП		Рябцева				Стадия
Разраб.		Кажуро				Лист
						Листов
						План 2-5 этажей между осями 1-3 и Л-Ж
Н.контр.		Рябцева				ПУ ОАО "МАПИД"