

Согласовано:

Инв. №подл. Подпись и дата Взам. инв. №

Лоджии полностью остекленные с металлическим ограждением (2-5 этажи)

На 3-5 этажах французские окна

Лоджии полностью остекленные с металлическим ограждением (2-5 этажи)


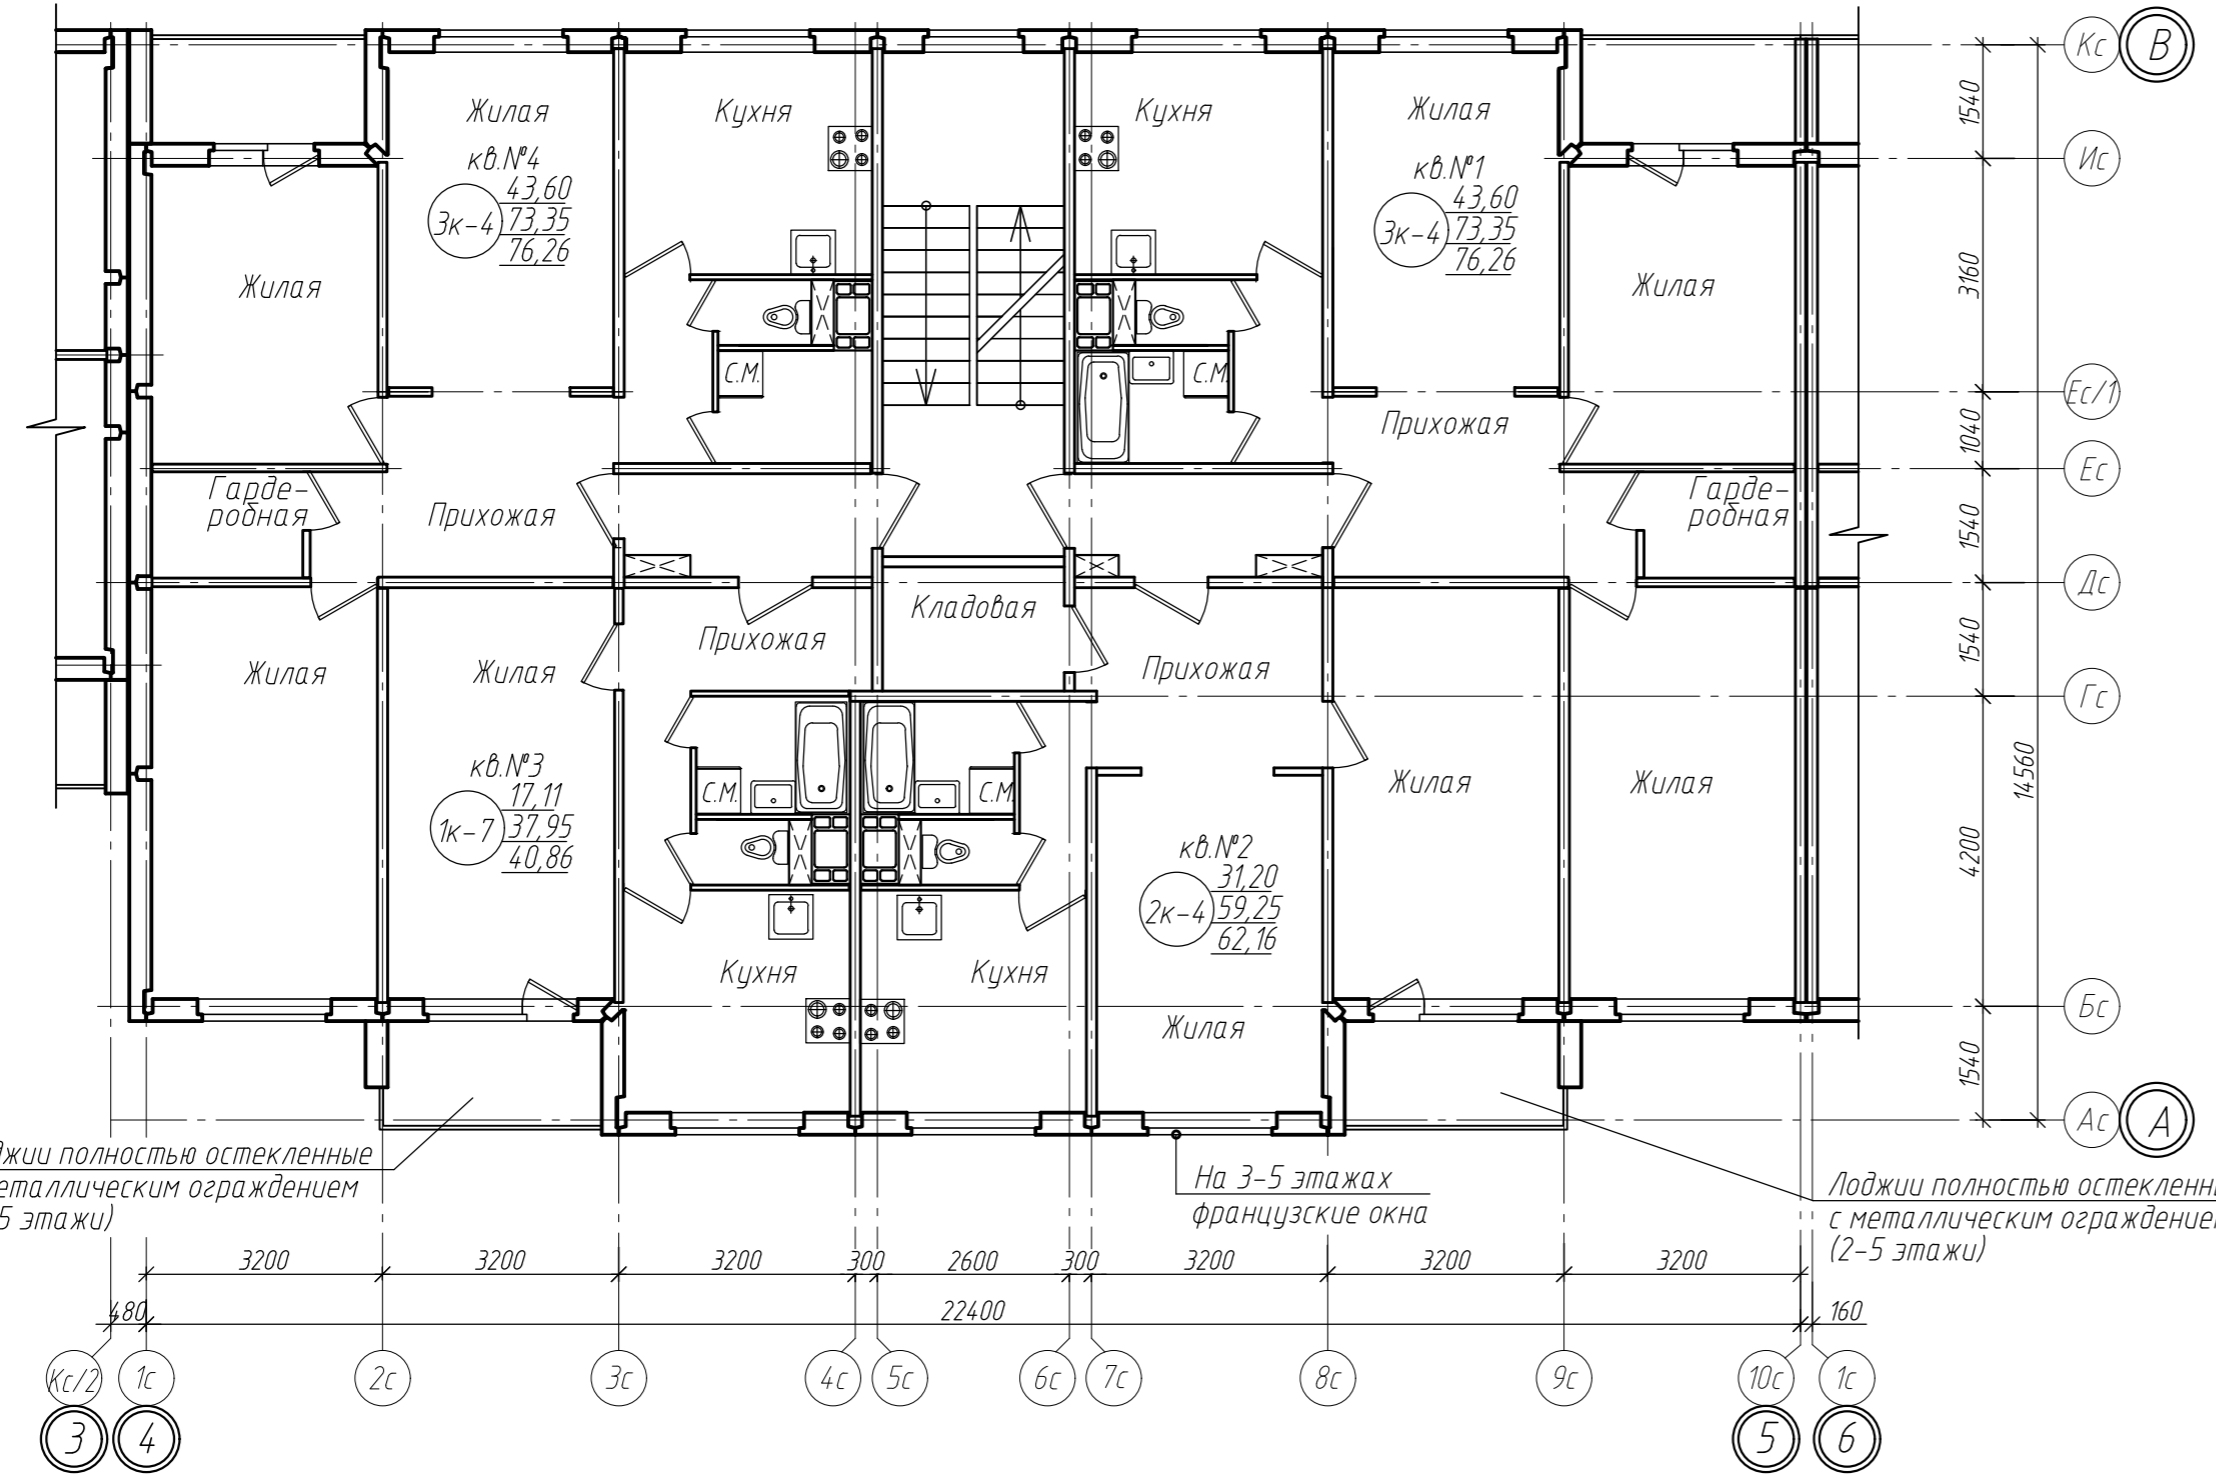


Схема здания

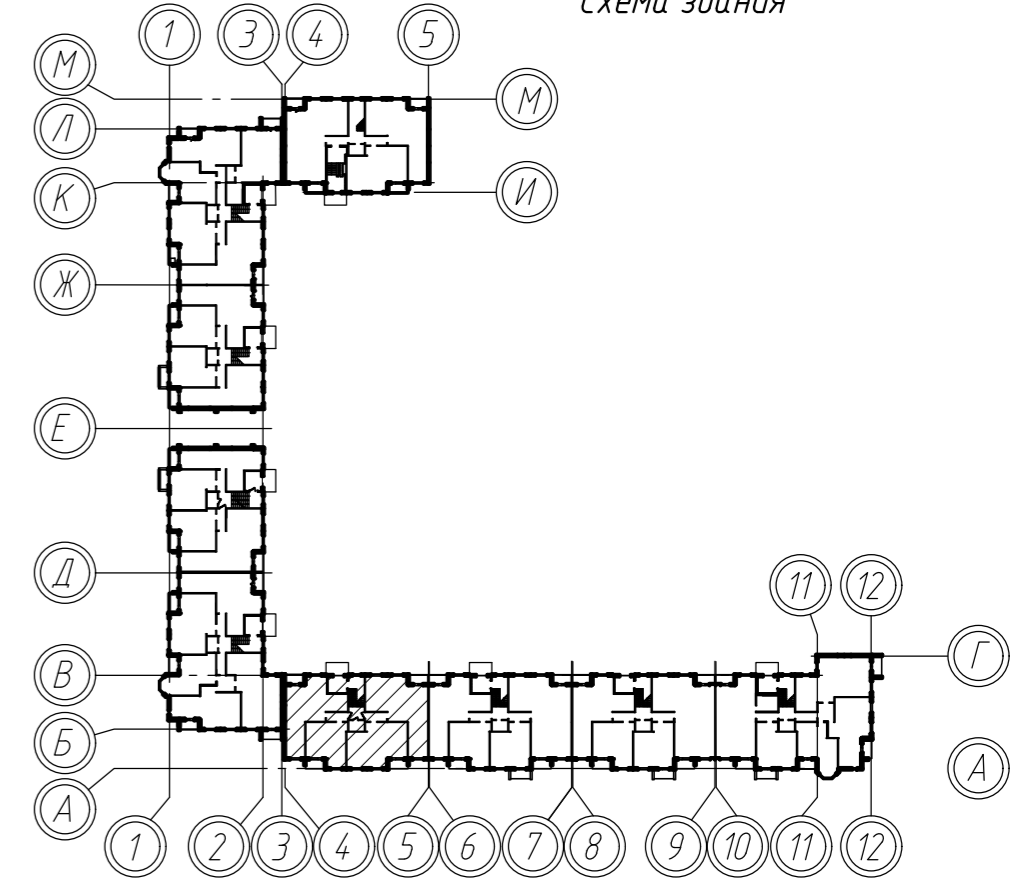

					521-2019-AP				
					Многоквартирный жилой дом №26 по генеральному плану ПДП северо-западной части г. Смоленска				
Изм.	Кол.	Лист	Индок.	Подпись	Дата	Жилой дом	Стадия	Лист	Листов
Нач. АО		Рунец					С	1	
ГАП		Рябцева							
Разраб.		Кажуро				План 2-5 этажей между осями 4-5 и А-В	ПУ ОАО "МАГИД"		
Н.контр.		Рябцева							