
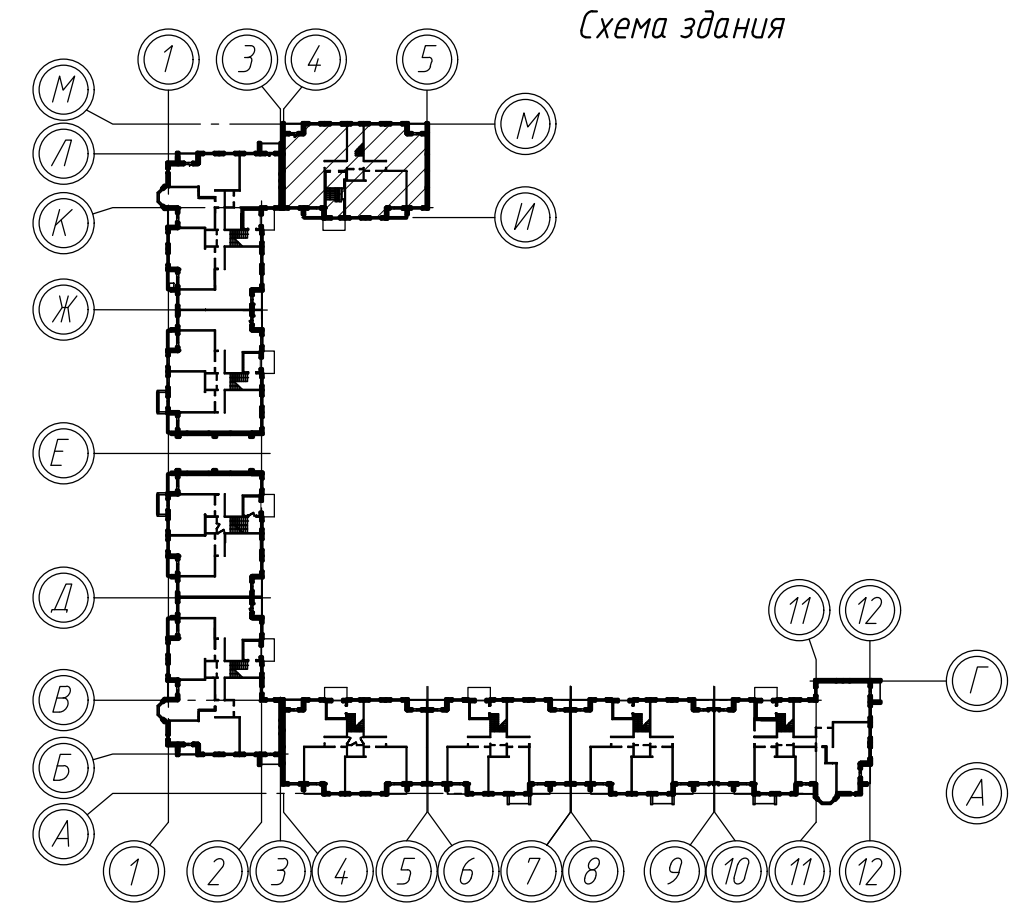


Согласовано:

Взам. инв. №

Подпись и дата

Инв. № подл.

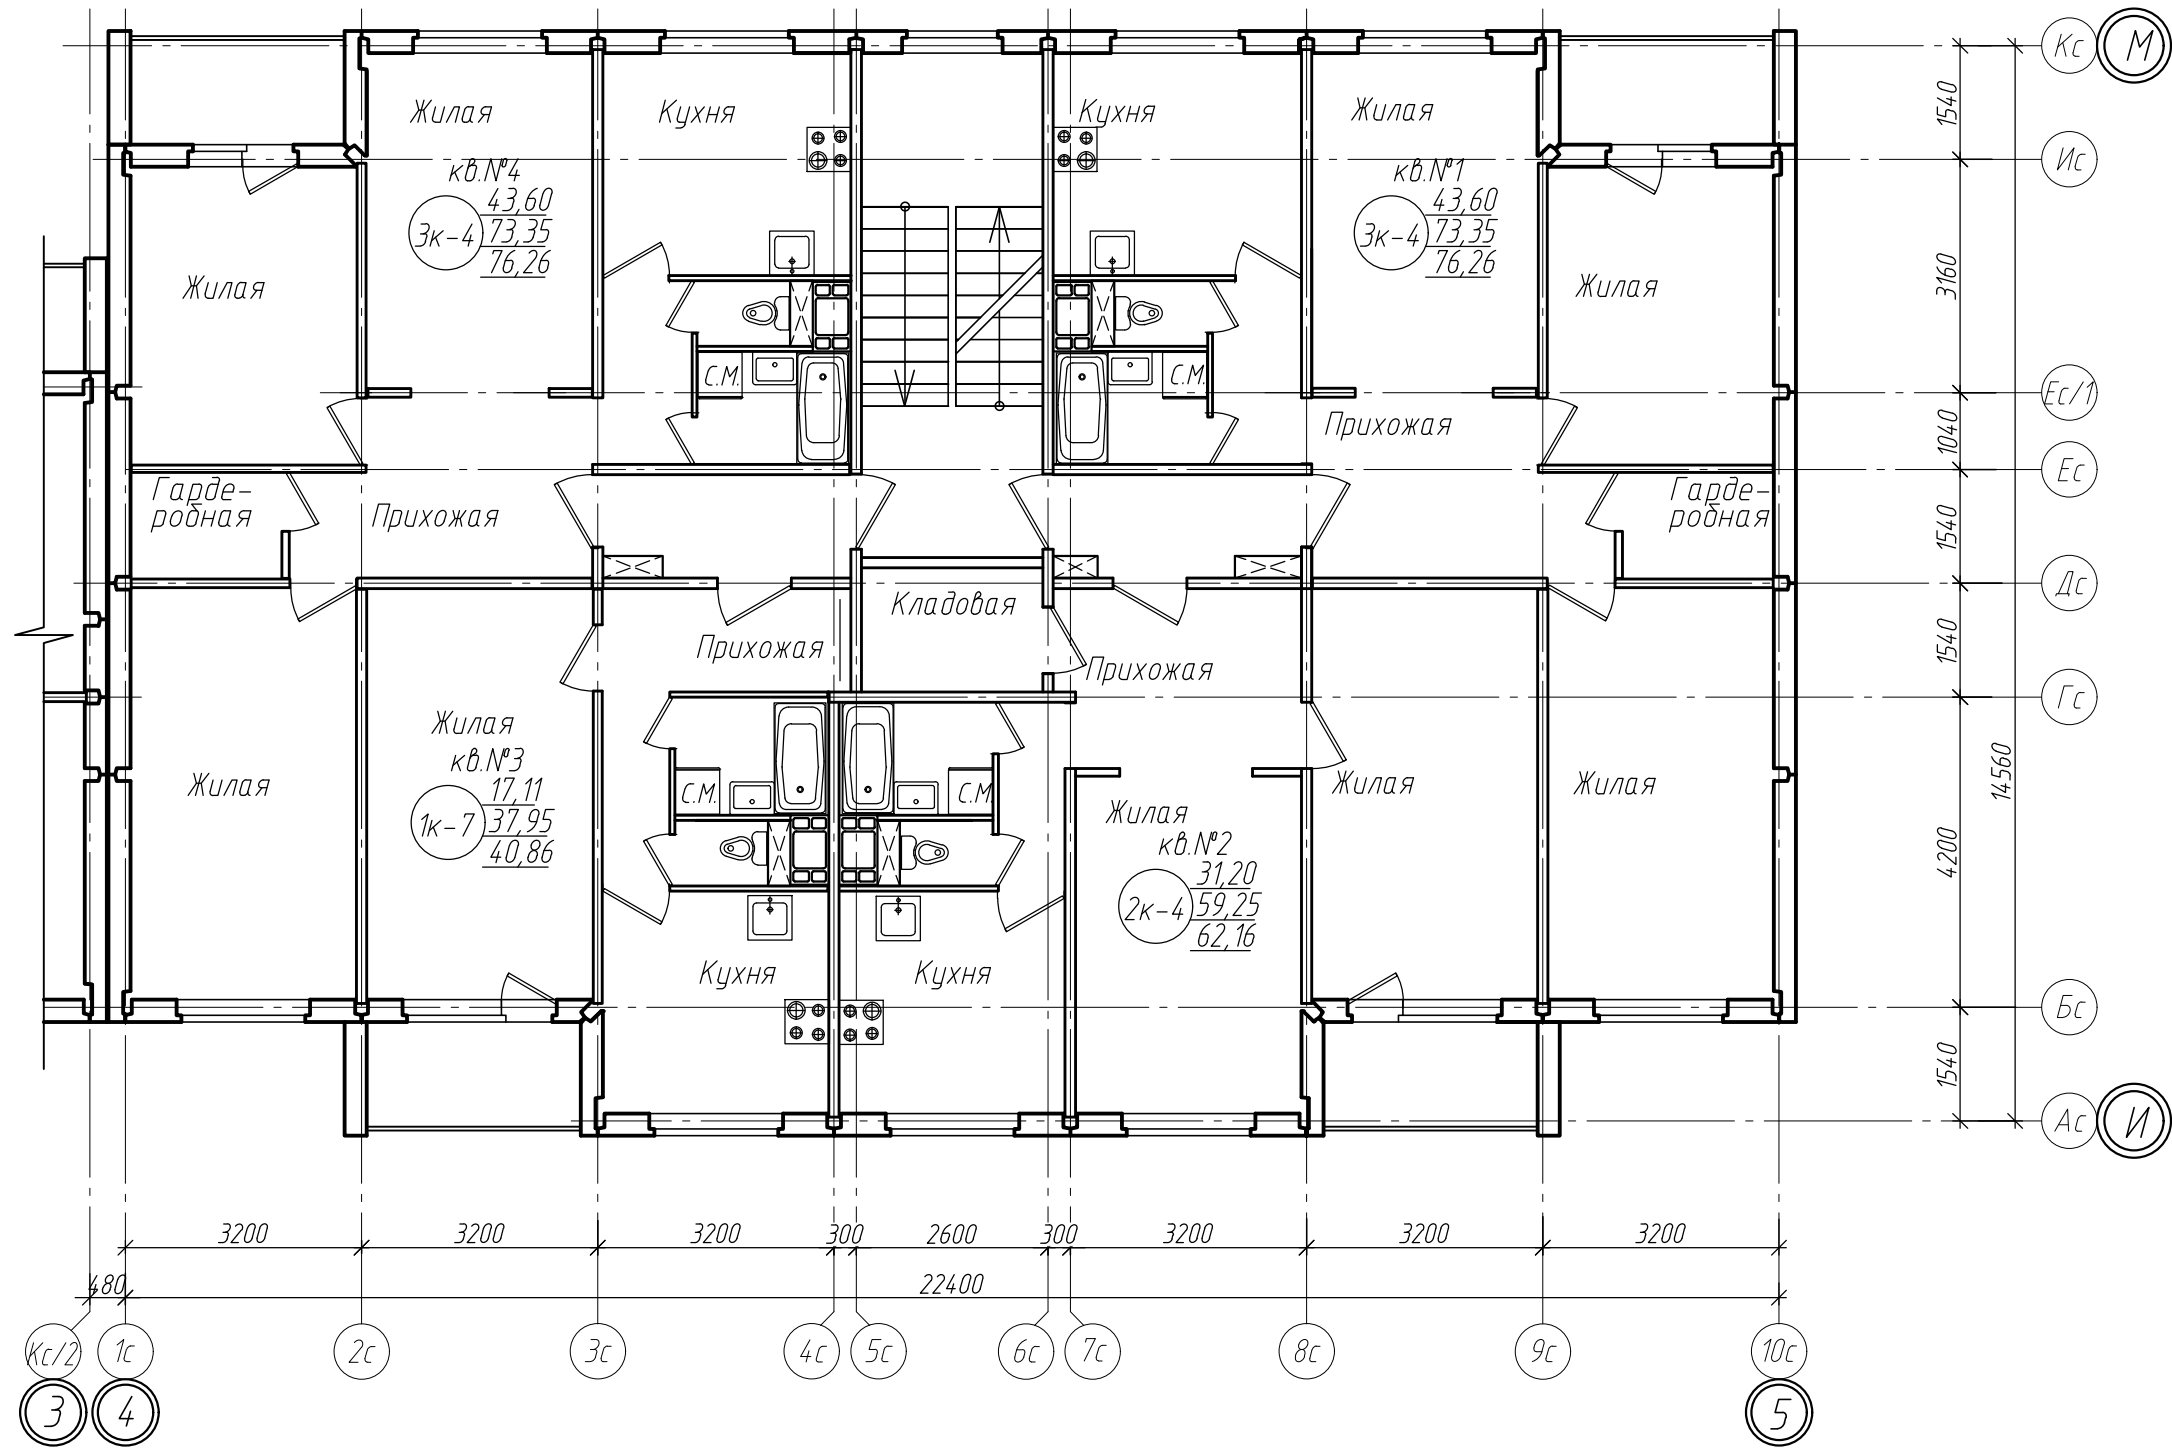

					521-2019-AP					
					Многоквартирный жилой дом №26 по генеральному плану ПДП северо-западной части г. Смоленска					
Изм.	Кол.	Лист	Индок.	Подпись	Дата	Жилой дом		Стадия	Лист	Листов
Нач. АО		Рунец				Жилой дом		С	1	
ГАП		Рябцева				Жилой дом				
Разраб.		Кажуро				Жилой дом				
					План 2-5 этажей между осями 4-5 и И-М					
Н.контр.		Рябцева				План 2-5 этажей между осями 4-5 и И-М		ПУ ОАО "МАГИД"		