


Согласовано:

Взам. инв. №

Подпись и дата

Инв. № подл.

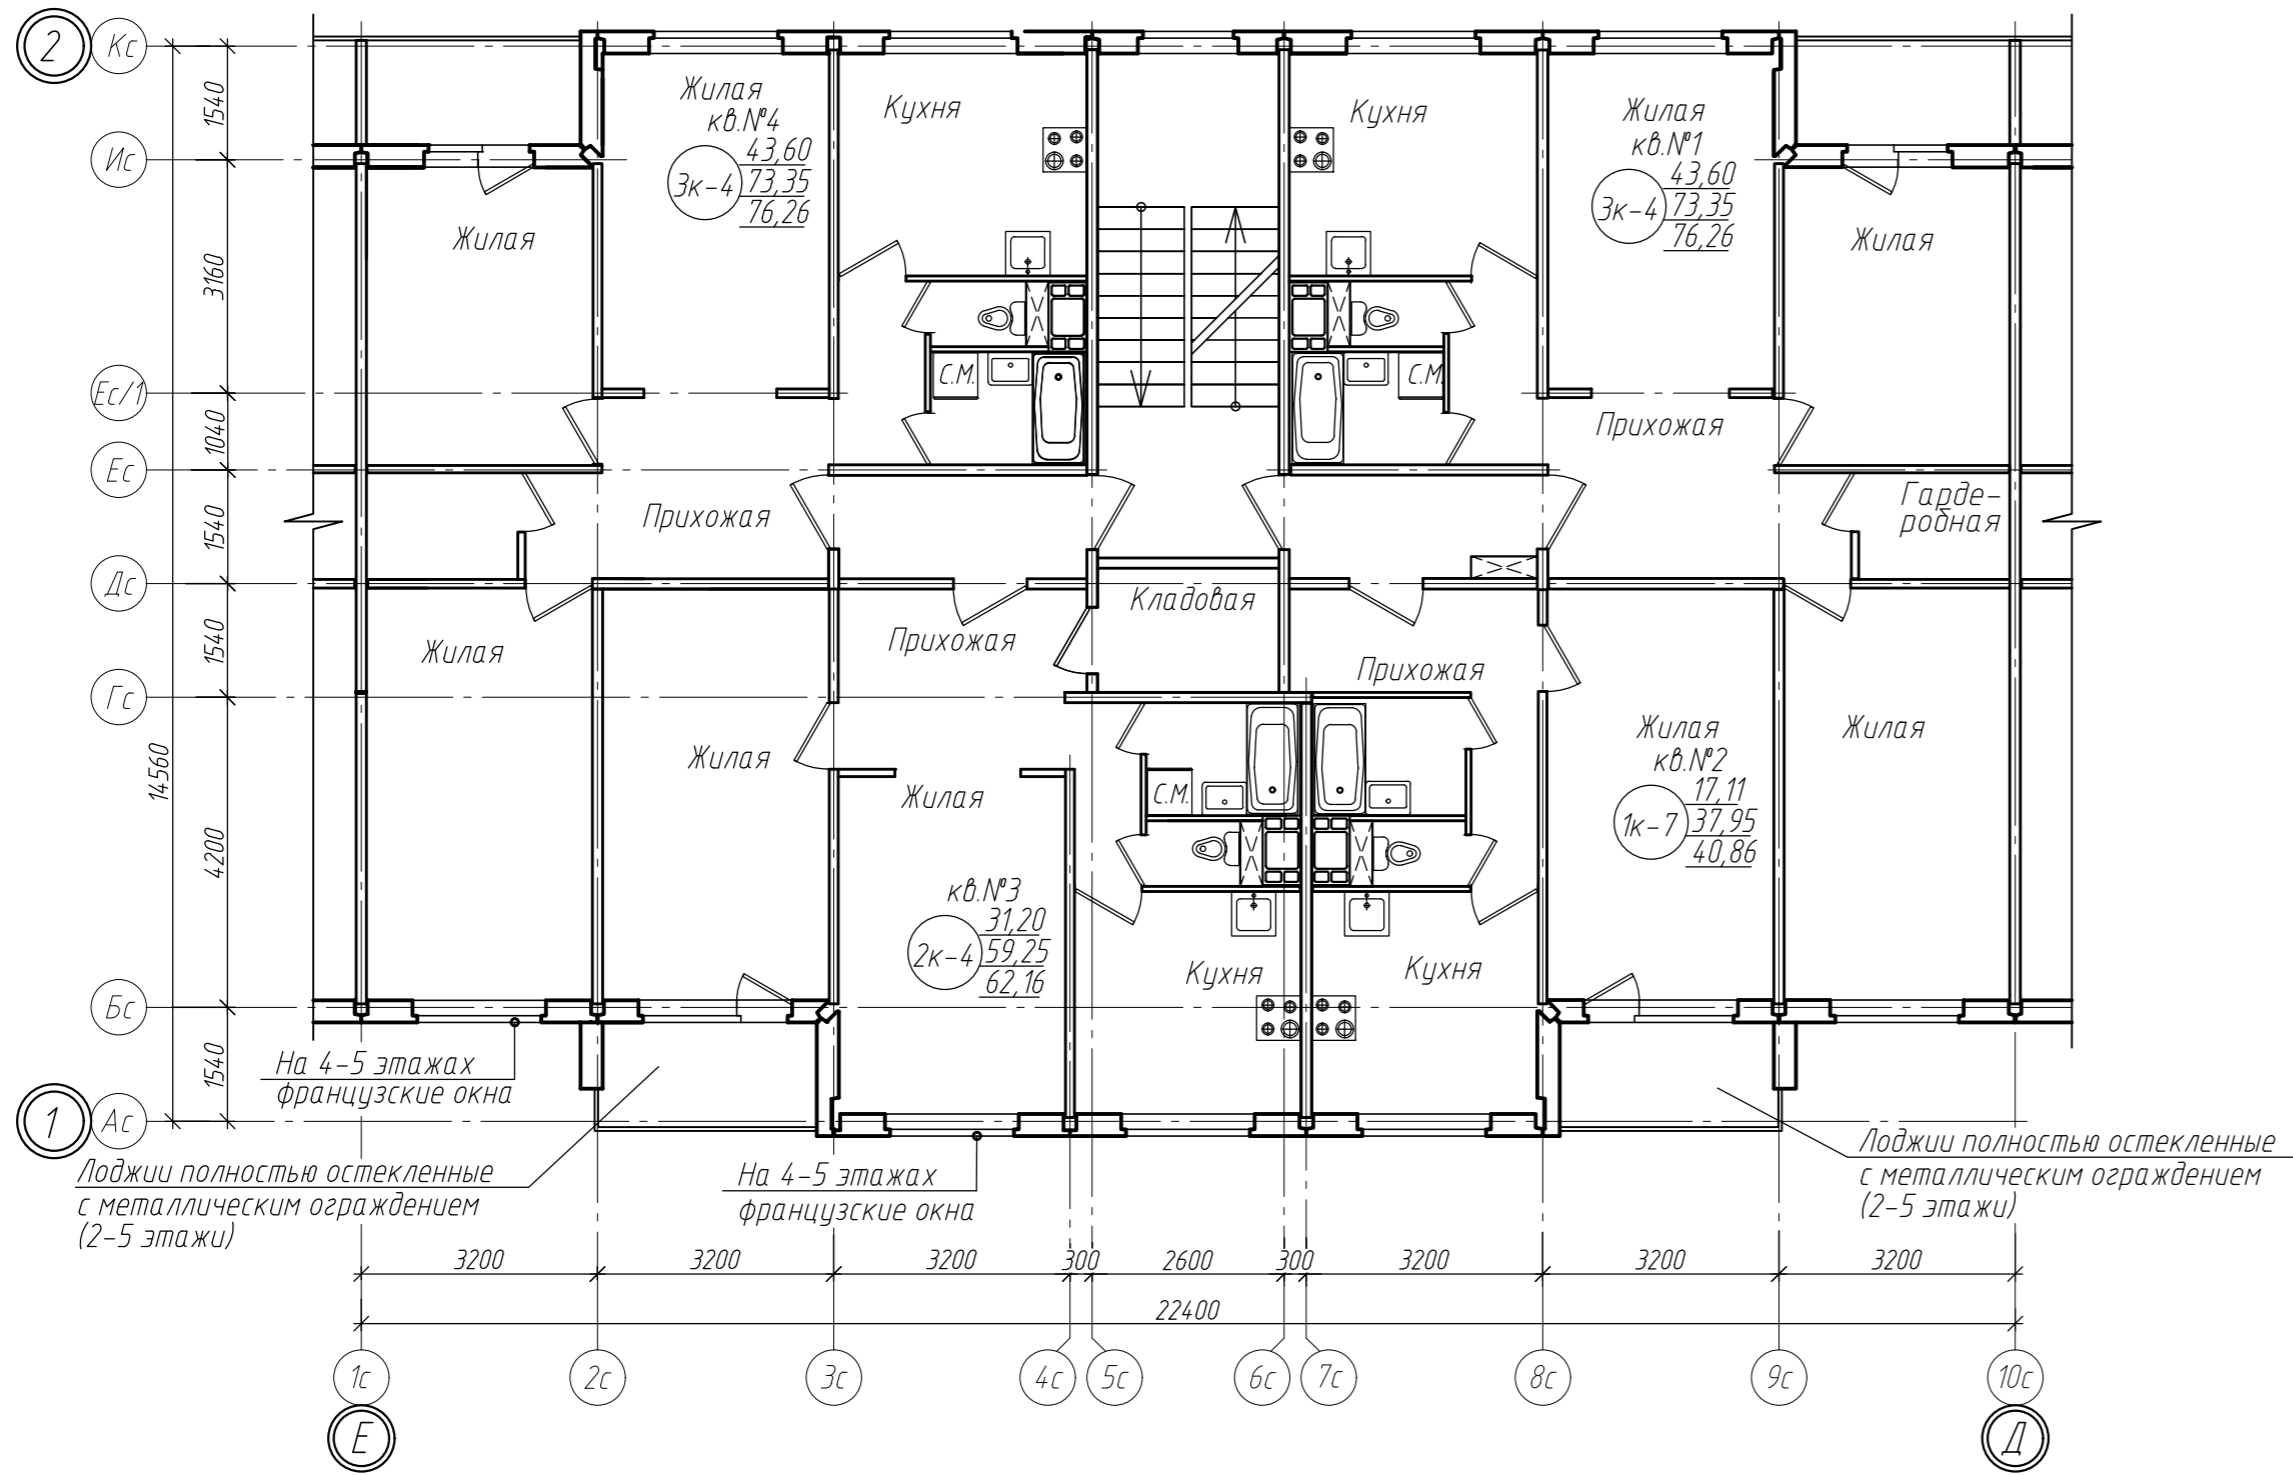


1 Лоджии полностью остекленные с металлическим ограждением (2-5 этажи)

На 4-5 этажах французские окна

Лоджии полностью остекленные с металлическим ограждением (2-5 этажи)

Схема здания

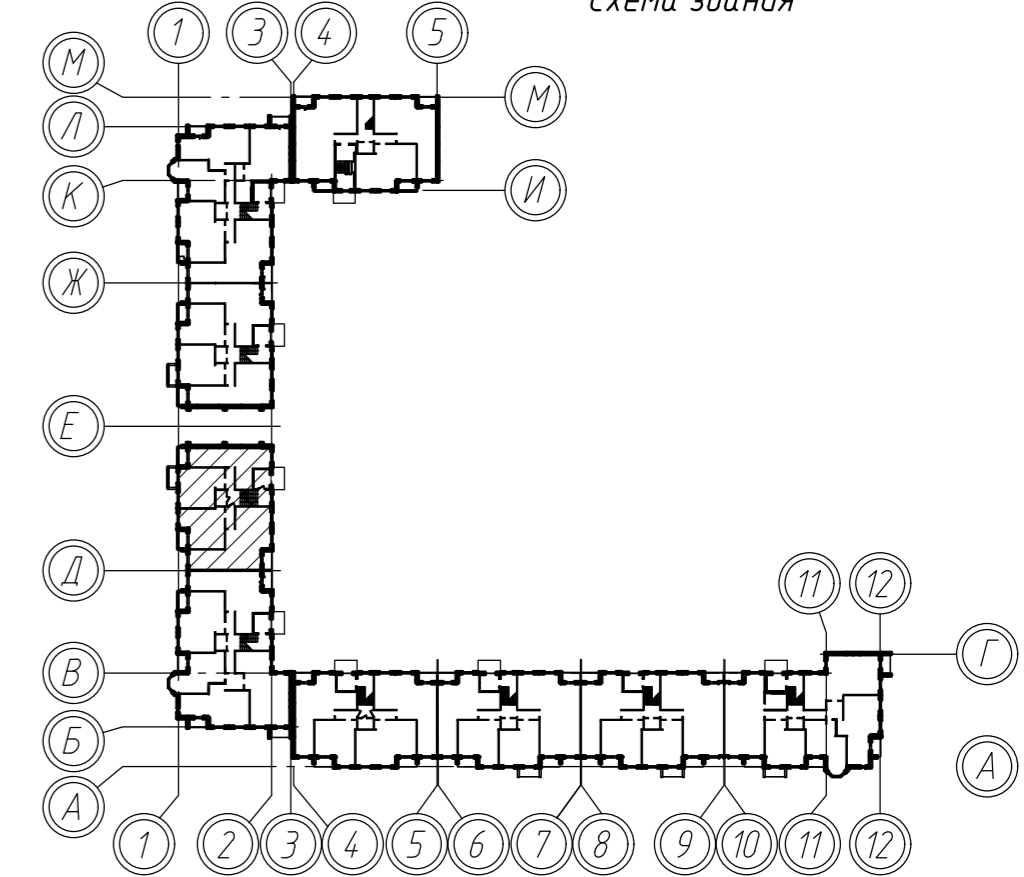

521-2019-AP						
Многоквартирный жилой дом №26 по генеральному плану ПДП северо-западной части г. Смоленска						
Изм.	Кол.	Лист	Индок.	Подпись	Дата	
Нач. АО		Рунич				Жилой дом
ГАП		Рябцева				
Разраб.		Кажуро				С
						1
						Листов
План 3-5 этажей между осями 1-2 и Е-Д						ПУ ОАО "МАГИД"