



Фасад 1-6 до реконструкции

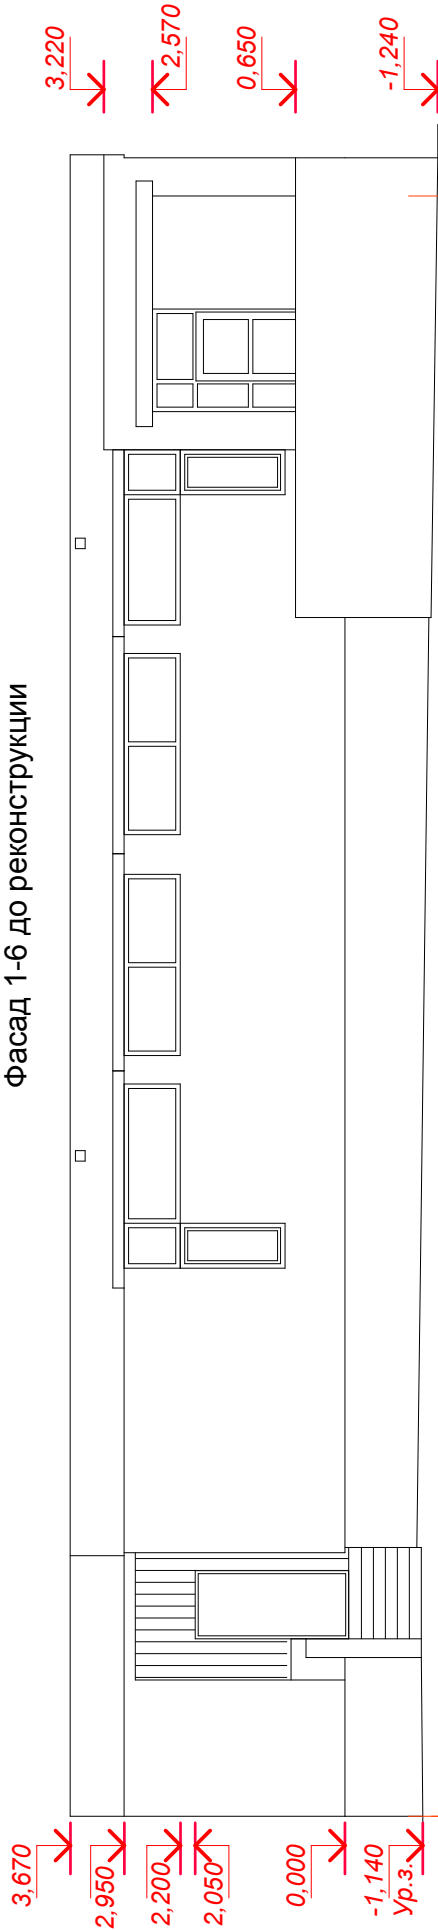

Фасад 1-6 после реконструкции

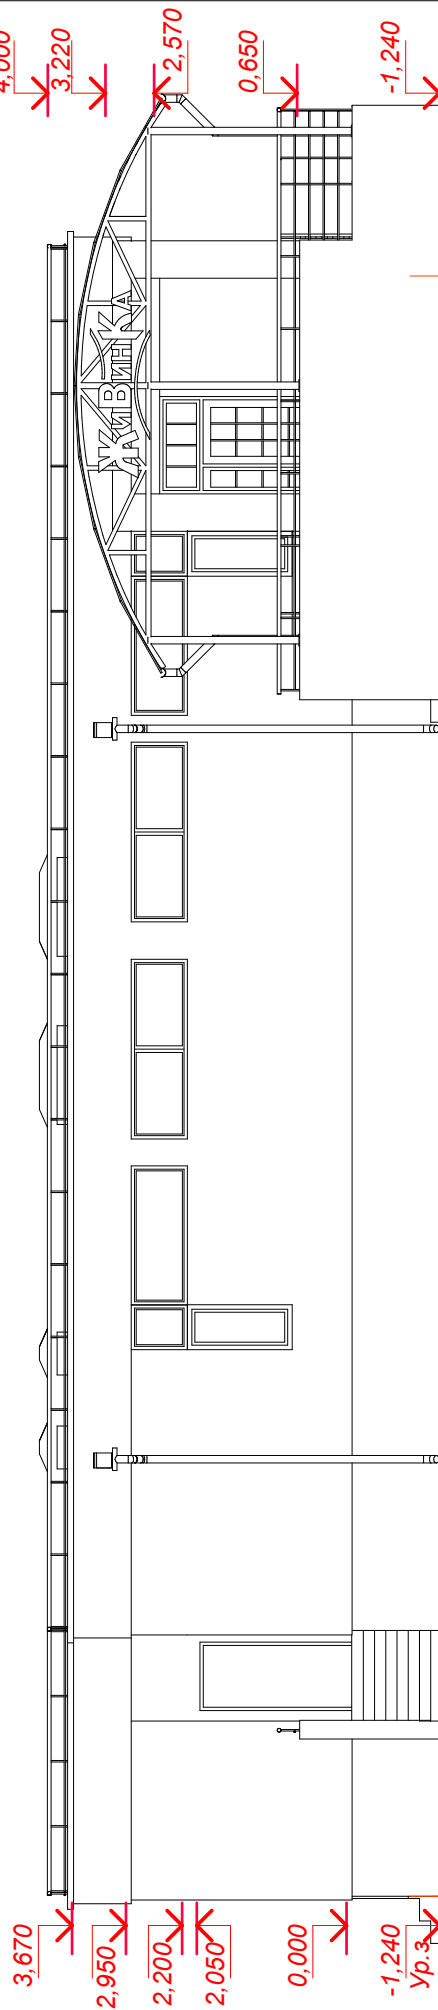

Изм.	Кол. уч.	Лист	№ док.	Подп.	Дата

15-08.18-АС

Лист

8

Формат А4