



Фасад А-Е до реконструкции

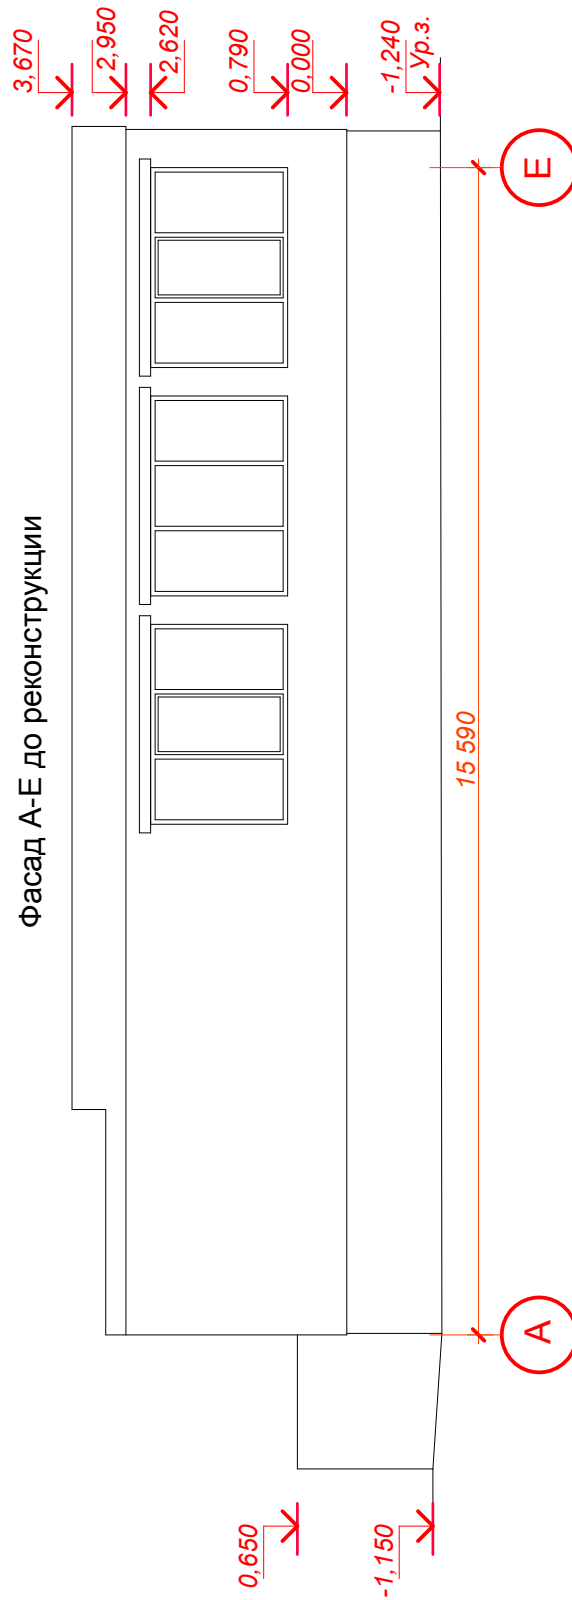

Фасад А-Е после реконструкции

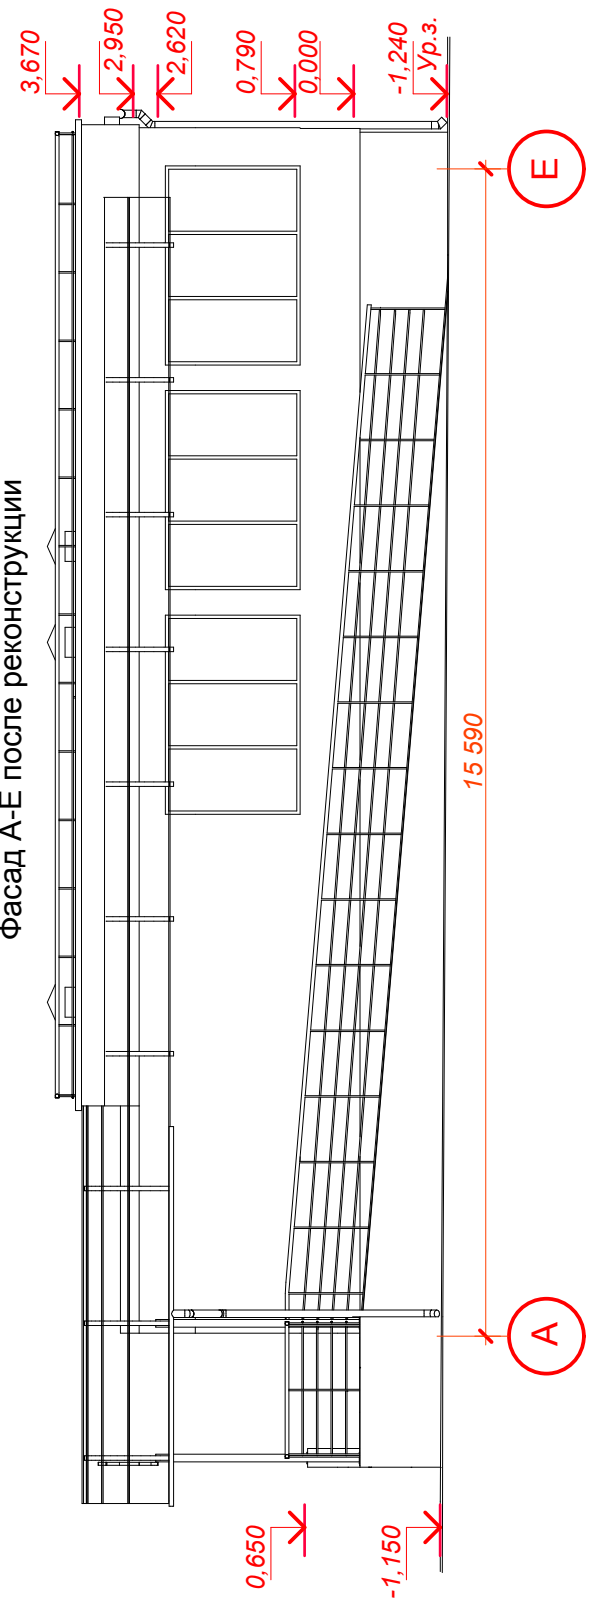

Изм.	Кол. уч.	Лист	№ док.	Подп.	Дата

15-08.18-АС

Лист

9

Формат А4