


План на отм. 0,000 (после реконструкции)

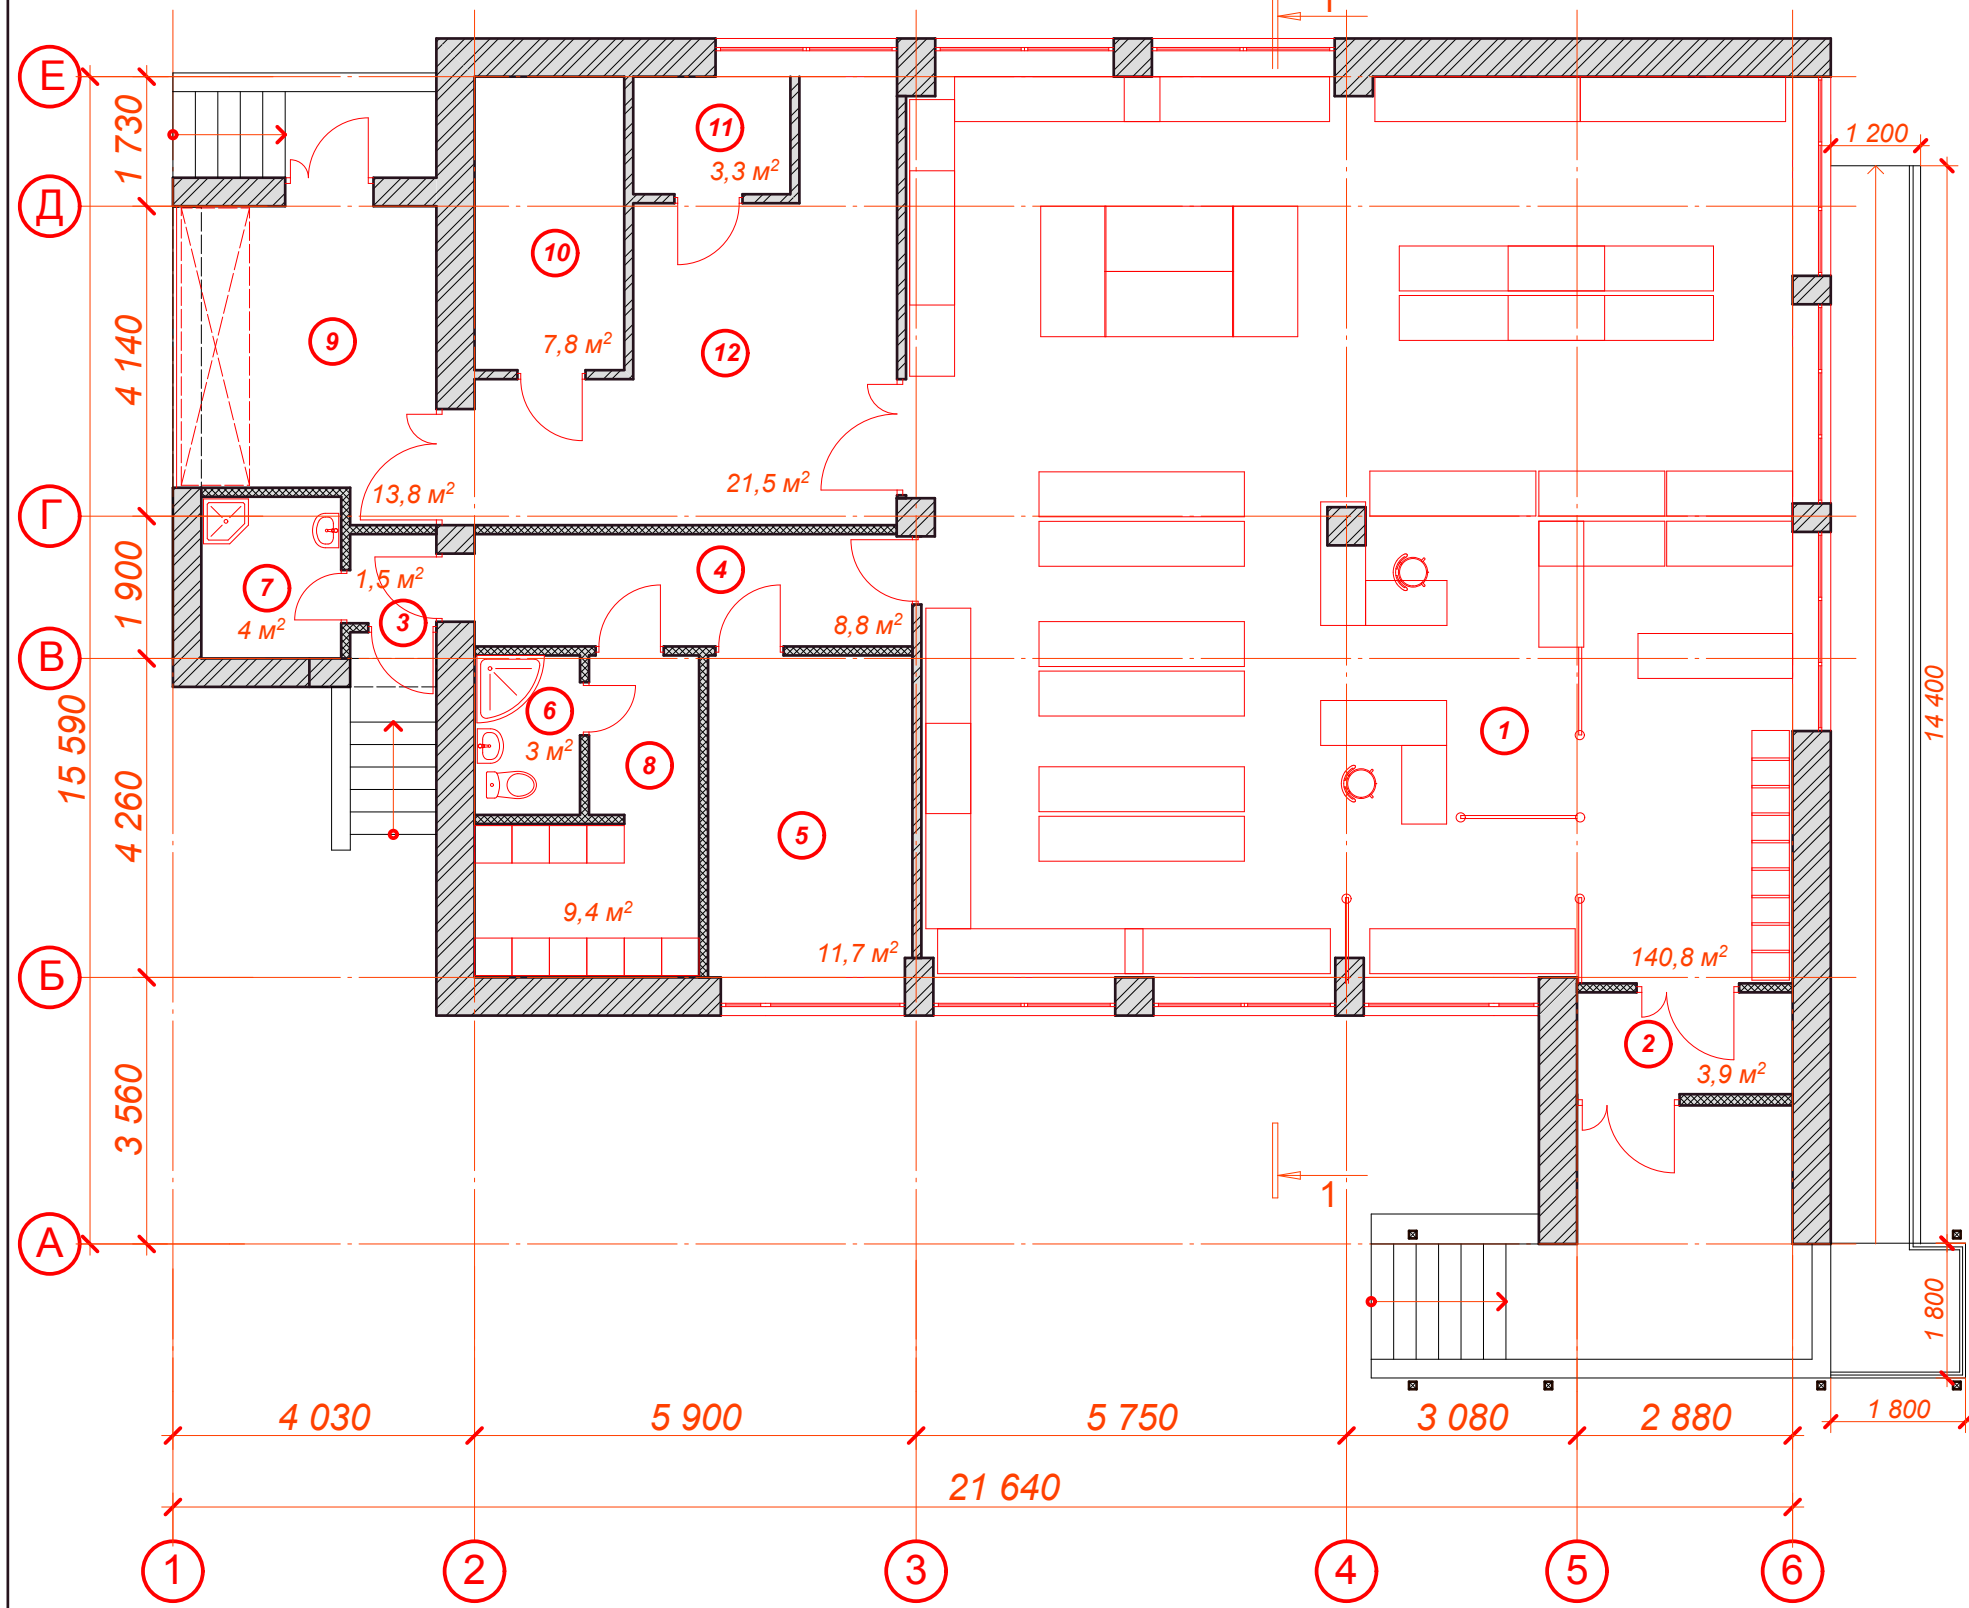

ЭКСПЛИКАЦИЯ ПОМЕЩЕНИЙ

№ п/п	Наименование	Площадь	Примечание
1	Торговый зал	140,8 м ²	
2	Тамбур	3,9 м ²	
3	Тамбур	4,6 м ²	
4	Коридор	8,8 м ²	
5	Кабинет	11,7 м ²	
6	С/у	3,0 м ²	
7	КУИ	4,0 м ²	
8	Пом. персонала	9,4 м ²	
9	Заргузочная рампа	15,0 м ²	
10	Кладовая	7,8 м ²	
11	Тех. помещение	3,3 м ²	
12	Склад	21,5 м ²	

						15-08.18-АС		
						Реконструкция здания неустановленного назначения под здание специализированное розничной торговли по пер. Корженевского, 20а в г. Минске		
Изм.	Кол. уч.	Лист	№ док.	Подп.	Дата	Стадия	Лист	Листов
ГИП		Мазурин			09.18	Э	7	
ГАП		Лесковец		<i>Лесковец</i>	09.18			
						План на отм. 0,000 (после реконструкции)		ООО "БелАктивПроект"
Н.контр.		Грушевич			09.18			