


ул. Кутебатовой 35.

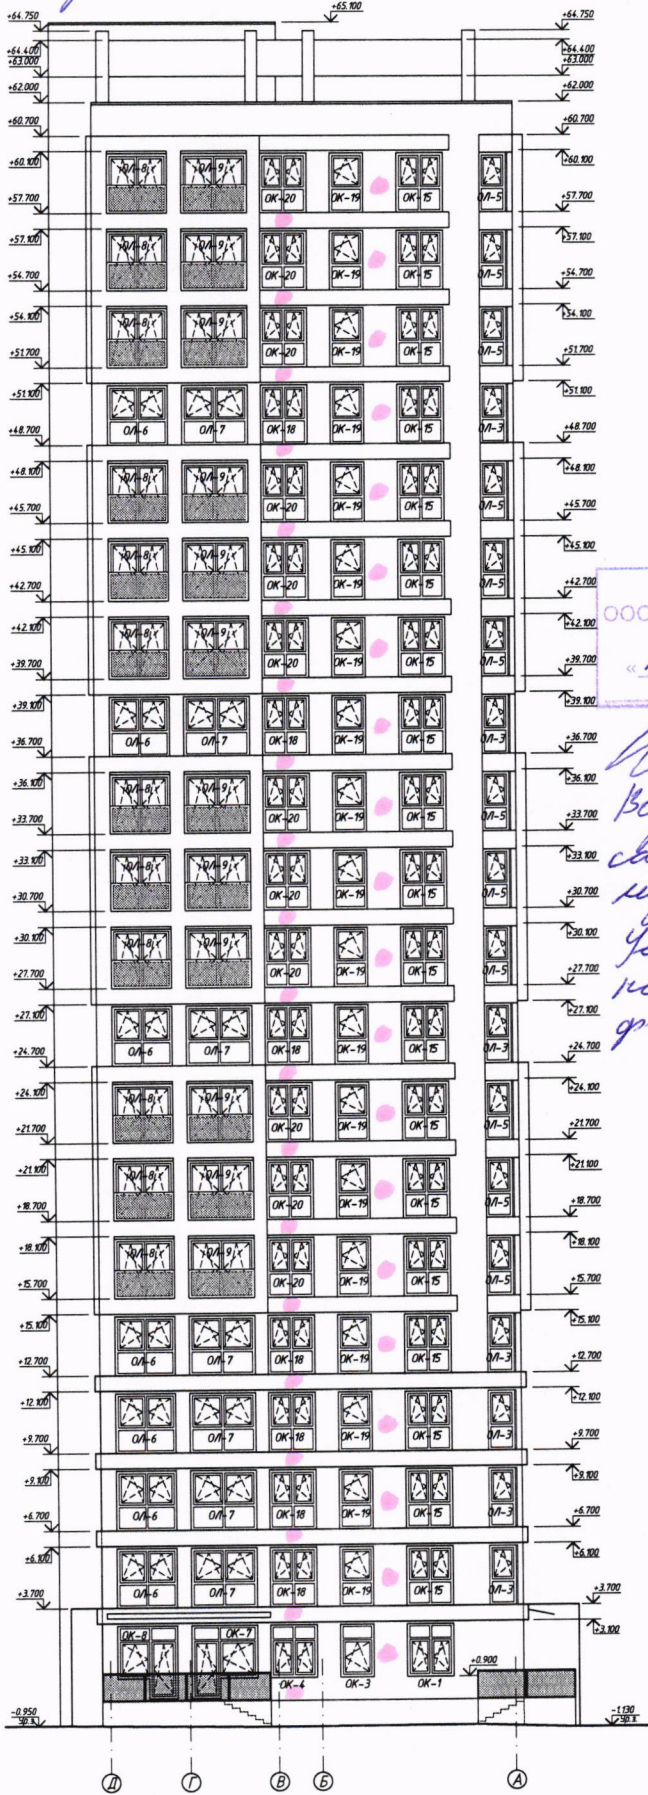

СОГЛАСОВАНО
 Зам. начальника управления по архитектуре и строительству
 администрации Октябрьского района г. Минска
 « 08 » 07 2014
[Signature]


СОГЛАСОВАНО
 ООО «Дубай Проперти Менеджмент»
 Начальник участка
 « 12 » 20 14
[Signature]
 М.А. Чернышова

*Водосточные кофры
 сбить вместе с вы-
 шними квартирами.
 Установить декоратив-
 ного кароба выше
 фасада здания.*

1 Цветовое решение фасадов см. л. 16-18

						7-15.30.11-AP1		
						Экспериментальный многофункциональный комплекс "Минск-Мир"		
						Проект застройки Б-я очереди строительства.		
Имя	Вид	Лист	И. доп.	Подпись	Дата	Жилой дом №30.11 по к/л	Стр./Всего	Лист
ГАП	Сельский			<i>[Signature]</i>	07.19	С	15	Астров
Рыжов	Сельский			<i>[Signature]</i>	07.19			
Лев	Сельский			<i>[Signature]</i>	07.19			
Син	Сельский			<i>[Signature]</i>	07.19			
Климова	Сельский			<i>[Signature]</i>	07.19			
						Фасад в осях Д-А	ИООО "Дана Астра"	

ул. Куреваньска 3 б.

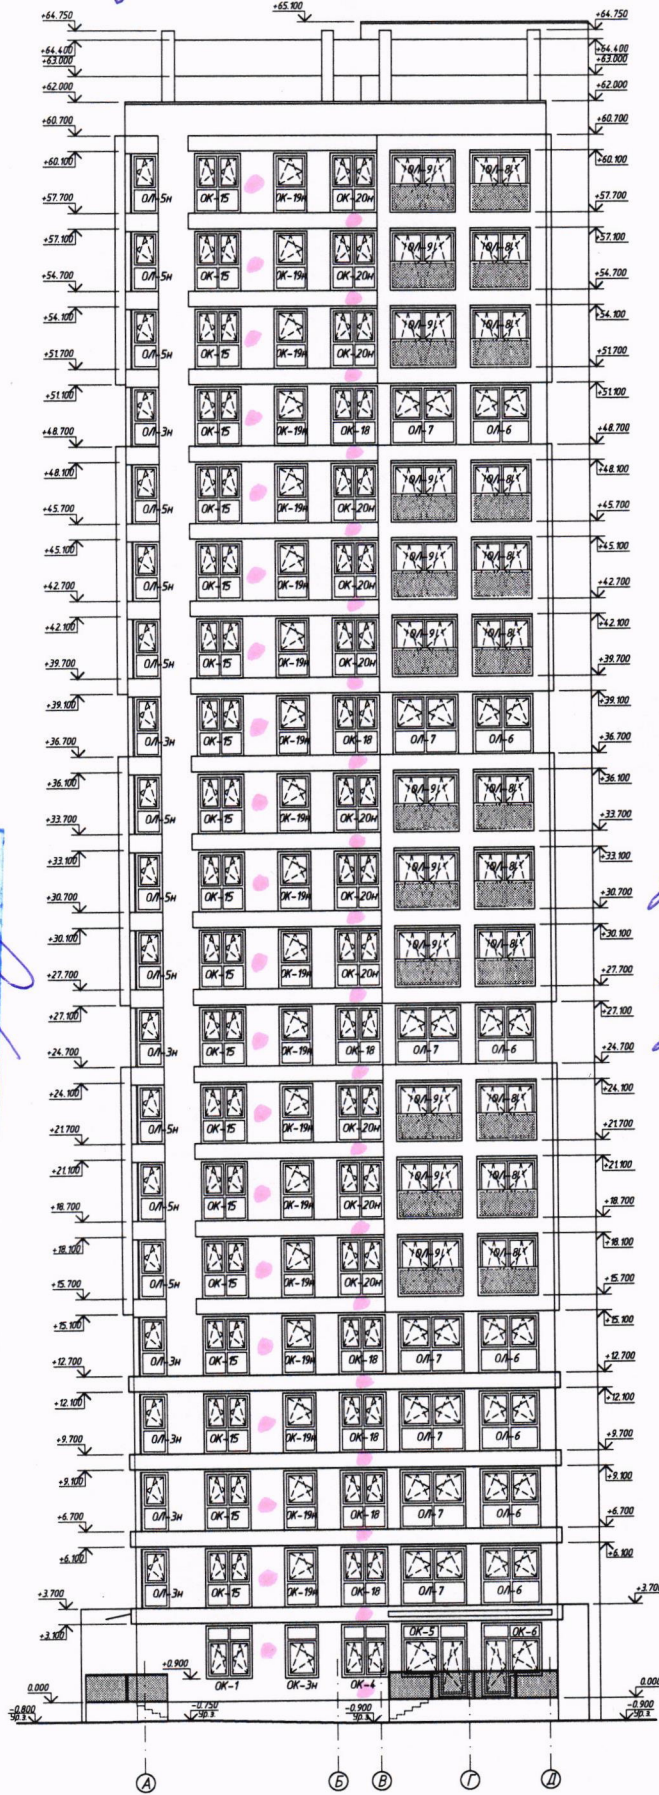


СОГЛАСОВАНО
 Зам. начальника управления по архитектуре и строительству
 администрации Октябрьского района г. Минска
 «23» 07 2011
 М.А. Карпов

СОГЛАСОВАНО
 ООО «Дубай Проперти Менеджмент»
 Начальник участка
 23 07 2011
 М.А. Черный

Водоотведение кожен-
 сата в сістэму каналі-
 зацыі кватэры.
 Чыстова дэкарацыя
 корыта в збудаваньня
 здымае.

1 Цветовое решение фасадов см. л. 16-18

7-15.30.11-AP1					
Имя	Инициалы	Риски	W Док	Подпись	Дата
ГЛАВ	Светлов	С	07.19		07.19
ГЛАВ	Параскевич	С	07.19		07.19
Проект	Светлов	С	07.19		07.19
Проект	Параскевич	С	07.19		07.19
Смет	Параскевич	С	07.19		07.19
Исполн	Параскевич	С	07.19		07.19
Жилой дом №30.11 по е/л					
Фасад в осях А-Д					
Стр. №	Лист	Лист	Лист		
С	14				
ООО "Дана Астра"					

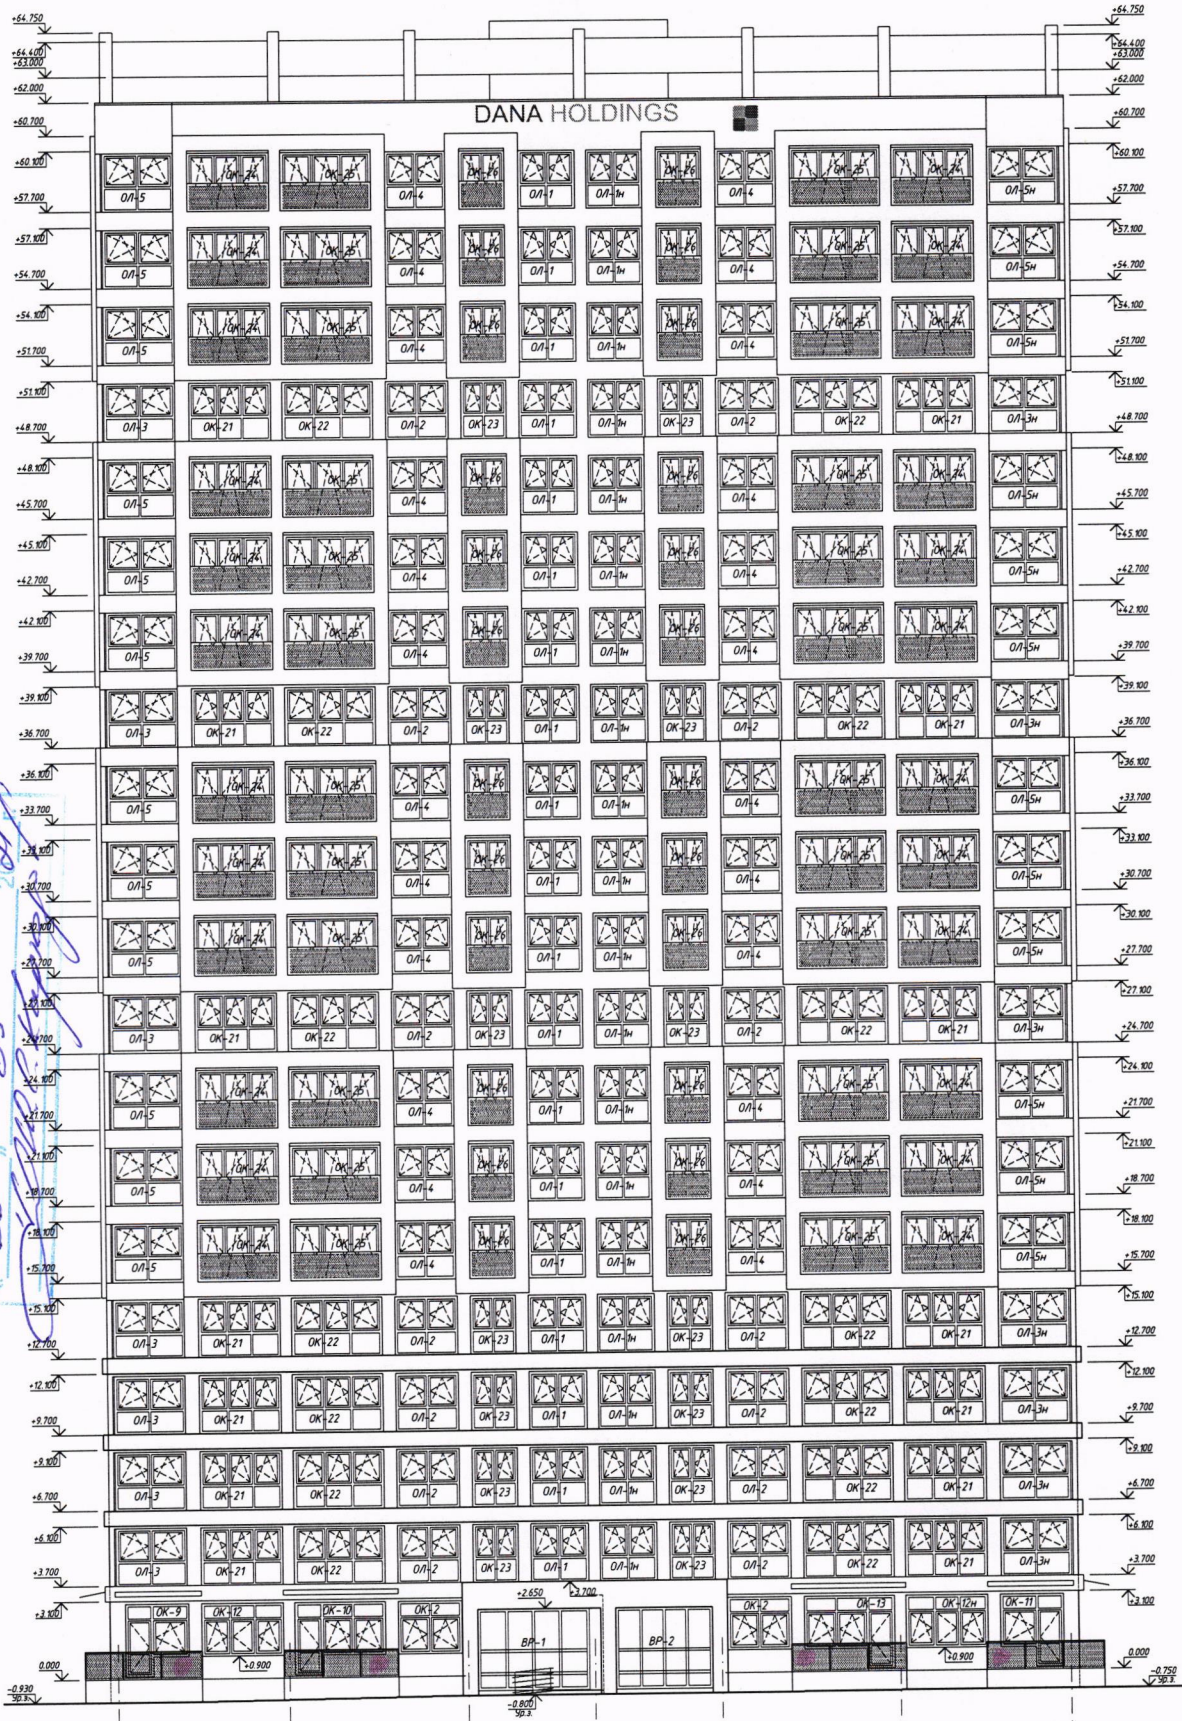

СОГЛАСОВАНО
 Зам. начальника управления по архитектуре и строительству
 администрации Октябрьского района г.Минска
 «06» 05 2018


ул. Карелинская 25б. Водоотведение кондуктата в систему
 канализации сквером. Установки з/вентиляции
 фасада.

СОГЛАСОВАНО
 ООО «Дубай Проперти Менеджмент»
 Начальник участка
 «06» 05 20 г.
 М.А.Чернышев

7-15.30.10-AP1					
Экспериментальный многофункциональный комплекс "Минск-Мор". Проект застройки 5-й очереди строительства.					
Изм.	Контр.	Лист	№ док.	Подпись	Дата
Гит	Согласов	07	19		07.19
Лит	Пересогласов	07	19		07.19
Рисов	Согласов	07	19		07.19
Рисов	Пересогласов	07	19		07.19
Услов	Пересогласов	07	19		07.19
Исполн	Пересогласов	07	19		07.19
Жилой дом №30.10 по 1/п.					
Фасад в осях 1-7					
ИООО "Дана Астра"					

МАС:Т.полтава Полтава и област. Благочин. итд.

ул. Курчатовская 35.

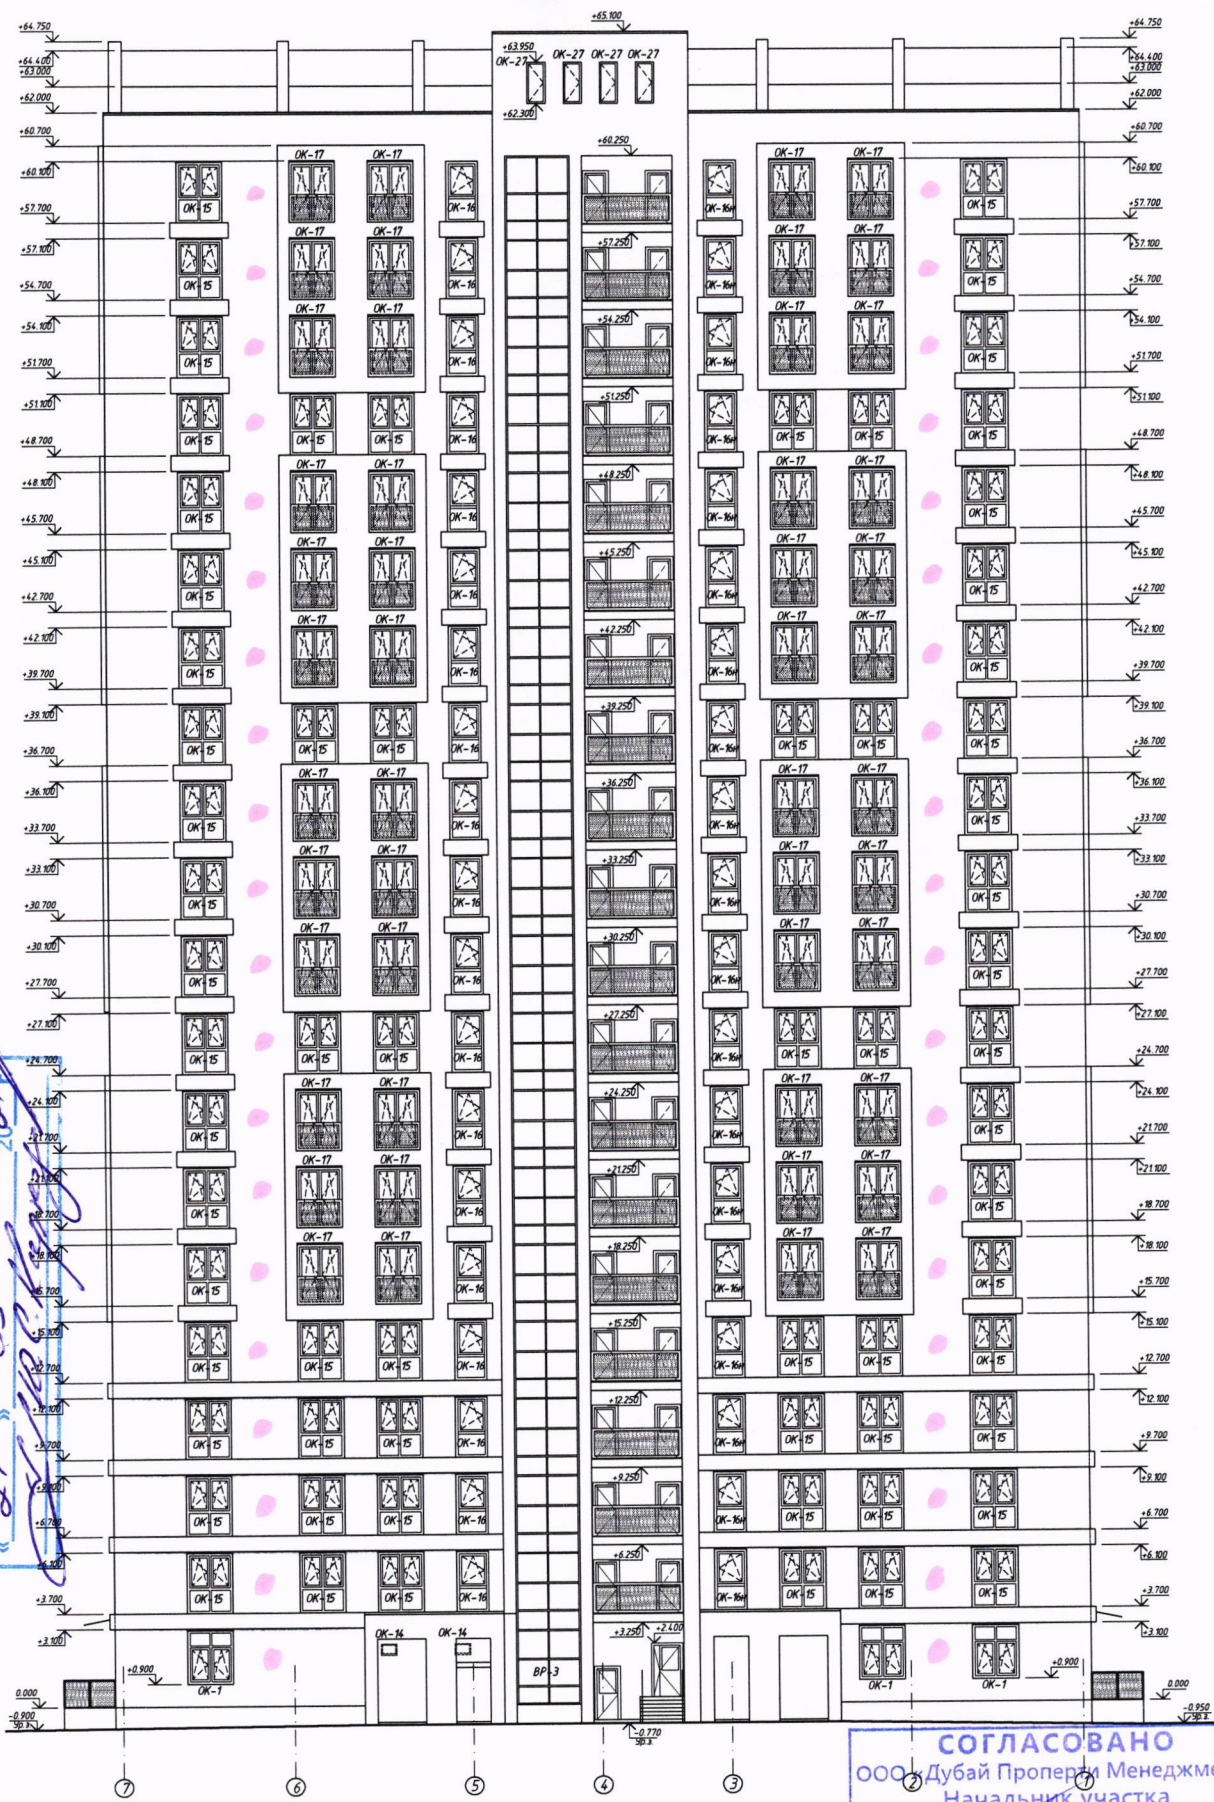

СОГЛАСОВАНО
 Зам. начальника управления по архитектуре и строительству администрации Октябрьского района г. Минска
 « 24 » 03 2011 г.

СОГЛАСОВАНО
 ООО «Дубай Проперти Менеджмент»
 Начальник участка
 « 17 » 2011 г.
 1 Цветное решение фасадов см. л. 16-18 М.А. Чернышев

Водосток конденсата внешнего блока кондиционера выгонять через систему канализации квартиры. Цвет внешнего блока кондиционера должен соответствовать цвету фасада.


7-15.30.11-AP1					
Экспериментальный неинформационный комплекс "Минск-Мир"					
Проект застройки: 5-я очередь строительства.					
Имя	Класс	Лист	№ док.	Подпись	Дата
ГАП	Свой	07.19			
Рисунг	Проектировщик	07.19			
Проект	Проектировщик	07.19			
Имя	Проектировщик	07.19			
Имя	Проектировщик	07.19			

Жилой дом №30.11 по 6/п. С 12

Фасад в осях 7-1 ИООО "Дана Астра"

Формат А1

СОГЛАСОВАНО
Зам. начальника управления по архитектуре и строительству
администрации Октябрьского района г. Минска
« 24 » 10 2013 г.
И. В. С. Каркевич

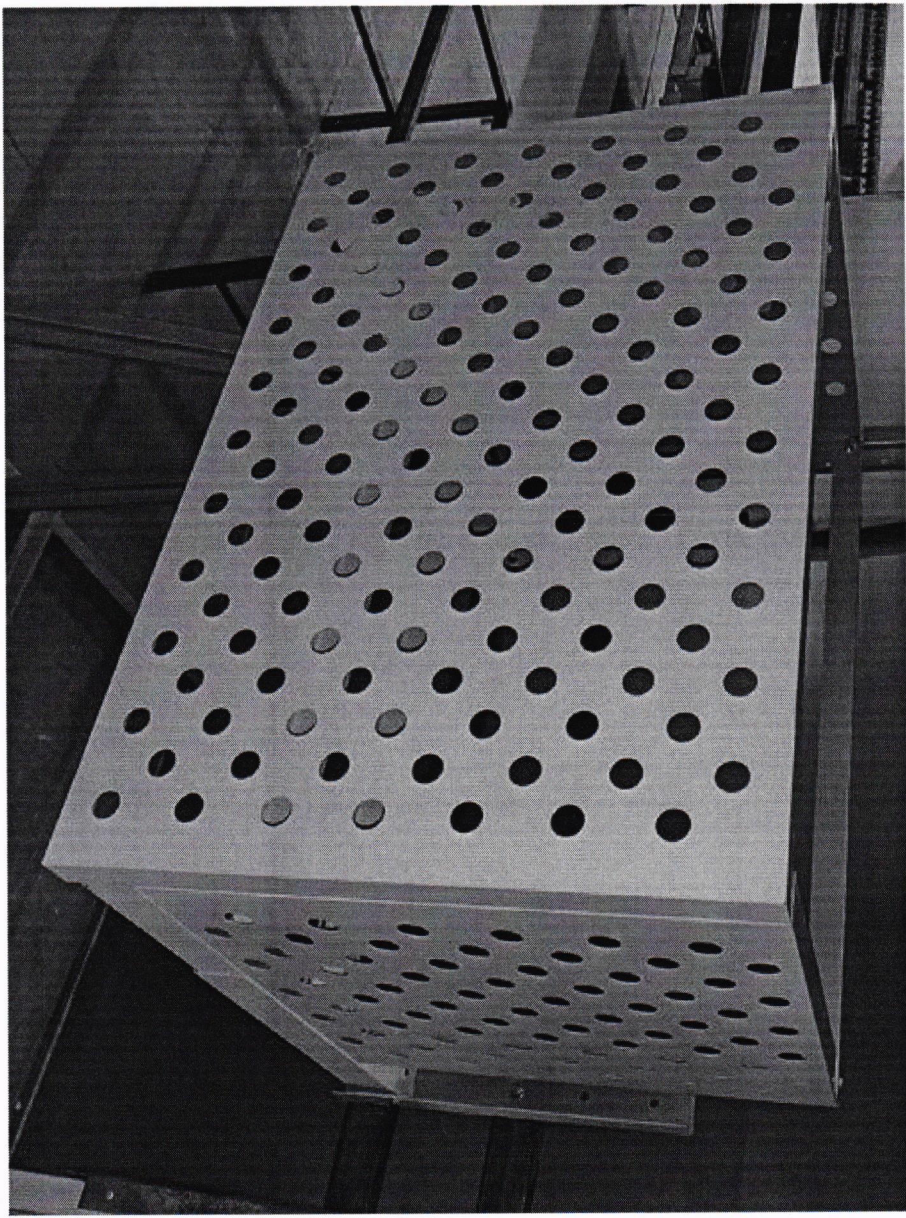

Щ. Камебетовы 3б
С 1 по 4 этаж - щит на фасаде А1 - Јага-15 -
С 5 по 20 этаж - щит на фасаде А1 - Рака 22-03-5 -

*Исполнитель
Каркевич*