

Водоотведение конденсата внешнего блока кондиционера выполнять через систему канализации квартиры. Установка декоративного короба (экрана) для наружного блока кондиционера должна соответствовать цвету фасада здания. Установка спутниковых антенн предусмотрена на кровле.

ул. И Лученка, 19



Ведомость наружной отделки фасадов					
№поз	Изображение (образец цвета)	Наименование элементов фасада	Наименование материала отделки	Наименование и номер эталона цвета	Примечание
1				Umbraweiß	
2		Наружные стены	Легкая штукатурная система утепления с декоративно-защитной штукатуркой с последующей покраской водонепроницаемой полимерно-силиконовой атмосферостойкой краской	Lachs 70	Цветовые решения приняты по колерной карте CAPAROL FassadeA1
3				Tundra 10	
4				Окна, откосы оконных проемов, витражи, входные двери	
5		Металлические ограждения	Окраска эмали ХС 119 ГОСТ 21824-76 в 2 слоя по грунтовке ГФ-021 ГОСТ 25129-82 в 2 слоя	RAL 7022 Umbragrau	Цветовые решения приняты по колерной карте RAL Classic
6		Металлические элементы вентшахт	Окраска эмали ХС 119 ГОСТ 21824-76 в 2 слоя по грунтовке ГФ-021 ГОСТ 25129-82 в 2 слоя	RAL 9003 Signalweiss	
6		Ступеньки, площадки, накрывочные блоки входов	Керамическая плитка по типу ОАО "Керамин" ГРЕС (рельефная)	ГРЕС 0639 серый	
6		Крыльцо	Декоративное дерево		Светлое дерево

-Инвестор оставляет за собой право вносить корректировку в цветовое решение фасадов, материалов

7-10.7.4 - AP1					
Экспериментальный многофункциональный комплекс "Минск-Мир". Проект застройки 10-я очередь строительства.					
Изм.	Кол.чч	Лист	№докум.	Подпись	Дата
ГИП	Соколов				07.21
ГАП	Пересекский				07.21
Разработал	Болтыкова				07.21
Проверил	Пересекский				07.21
Утвердил	Петров Петров				07.21
Н.контр.	Соколов				07.21
Жилой дом №7.4 по з/п.				Стация	Лист
Цветовое решение фасадов в осях 1-9 и А-Е				С	12
				ИООО "Дана Астра"	

Формат А4х3

ООО «Дубай Проперти Менеджмент»
СОГЛАСОВАНО
отдел перепланировок

«15» 06 2023г.

Сурок В.В.
ФИО


СОГЛАСОВАНО
Начальник управления по архитектуре и строительству администрации Октябрьского района г.Минска
«16» 06 2023г.
Каркоз

Согласовано:
Имя, № подл.
Лист и дата
Взам. инв. №

Цветовое решение фасада в осях 9-1 ул. И. Лученка, 19



Цветовое решение фасада в осях Е-А

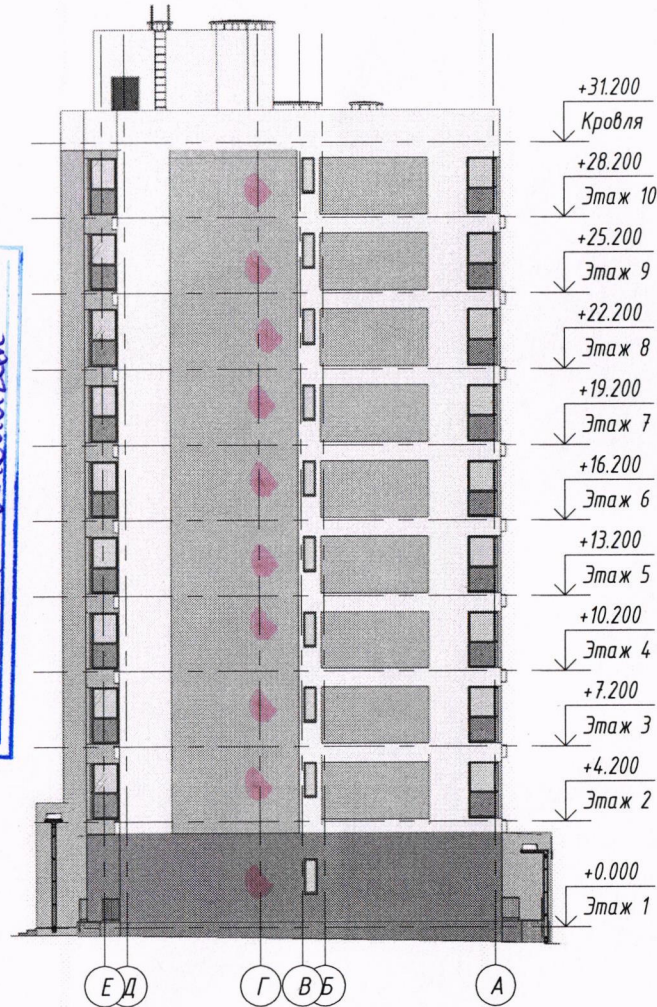

СОГЛАСОВАНО
 Зам. начальника управления по архитектуре и строительству
 администрации Октябрьского района г. Минска
 « 18 » 08 2023 г.
С. В. В.

Согласовано:

Взам. инв. №

Подп. и дата

Инв. № подл.

1. Ведомость отделки фасадов см. л. 11

СОГЛАСОВАНО
 Начальник управления по архитектуре и строительству
 администрации Октябрьского района г. Минска
 « 16 » 08 2023 г.
С. В. В.

**ООО «Дубай Проперти
 Менеджмент»**
СОГЛАСОВАНО
 отдел перепланировок

« 15 » 06 2023 г.
Сурган В. В.
 ФИО

					7-10.7.4 - АР1			
					Экспериментальный многофункциональный комплекс "Минск-Мир". Проект застройки. 10-я очередь строительства.			
Изм.	Кол.чч	Лист	№ док.	Подпись	Дата	Стадия	Лист	Листов
ГИП	Соколов			<i>Соколов</i>	07.21	Жилой дом №7.4 по г/п.	С	13
ГАП	Пересецкий			<i>Пересецкий</i>	07.21			
Разработал	Ботникова			<i>Ботникова</i>	07.21			
Проверил	Пересецкий			<i>Пересецкий</i>	07.21			
Утвердил	Петров Петар			<i>Петров</i>	07.21			
Н.контр.	Соколов			<i>Соколов</i>	07.21	Цветовое решение фасадов в осях 9-1 и Е-А		ИООО "Дана Астра"