


ул. Тельма 29

СОГЛАСОВАНО  
 ООО «Дубай Проперти»  
 Начальник участка  
 18.10.2011 г.  
 М.А.Черныш

Фасад в осях А-Д


Водоотведение конденсата внешнего блока кондиционера выполнять через систему канализации квартиры. Установка декоративного короба (экрана) для наружного блока кондиционера должна соответствовать цвету фасада здания. Установка спутниковых антенн предусмотрена на кровле.

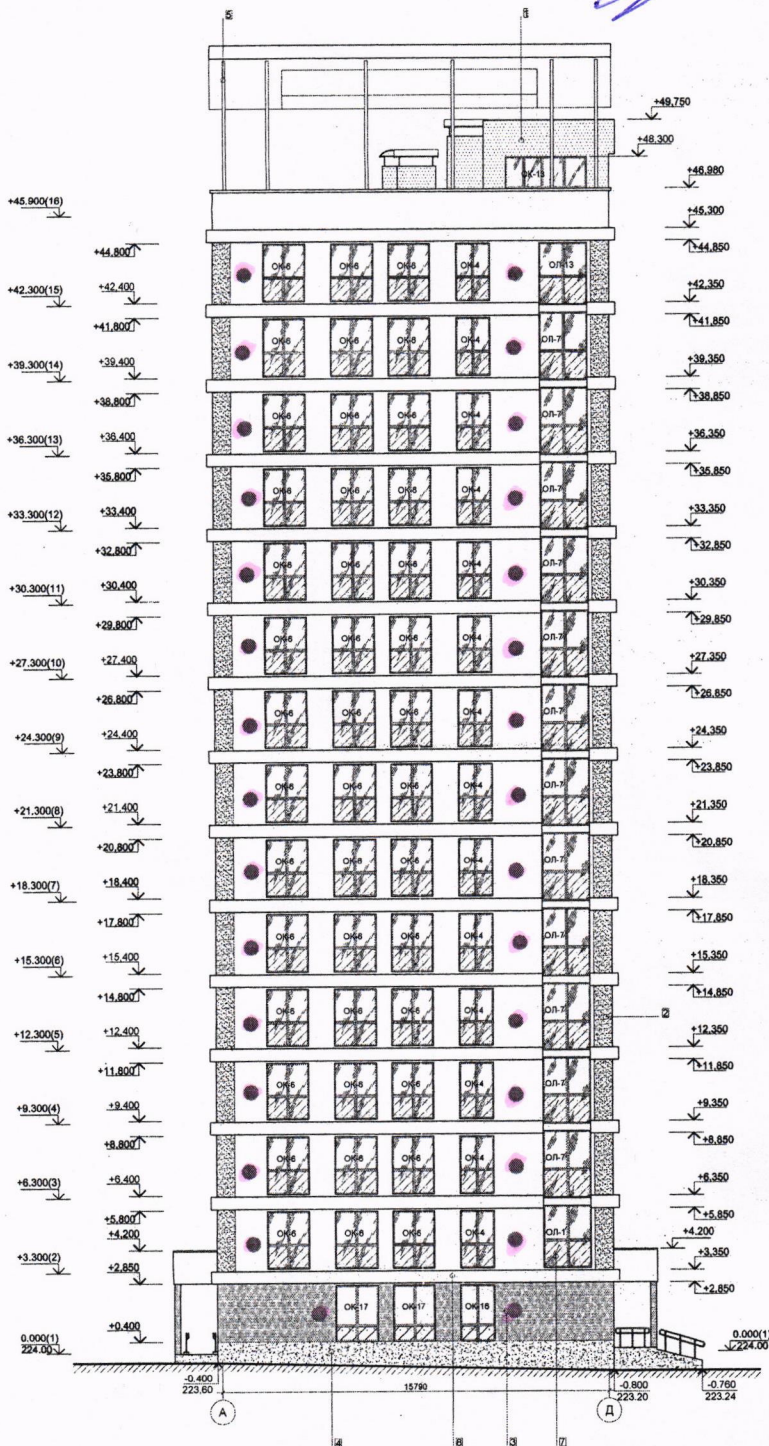

СОГЛАСОВАНО  
 Зам. начальника управления по архитектуре и строительству  
 администрации Октябрьского района г.Минска

«18» 10 2011 г.  
 С.С. Карякин

АРХИВ

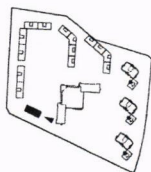

10.16-18.8-AP						
Экспериментальный multifunctional комплекс "Минск-Мир". 2-я очередь строительства. Проект застройки.						
Многоквартирные жилые дома по г/п №№15.1-15.8						
Имя	Место	Дата	Подпись	Дата	Страна	Лист
Г.П.	Копылова	11.17				
Имя.г.р.	Петухова	11.17				
Имя.г.р.	Кучко	11.17				
Имя.г.р.	Белогородский	11.17				
Имя.г.р.	Петухова	11.17				

Дом №18.8 по г/п

Фасад в осях А-Д


С 14

РУП "Институт Белгоспроект"

ул. Тельма 29

Фасад в осях 12-1


СОГЛАСОВАНО  
 ООО «Дубай Проперти»  
 18/10/11  
 М.А.Черныш

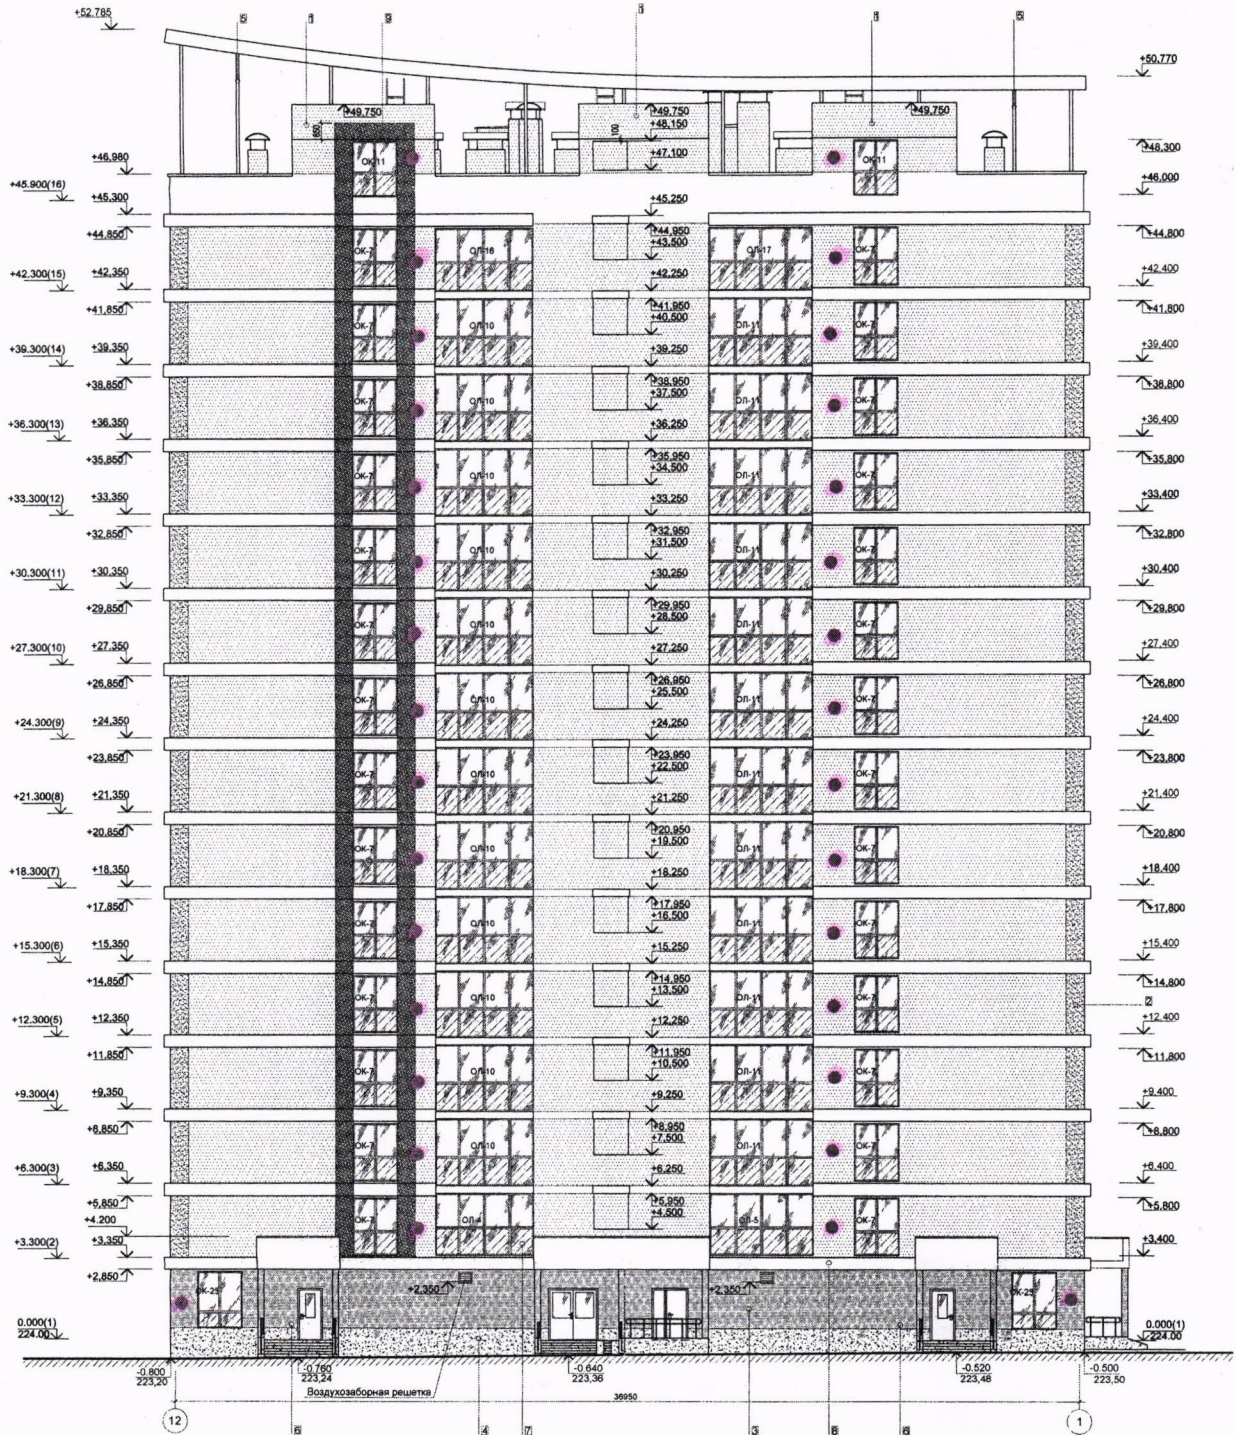

СОГЛАСОВАНО  
 Зам. начальника управления по архитектуре и строительству  
 администрации Октябрьского района г.Минска

18/10/11  
 М.А.Скаряк

РУП "Институт Белгоспроект" **АРХИВ**

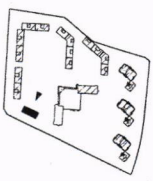

10.16-18.0-А1			
Экспериментальный multifunctional комплекс "Минск-Мир". 2-я очередь строительства. Проект застройки Многоквартирные жилые дома по г/п №№18.1-18.8			
Имя	Дата	Наим.	Вид
Г.П.	Каспунский	Арх.	11.17
Нач.пр.	Легузова	Арх.	11.17
Утвердил	Кучко	Арх.	11.17
Проверил	Кучко	Арх.	11.17
Разработчик/архитектор	С.Р.	Арх.	11.17
И.инж.	Легузова	Арх.	11.17
Дом №18.8 по г/п		С	15
Фасад в осях 12-1		РУП "Институт Белгоспроект"	