


*ул. Дубовый 9.*

Фасад в осях М-А

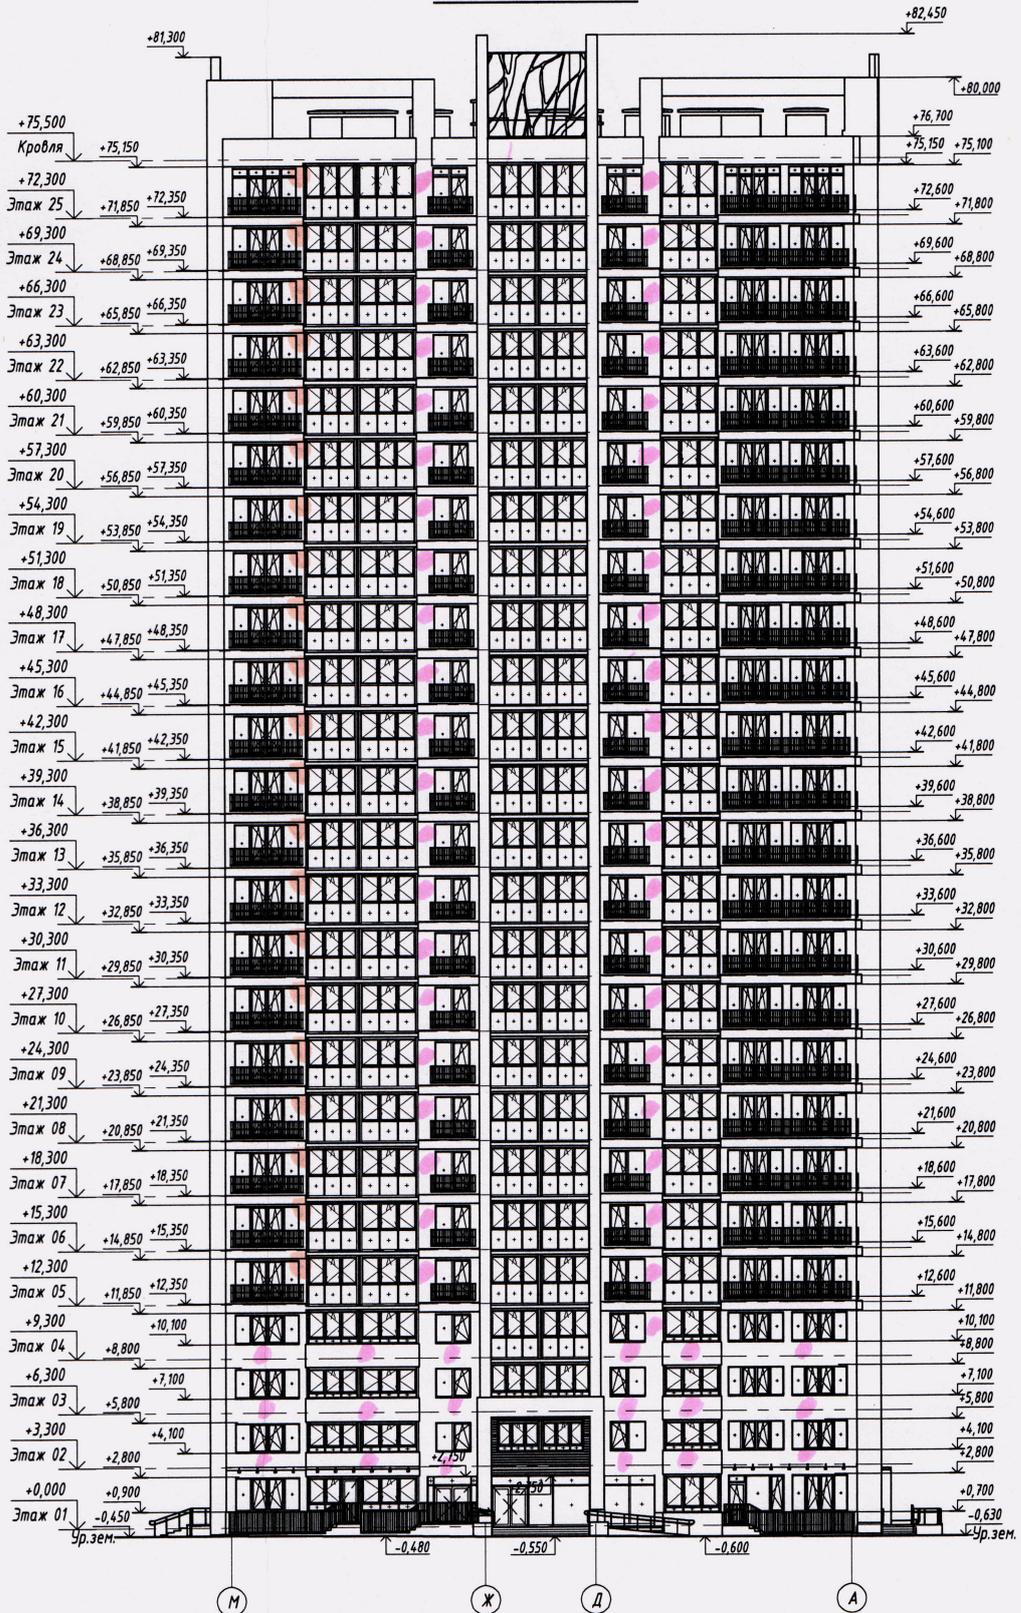

**СОГЛАСОВАНО**  
 Зам. начальника управления по архитектуре и строительству  
 администрации Октябрьского района г. Минска  
 « 02 » 09 2022  
*В.А. Ятченя*

**СОГЛАСОВАНО**  
 Начальник управления по архитектуре и строительству  
 администрации Октябрьского района г. Минска  
 « 19 » 09 2022  
*В.А. Ятченя*

**СОГЛАСОВАНО**  
 «ООО «Дубай Проперти Менеджмент»  
 Начальник участка  
 19 09 2022  
 М.А. Чернышев


Согласовано:	
Имя, № подл.	
Подп. и дата	
Взам. инв. №	

				7-07.23.6 - AP		
				«Экспериментальный многофункциональный комплекс "Минск-Мир". Проект застройки: 7-я очередь строительства.»		
Изм.	Кол.чч	Лист	№ док.	Подпись	Дата	Страниц
Г.АП		Темнова		<i>[Signature]</i>	10.19	Лист
Разработал		Кирилович		<i>[Signature]</i>	10.19	Листов
Проверил		Темнова		<i>[Signature]</i>	10.19	С 26
Утвердил		Кучер		<i>[Signature]</i>	10.19	
Н.контр.		Темнова		<i>[Signature]</i>	10.19	
				Жилой дом №23.6 по г/п		
				Фасад в осях М-А		ИООО "Дана Астра"

*ул. Лусска 9.*

*установка  
на стену лоджии*

**Водоотведение конденсата внешнего блока кондиционера выполнять через систему канализации квартиры. Установка декоративного короба (экрана) для наружного блока кондиционера должна соответствовать цвету фасада здания. Установка спутниковых антенн предусмотрена на кровле.**

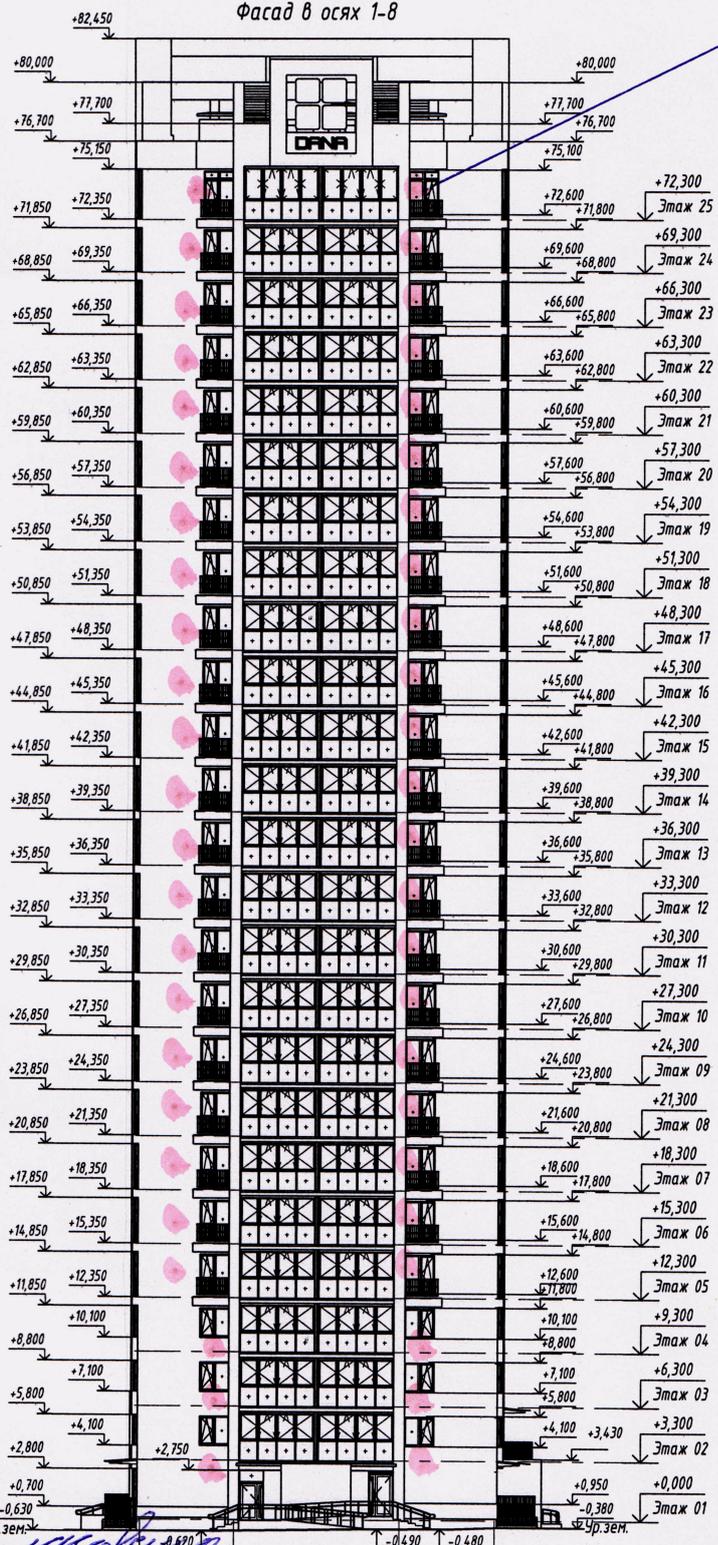

**СОГЛАСОВАНО**  
Зам. начальника управления по архитектуре и строительству  
администрации Октябрьского района г. Минска  
« 12 » 12 2022 г.  
*Ильинич*

**РЕСПУБЛИКА БЕЛАРУШЬ**  
ОБЩЕСТВО С ОГРАНИЧЕННОЙ ОТВЕТСТВЕННОСТЬЮ  
**Проперти Менеджмент**  
ОТВЕТСТВЕННОСТЬЮ  
ДЛЯ ДОКУМЕНТОВ

*Сурмаев*  
08.12.2022.


1. Цветовое решение см. 30

Изм. № подл.	Подп. и дата	Взам. инв. №

7-07.23.6 - AP					
«Экспериментальный многофункциональный комплекс "Минск-Мир". Проект застройки. 7-я очередь строительства.»					
Изм.	Кол.чч.	Лист	№ док.	Подпись	Дата
ГАП	Темнова	10.19		<i>[Signature]</i>	10.19
Разработал	Курилович	10.19		<i>[Signature]</i>	10.19
Проверил	Темнова	10.19		<i>[Signature]</i>	10.19
Утвердил	Кучер	10.19		<i>[Signature]</i>	10.19
Н.контр.	Темнова	10.19		<i>[Signature]</i>	10.19
Жилой дом №23.6 по 2/п				Стадия	Лист
Фасад в осях 1-8				С	29
				ИООО "Дана Астра"	

ул. Луська 9.

Фасад в осях 8-1

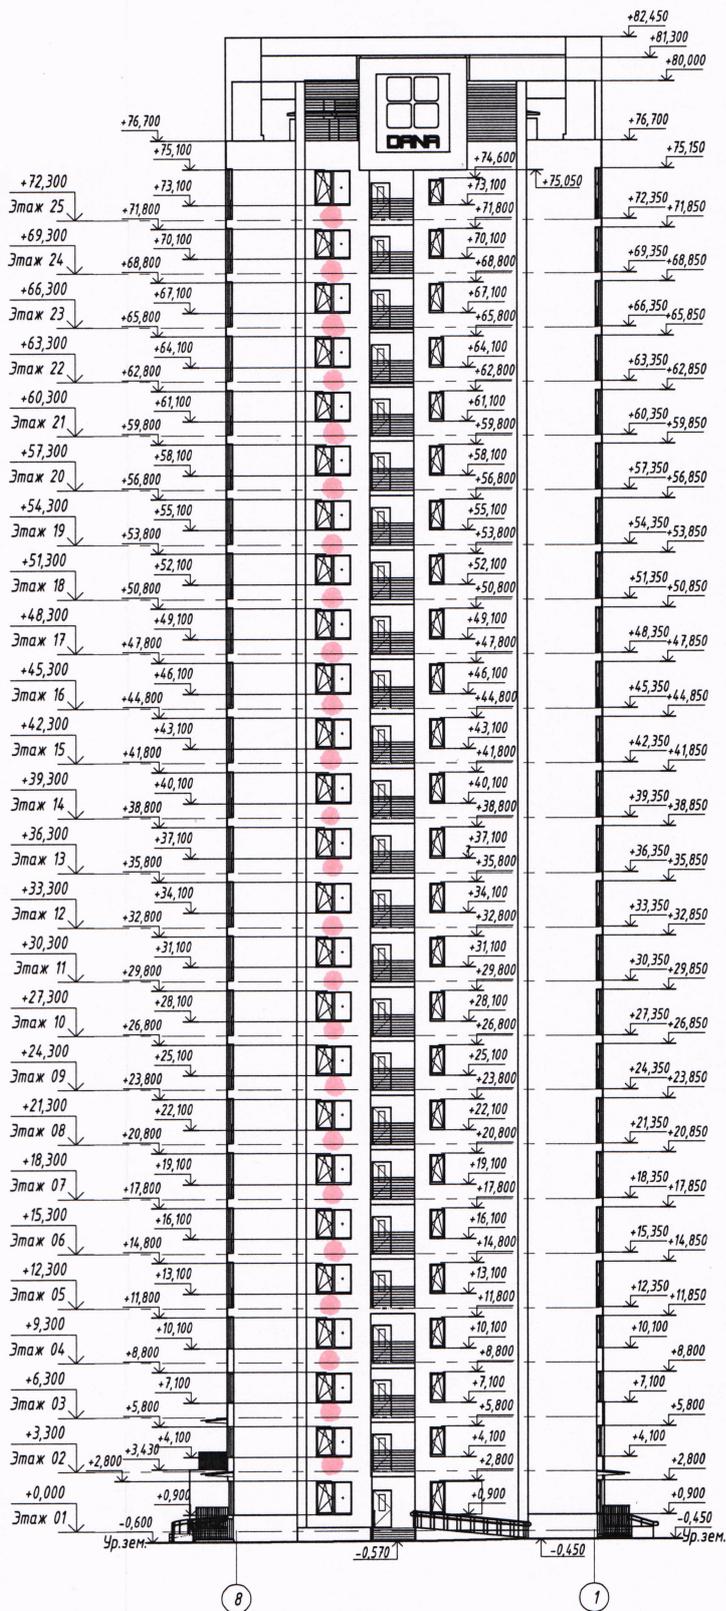

СОГЛАСОВАНО  
 ООО «Дана Проперти Менеджмент»  
 Начальник управления  
 19.01.2022  
 М.А. Чернышев

СОГЛАСОВАНО  
 Начальник управления по архитектуре и строительству  
 администрации Октябрьского района г. Минска  
 «19» 2022  
 Б.А. Ятченя

1. Цветовое решение см.л.31

Согласовано:	
Инд. № подл.	
Лист и дата	
Вяз. инв. №	

					7-07.23.6 - AP			
					«Экспериментальный многофункциональный комплекс "Минск-Мир". Проект застройки. 7-я очередь строительства.»			
Изм.	Кол.	Лист	№ док.	Подпись	Дата	Стадия	Лист	Листов
ГАП	Темнова				10.19	С	27	ИООО "Дана Астра"
Разработка	Курлович				10.19			
Проверил	Темнова				10.19			
Утвердил	Кучер				10.19			
Н.контр.	Темнова				10.19	Фасад в осях 8-1		