



гг. Шуга, 18

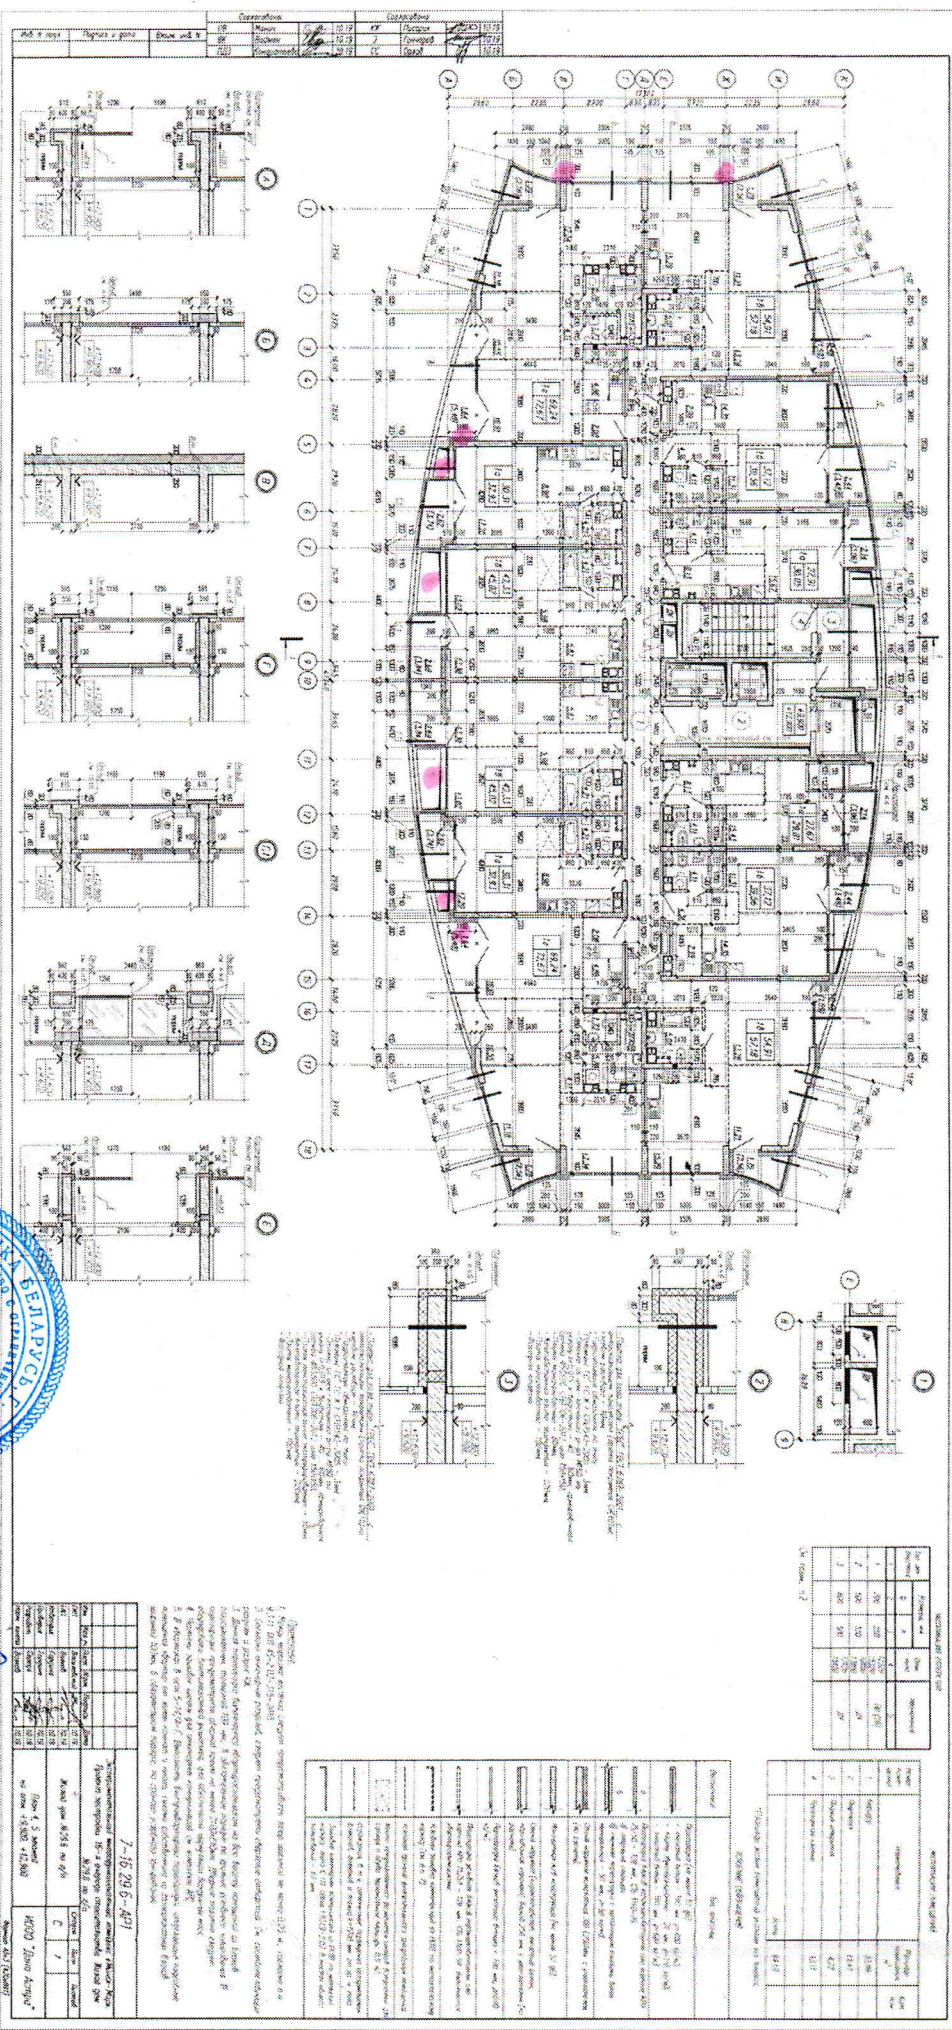

СОГЛАСОВАНО
 Зам. начальника Управления по архитектуре и строительству
 администрации Октябрьского района г. Минска
 « 18 » 04 2024 г.
 Ивашкина

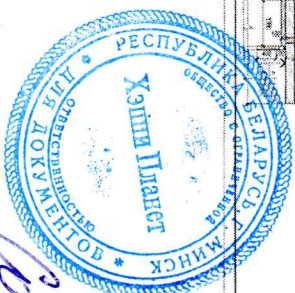

Ивашкина
 18.04.2024