

Луцкена 28

ООО «Хэппи Планет»


СОГЛАСОВАНО

отдел перепланировок
«11» 06 2024 г.


Сухан В В

[Handwritten signature]

Согласовано: **Водоотведение конденсата наружного блока кондиционера выполнять через систему канализации квартиры.**

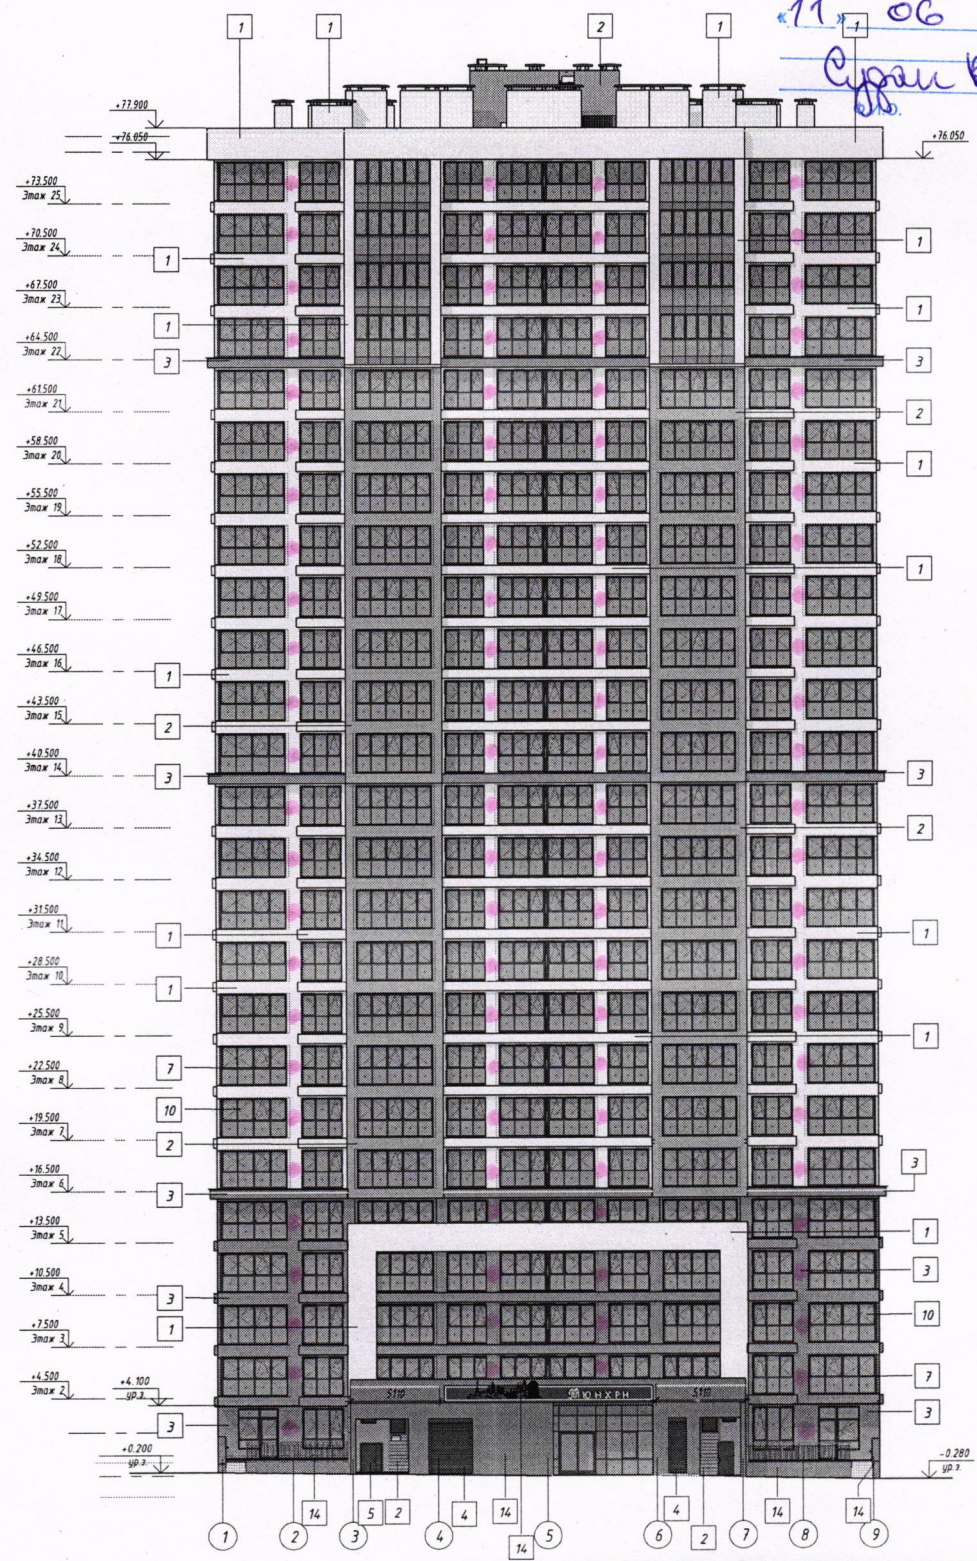

Фрагмент плана 1 этажа в осях А/3-7

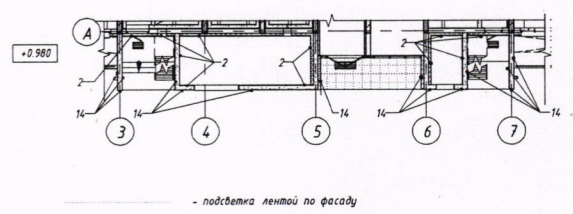

СОГЛАСОВАНО
Зам. начальника управления по архитектуре и строительству
администрации Октябрьского района г. Минска
«11» 06 2024 г.
Ильинский

1. Проверить наружный радиус отливов, см. п. 2.4.
2. Детальную проработку флютеков с подветкой см. АР2.1.5

7-12.12.6 - АР.1					
Экспериментальный многофункциональный комплекс "Минск-Мир". 12-я очередь строительства. Проект застройки.					
Изм.	Колуч.	Лист	№ док.	Подпись	Дата
ТИП	Соколов			<i>[Signature]</i>	09.22
ТАП	Бондаркова			<i>[Signature]</i>	06.21
Утвердил	Соколов			<i>[Signature]</i>	06.21
Проверил	Персецкий			<i>[Signature]</i>	06.21
Разработал	Бондаркова			<i>[Signature]</i>	06.21
Н.контр.	Бондаркова			<i>[Signature]</i>	06.21
Жилой дом №12.6 по з/п.				Стдия	Лист
Фасад 1-9 Цветовое решение.				С	21
				ИООО "Дана Астра"	

Луцкена 28

ООО «Хэппи Планет»


СОГЛАСОВАНО

отдел перепланировок
11.06 2024 г.

Сурган В В

[Signature]

Водоотведение конденсата наружного блока кондиционера выполнять через систему канализации квартиры.

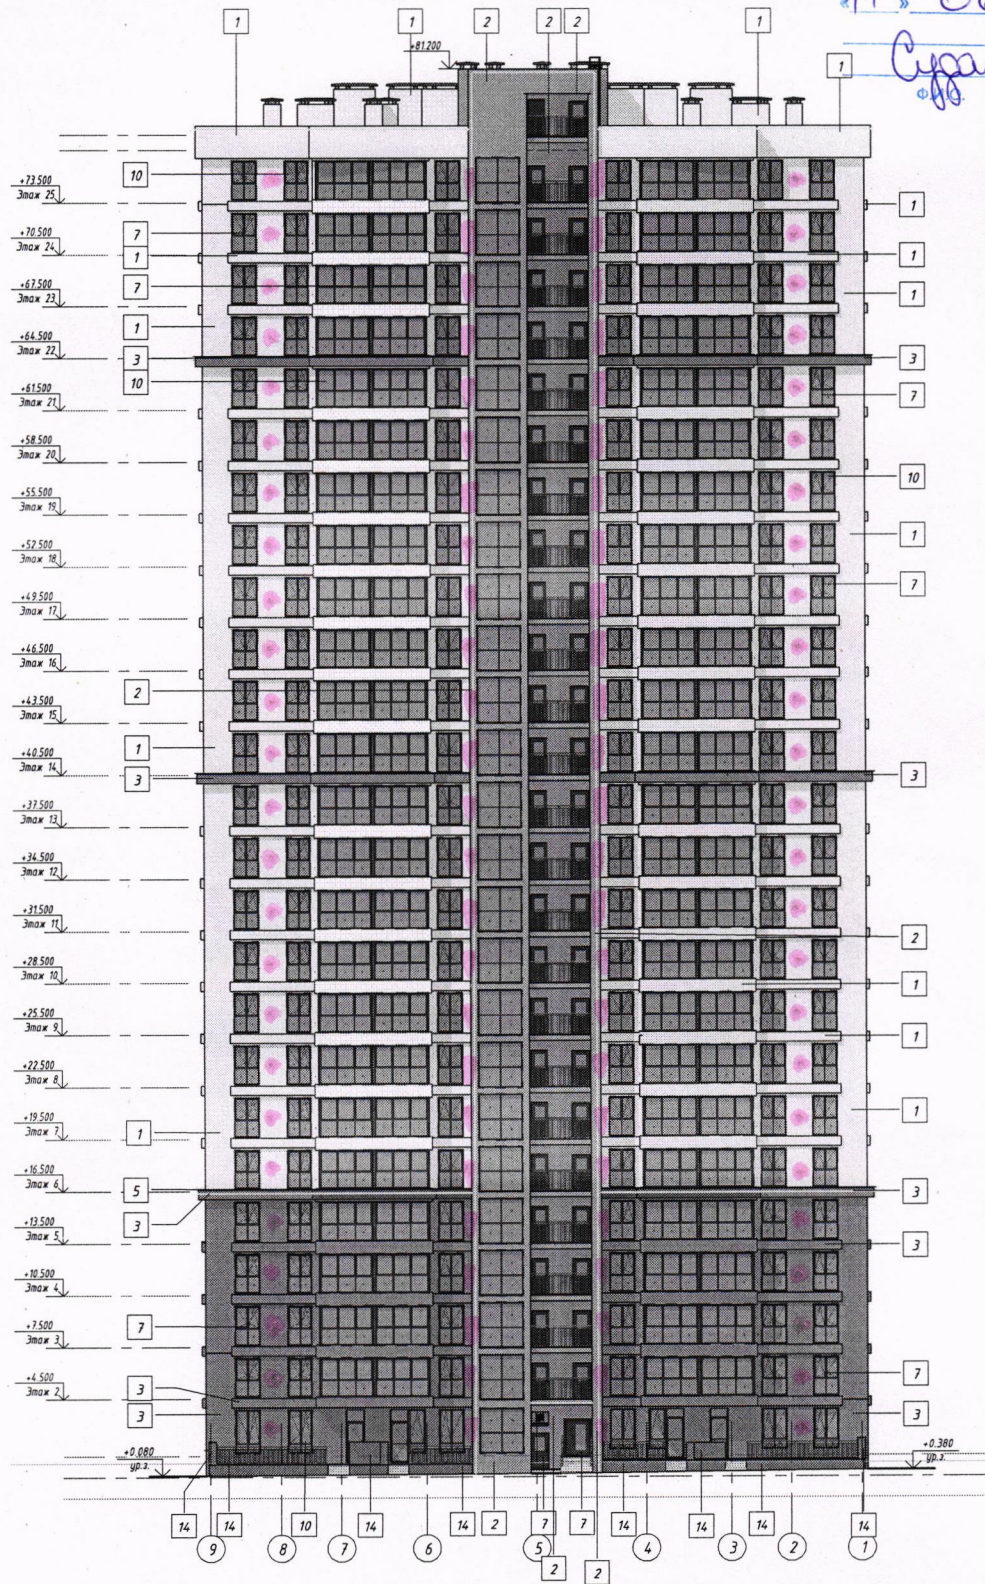

СОГЛАСОВАНО
Зам. начальника управления по архитектуре и строительству
администрации Октябрьского района г. Минска
« 11 » 06 2024 г.
[Signature]
подписка лентой по фасаду



1. Видность наружной отделки фасадов см. л. 24.

7-12.12.6 - АР.1				
Экспериментальный multifunctional комплекс "Минск-Мир". 12-я очередь строительства. Проект застройки.				
Изм.	Зам.	Лист	№ док.	Дата
ГИП	Саволов	06.21	06.21	06.21
ГАП	Бондарова	06.21	06.21	06.21
Утвердил	Саволов	06.21	06.21	06.21
Проверил	Перегудов	06.21	06.21	06.21
Разработал	Бондарова	06.21	06.21	06.21
Н.контр.	Бондарова	06.21	06.21	06.21
Жилой дом №12.6 по г/п.			Стдия	Лист
			С	22
Фасад 9-1. Цветовое решение.			ИООО "Дана Астра"	

Луценко ЭФ

Фасад А-Г. Цветовое решение

Фасад Г-А. Цветовое решение

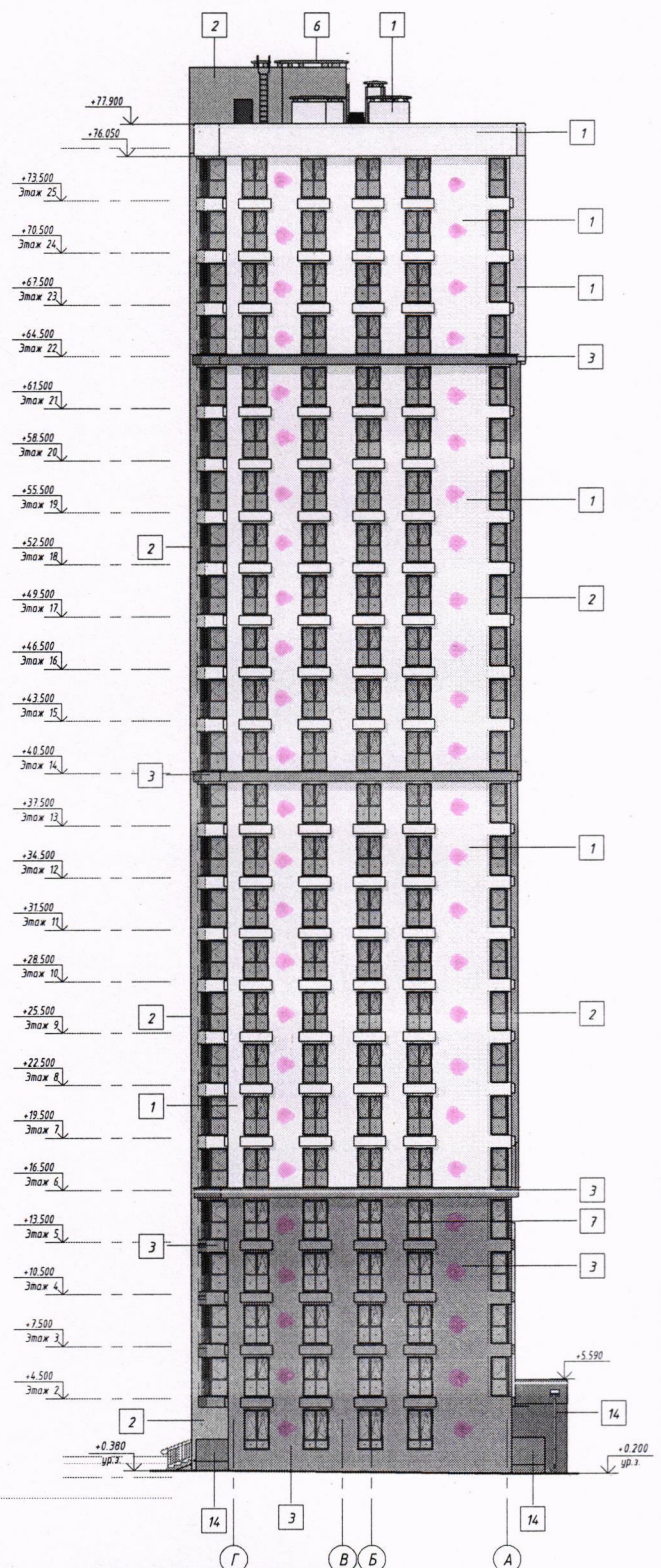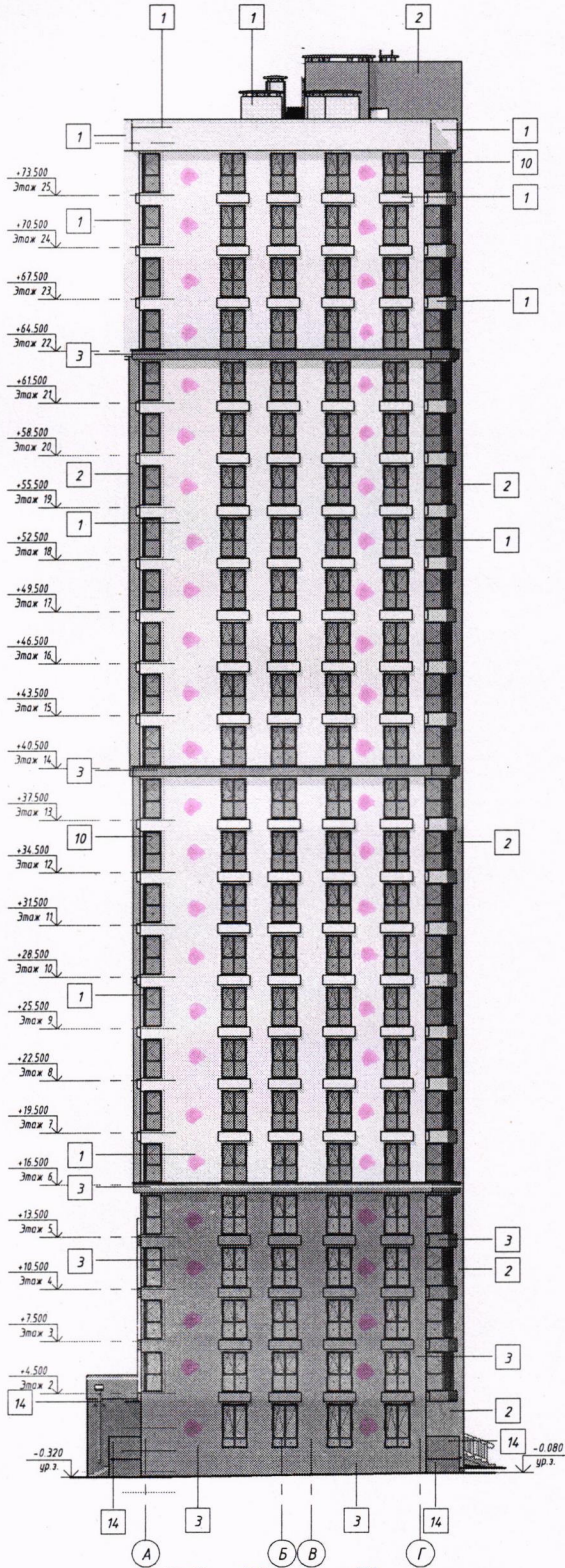

Согласовано: **Водоотведение конденсата наружного блока кондиционера выполнять через систему канализации квартиры.**

ООО «Хэппи Планет»
 СОГЛАСОВАНО
 отдел перепланировок
 «11» 06 2024 г.

Судан
 и.о.
 [Signature]

СОГЛАСОВАНО
 Зам. начальника управления по архитектуре и строительству
 администрации Октябрьского района г. Минска
 «11» 06 2024 г.

7-12.12.6 - АР.1					
1	Зам.	09.22	Экспериментальный многофункциональный комплекс "Минск-Мир". 12-я очередь строительства. Проект застройки.		
Изм.	Колыч	Лист № док. Прогн			
ГИП	Сакалов	06.21			
ГАП	Бандаркова	06.21			
Утвердил	Сакалов	06.21			
Проверил	Пересечкин	06.21	Жилой дом №12.6 по г/п.		
Разработал	Бандаркова	06.21			
Н.контр.	Бандаркова	06.21			
Фасады в осях А-Г и Г-А. Цветовое решение			Стадия	Лист	Листов
			С	23	
			ИООО "Дана Астра"		