


ул. Кореца Анфёрова, 13

Водотведение конденсата наружного блока кондиционера выполнять через систему канализации квартиры. Установка декоративного короба (экрана) для наружного блока кондиционера должна соответствовать цвету фасада здания. Установка спутниковых антенн предусмотрена на кровле.

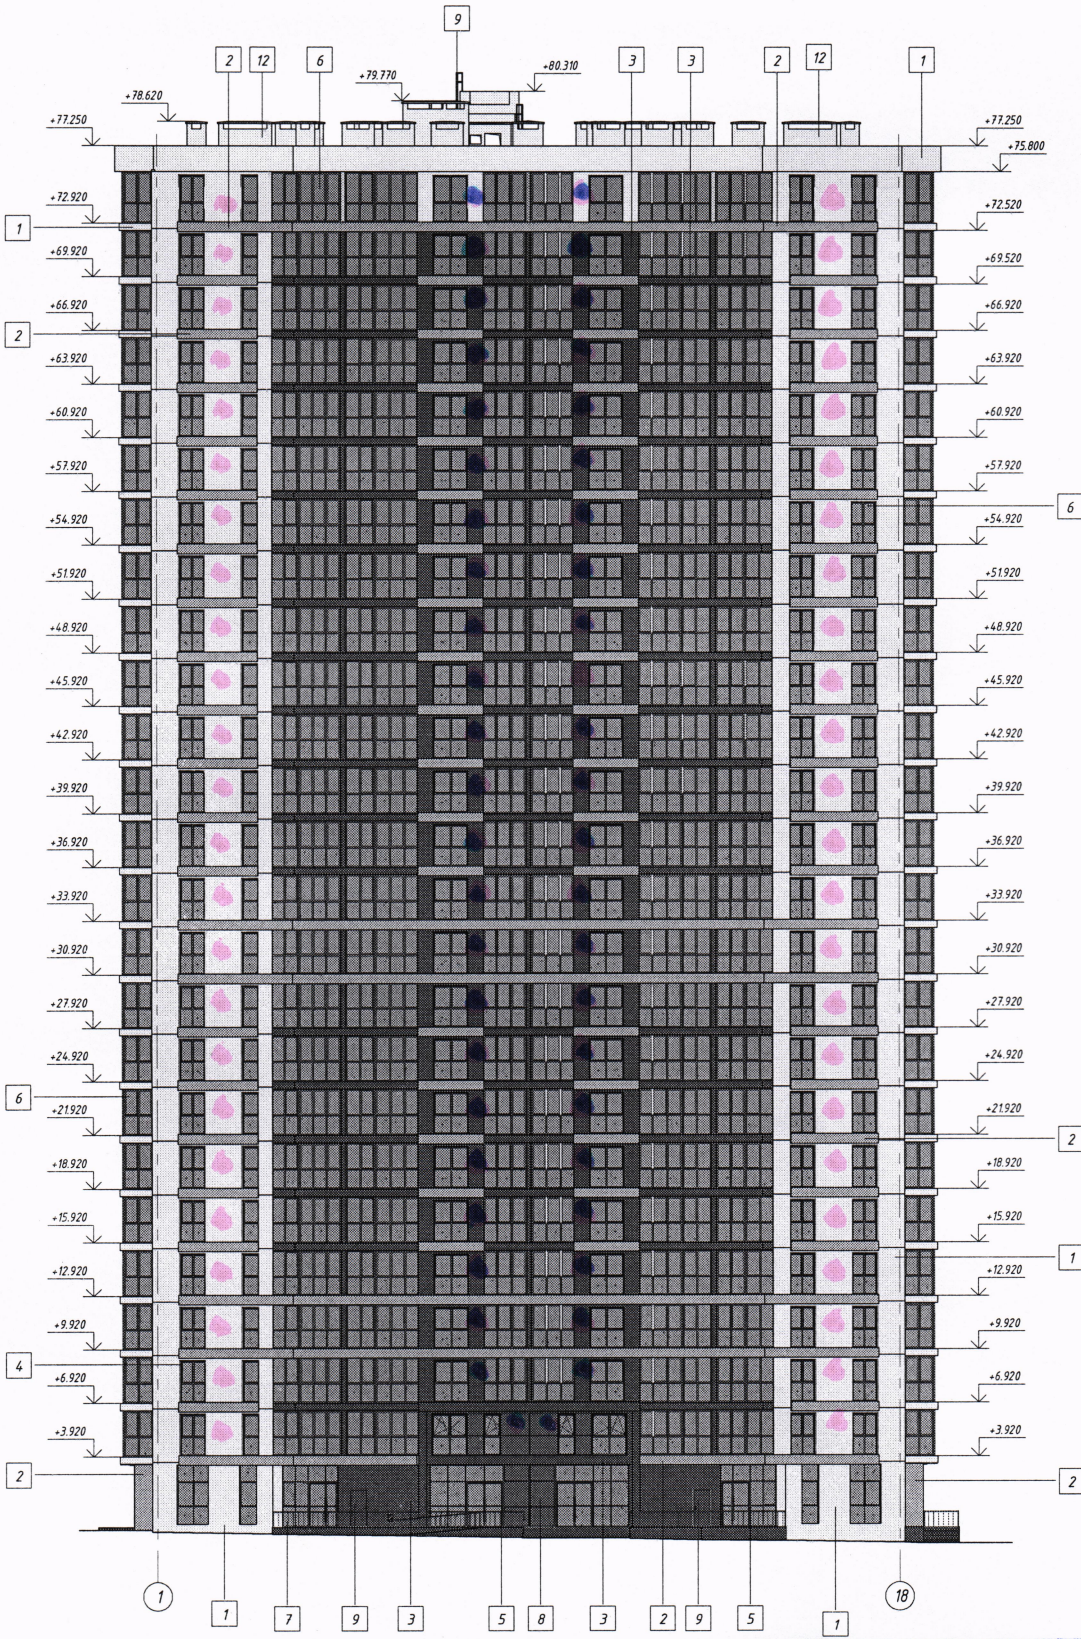

№ в. № подл.	Подп. и дата	Взам. инв. №


ООО «Дубай Проперти Менеджмент»
СОГЛАСОВАНО
 отдел перепланировок
 «12» 10 2023г.
 Сурди В.В. *[Signature]*
 ФИО

СОГЛАСОВАНО
 Зам. начальника управления по архитектуре и строительству администрации Октябрьского района г.Минска
 1. Ведомость наружной отделки, л. лист 22
 2. Цветовое решение фасадов №1, А-К, №А с. листы 20, 21
 10 2023г.
[Signature]

				7-12.12.14-AP1	
				Экспериментальный многофункциональный комплекс «Минск-Мир» Проект застройки 12-я очередь строительства. Жилой дом №12.14 по г/п.	
Изм.	Кол.ч.	Лист	№ док.	Подпись	Дата
ГАП	Волков	1	08.21	<i>[Signature]</i>	08.21
Утвердил	Гордина	1	08.21	<i>[Signature]</i>	08.21
Проверил	Козловская	1	08.21	<i>[Signature]</i>	08.21
Разработала	Максимова	1	08.21	<i>[Signature]</i>	08.21
Н.контр.	Волков	1	08.21	<i>[Signature]</i>	08.21
				Жилой дом №12.14 по г/п.	Стадия
				Цветовое решение фасадов в осях 1-18	Лист
					Листов
					С 19
					ИООО "Дана Астра"

ул. Жореса Андреева, 13

Водоотведение конденсата наружного блока кондиционера выполнять через систему канализации квартиры. Установка декоративного короба (экрана) для наружного блока кондиционера должна соответствовать цвету фасада здания. Установка спутниковых антенн предусмотрена на кровле.

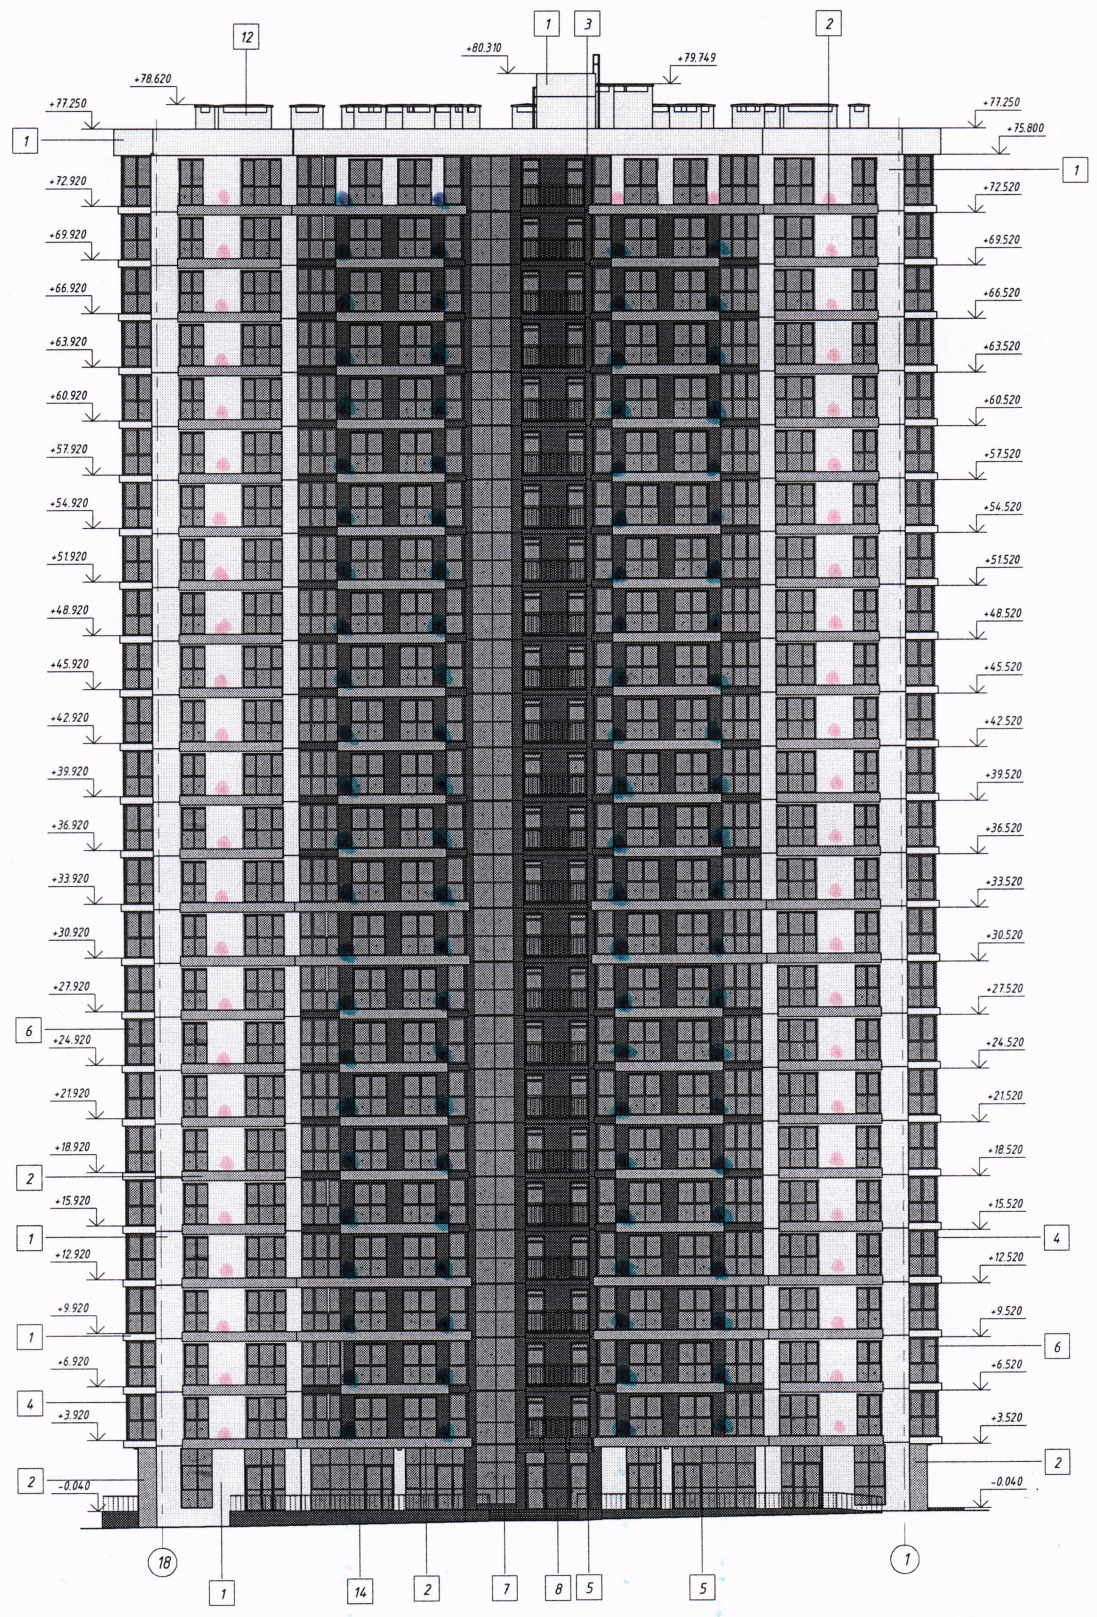

№ в. № посл.	Подп. и дата	Взам. инв. №

ООО «Дубай Проперти Менеджмент»
СОГЛАСОВАНО
отдел перепланировок


«12» 10 2023 г.
Судан В.В. ФИО

СОГЛАСОВАНО
Зам. начальника управления по архитектуре и строительству
Ведомость административной Октябрьского района г.Минска
Цветовое решение фасадов 1-18 эт. лист 19
Цветовое решение фасадов А-К А-А с.п. листа 2
20.08.23
Ильинский

7-12.12.14- AP1			
Экспериментальный многофункциональный комплекс «Минск-Мир»			
Проект застройки			
12-я очередь строительства. Жилой дом №12.14 по з/п			
Изм.	Колуч.	Лист	№ док.
ГАП	Волков	19	08.21
Утвердил	Гордана	19	08.21
Проверил	Козловская	19	08.21
Разработал	Максимова	19	08.21
Н.контр.	Волков	19	08.21
Жилой дом №12.14 по з/п			Стадия
Цветовое решение фасадов в осях 18-1			Лист
			Листов
			20
			ИООО "Дана Астра"

ул. Жопеса Андрэева, 13

Водоотведение конденсата наружного блока кондиционера выполнять через систему канализации квартиры. Установка декоративного короба (экрана) для наружного блока кондиционера должна соответствовать цвету фасада здания. Установка спутниковых антенн предусмотрена на кровле.

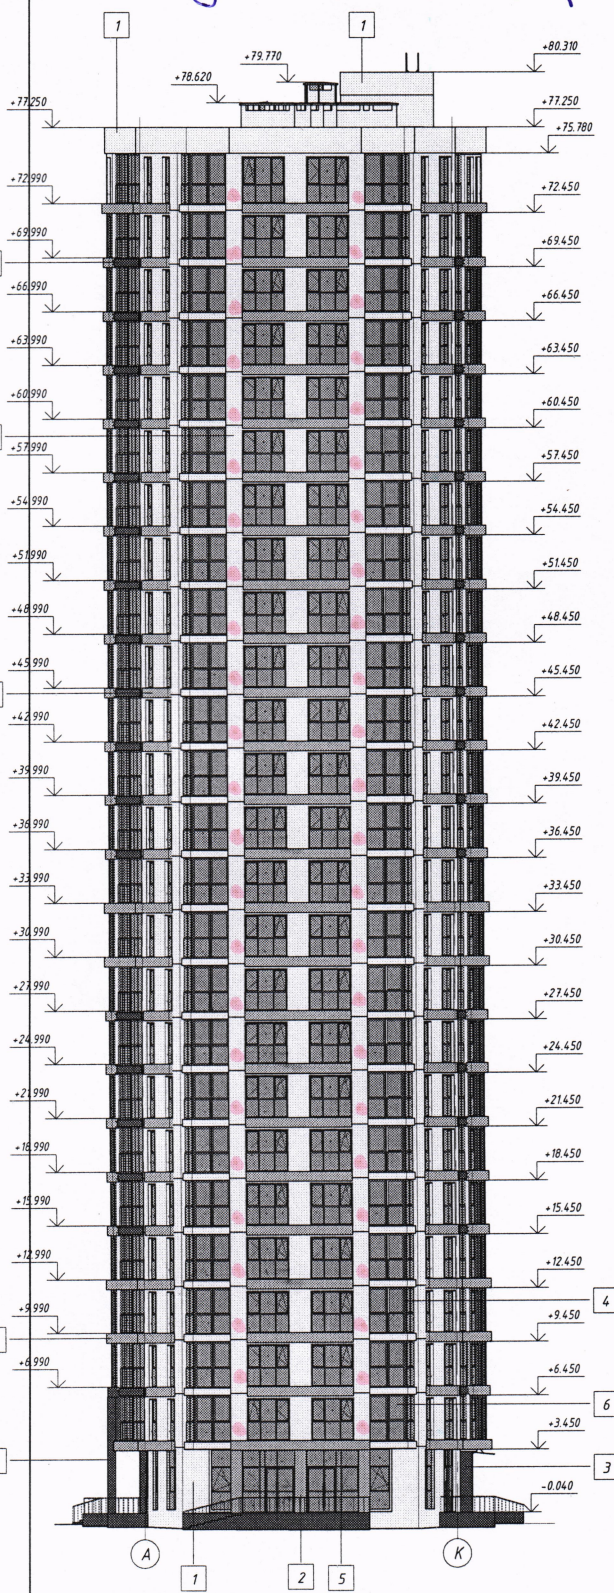

ООО «Дубай Проперти Менеджмент»
СОГЛАСОВАНО
отдел перепланировок

«12» 10 2023г.

Суров В.В.
подпись

СОГЛАСОВАНО
Зам. начальника управления по архитектуре и строительству администрации Октябрьского района г. Минск
1. Ведомость наружной отделки стр. лист 22
2. Цветовое решение фасадов 118, 15-1 стр.листы 19, 20
10 2023г.
Ильинский

					7-12.12.14 - АР1		
					Экспериментальный многофункциональный комплекс «Минск-Мир».		
					Проект застройки.		
					12-я очередь строительства. Жилой дом №12.14 по г/п.		
Изм.	Коллч	Лист	№ док.	Подпись	Дата	Жилой дом №12.14 по г/п.	
ГАП	Волков				08.21	С	21
Утвердил	Гордина				08.21	ИООО "Дана Астра"	
Проверил	Козловская				08.21		
Разработал	Максимова				08.21		
Н.контр.	Волков				08.21		