ОК-1

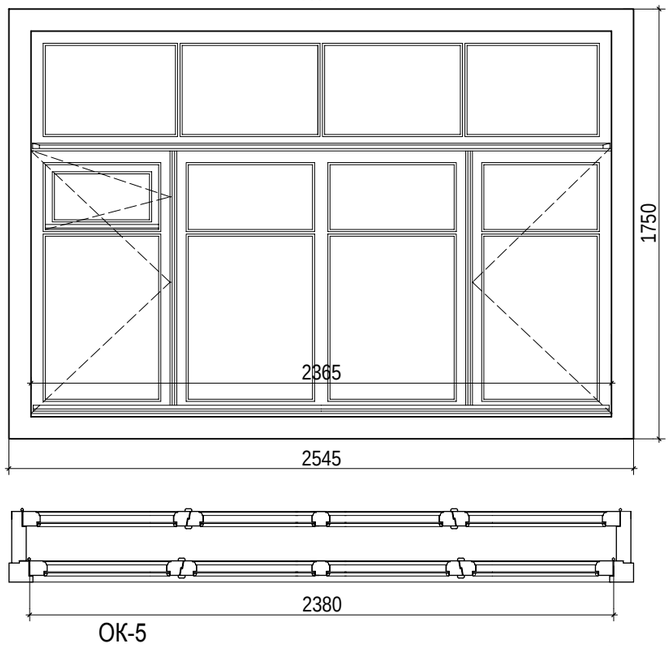

ОК-2

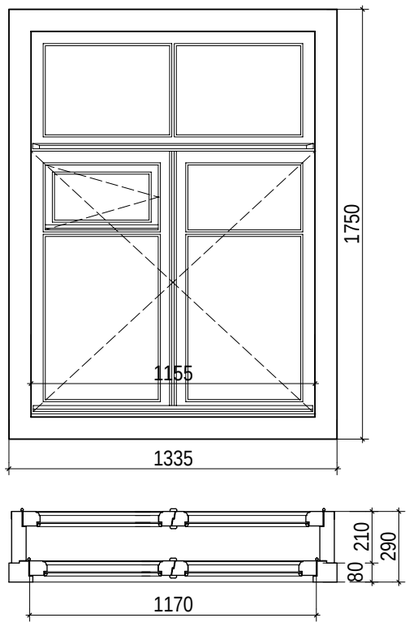

ОК-3

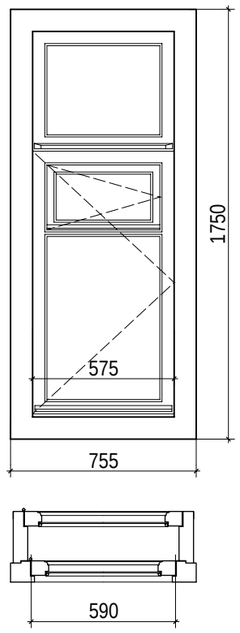

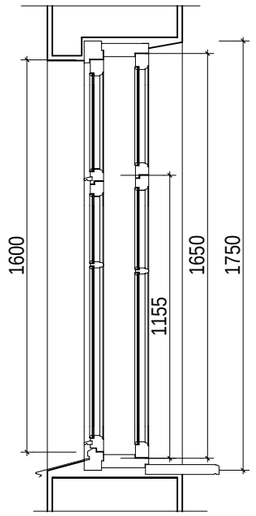

ОК-4

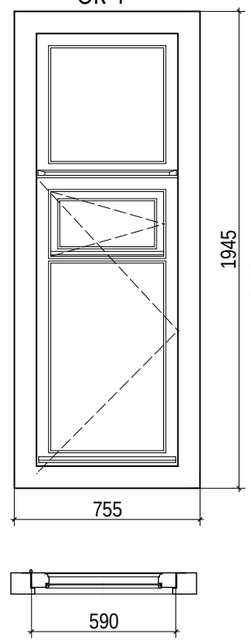

ДН-1

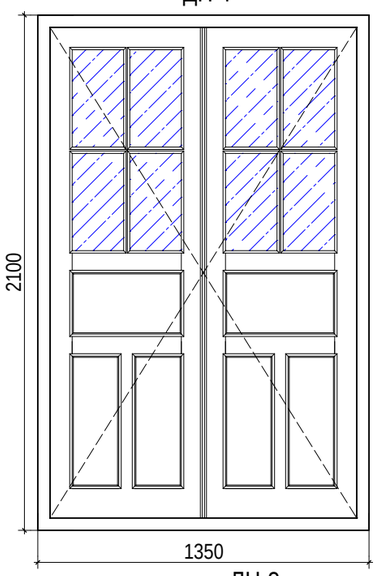

ДН-2

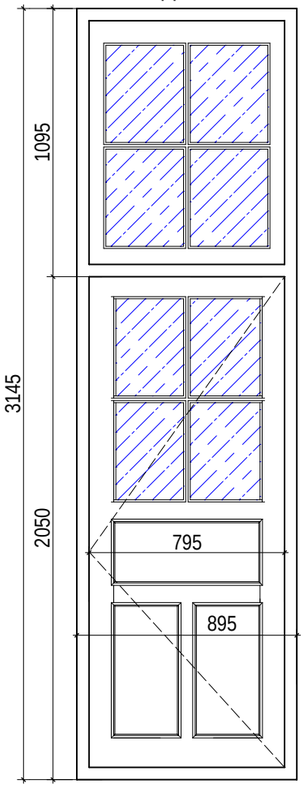

ОК-5

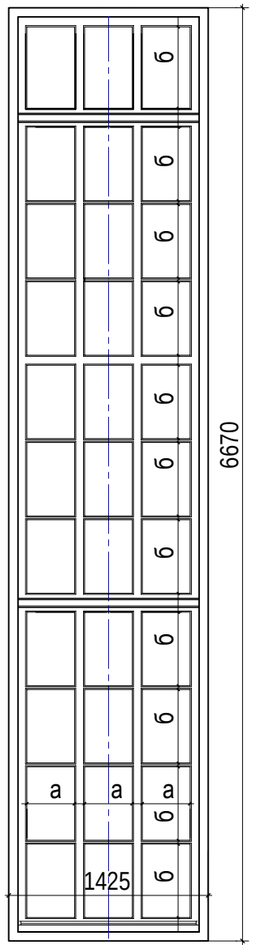

ОБ-1л (ОБ-1п - зеркально)

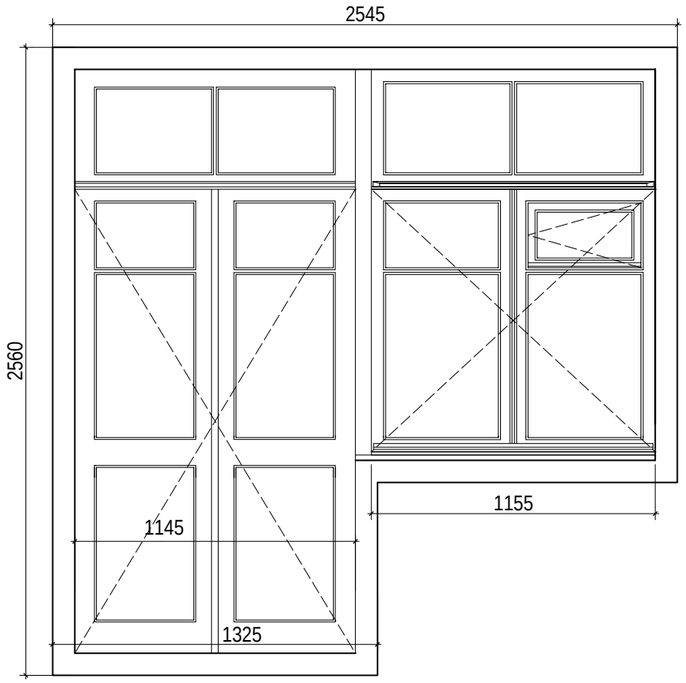

Спецификация заполнений проемов

Марка поз.	Обозначение	Наименование	Кол-во на этаж			Примеч.
			1	2	3	
ОК-1		Оконный блок ОК-1	14	—	—	
ОК-2		Оконный блок ОК-2	14	14	14	
ОК-3		Оконный блок ОК-3	4	8	8	
ОК-4		Оконный блок ОК-4	—	—	2	фронтон
ОК-5		Оконный блок ОК-5			4	лестничн. клетки
ОБ-1л		Оконный блок, балконная дверь ОБ-1л	—	7	7	
ОБ-1п		Оконный блок, балконная дверь ОБ-1п	—	7	7	
ДН-1		Дверь наружная ДН-1	4	—	—	
ДН-2		Дверь наружная ДН-2	4	—	—	

1. Настоящим проектом разработаны схемы оконных заполнений из пиломатериалов хвойных пород, с составной коробкой в две нитки остекления. Чертежи окон и дверей показаны с коробкой, со стороны улицы.
2. Габариты и конструкции оконных заполнений выполнены по аналогам с сохранившимися на объекте аутентичными окнами и со ссылкой в архивных чертежах на действующий в те годы ОСТ 90011-39 на окна и балконные двери.
3. Перед изготовлением в натуре выполнить обмеры габаритов проемов по месту с уточнением размеров.
4. Окончательный цвет столярных изделий уточнить после проведения химико-физических исследований покрасочных слоев сохранившихся столярных изделий. Предварительно цвет по RAL 8024.
5. При дополнительном согласовании возможно изготовление оконных и дверных заполнений из других материалов и в одну нитку (двухкамерный стеклопакет) с сохранением рисунка переплетов и цвета.

Схемы балконных ограждений

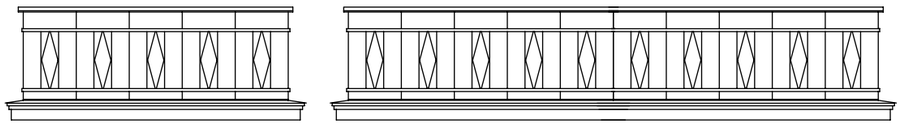

Взам.инв.N

Подп. и дата

Инв.N подл.

Изм	№ уч	Лист	№док	Подпись	Дата
Архитектор		Вашкевич			09.18

2.09-18 КНИ

Замена оконных и дверных заполнений зданий № 3,5 по ул.Ленинградская, № 8 по ул. Короткевича, № 9.13 по ул.Московская, № 16 по ул.Чкалова

Ул.Короткевича, 8

Стадия	Лист	Листов
ЭП	19	

Схемы оконных и дверных блоков.

ИП Вашкевич А.С.
УНП 192979912