




Фасад по ул.Раборовской

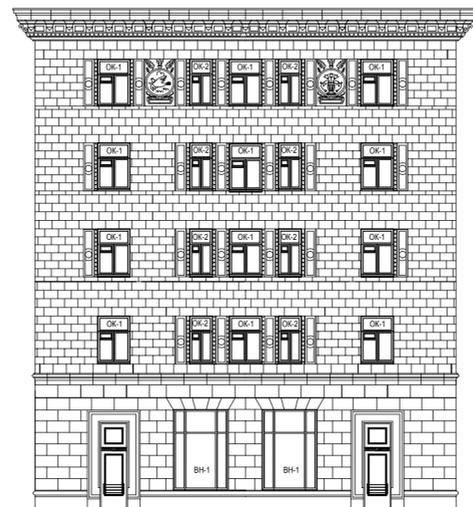


Угловой фасад

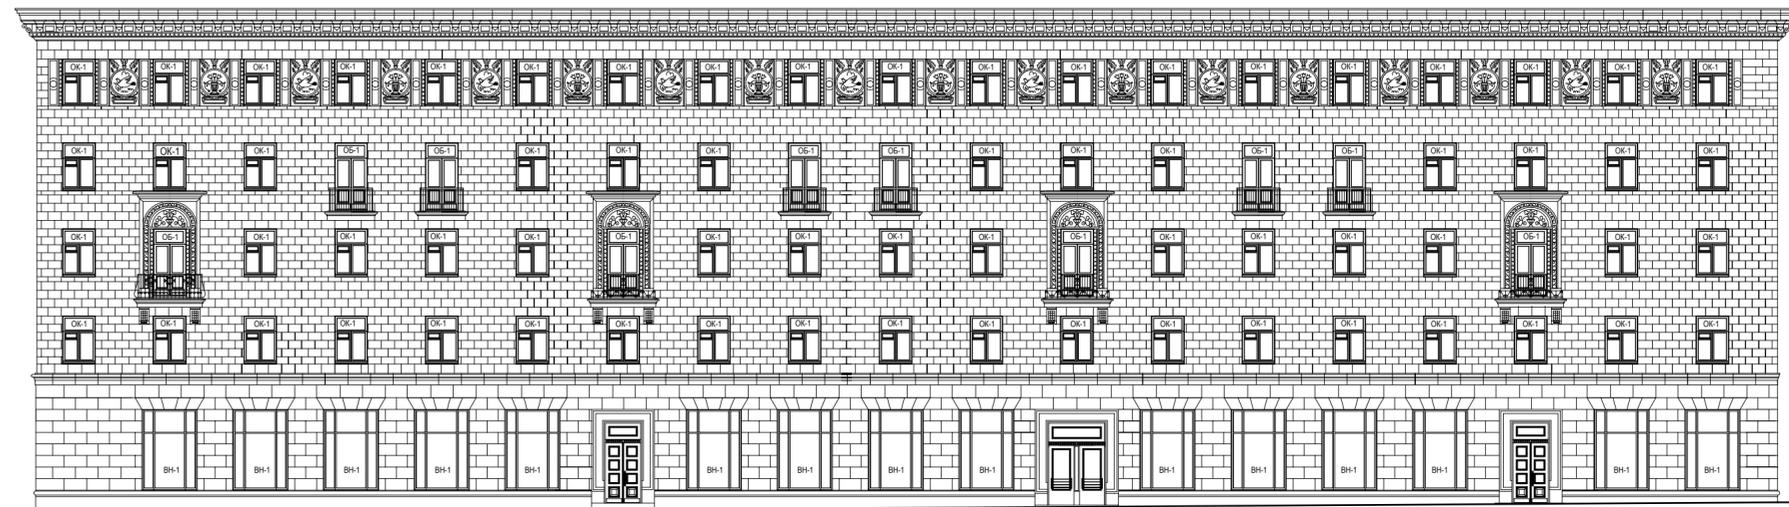


Фасад по ул.Московской

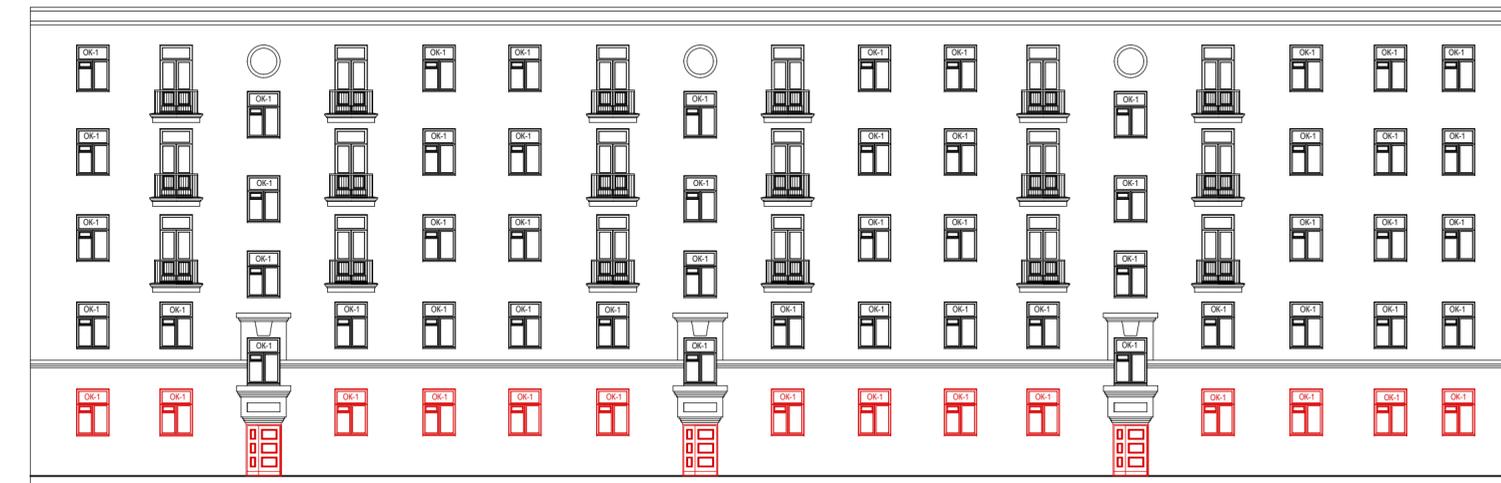


Дворовой фасад со стороны ул.Московской

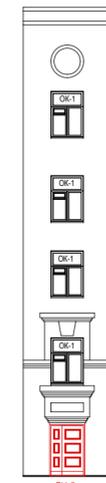

Угловой фасад

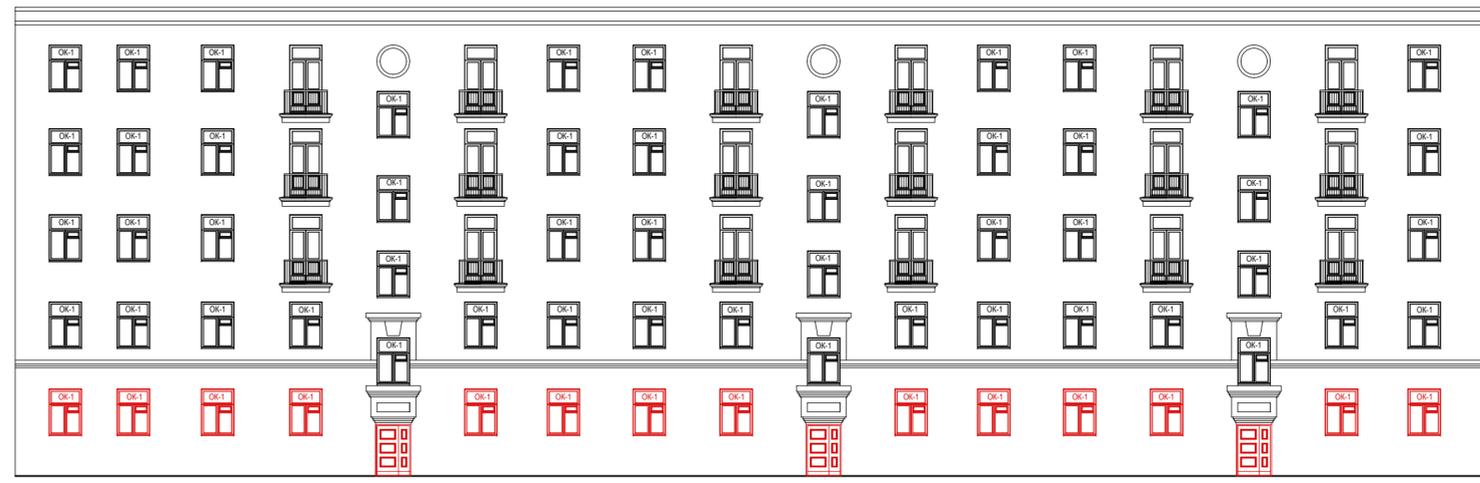

Дворовой фасад со стороны ул.Раборовской

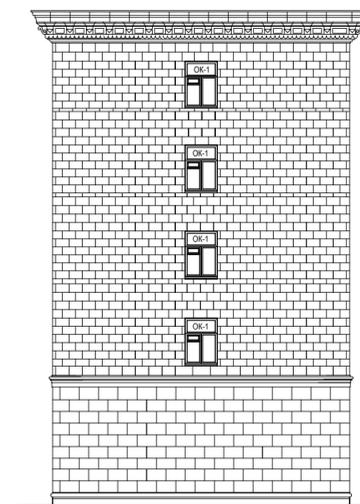

Боковой фасад (со стороны ул.Раборовской)

1. Настоящий лист по фасадам жилого дома №9 по ул.Московской требуют дальнейшей проработки в части дополнительного обследования в части первого этажа: - по ул.Московской уточнить аутентичные дверные проемы (габариты), наличие их обрамления; - со стороны ул. Раборовской уточнить габариты дверных проемов; - со стороны дворовых фасадов в уровне первого этажа выполнены многочисленные изменения: габариты многих окон изменены, пробиты новые проемы; выполнены пристройки; размещено инженерное оборудование искажающие исторический облик жилого дома.
2. На фасадах кровля условно не показана.

					2.09-18 КНИ		
					Замена оконных и дверных заполнений зданий № 3,5 по ул.Ленинградская, № 8 по ул. Короткевича, № 9.13 по ул.Московская, № 16 по ул.Чкалова		
Изм	№ уч	Лист	№док	Подпись	Дата	Ул. Московская, 9	
						Стадия	Лист
						ЭП	27
Архитектор	Вашкевич			09.18		ИП Вашкевич А.С. УНП 192979912	
					Графическая реконструкция фасадов		

Взаим.инв.Н
Подп. и дата
Инв.Н подп.