



Фасад Е-А до реконструкции

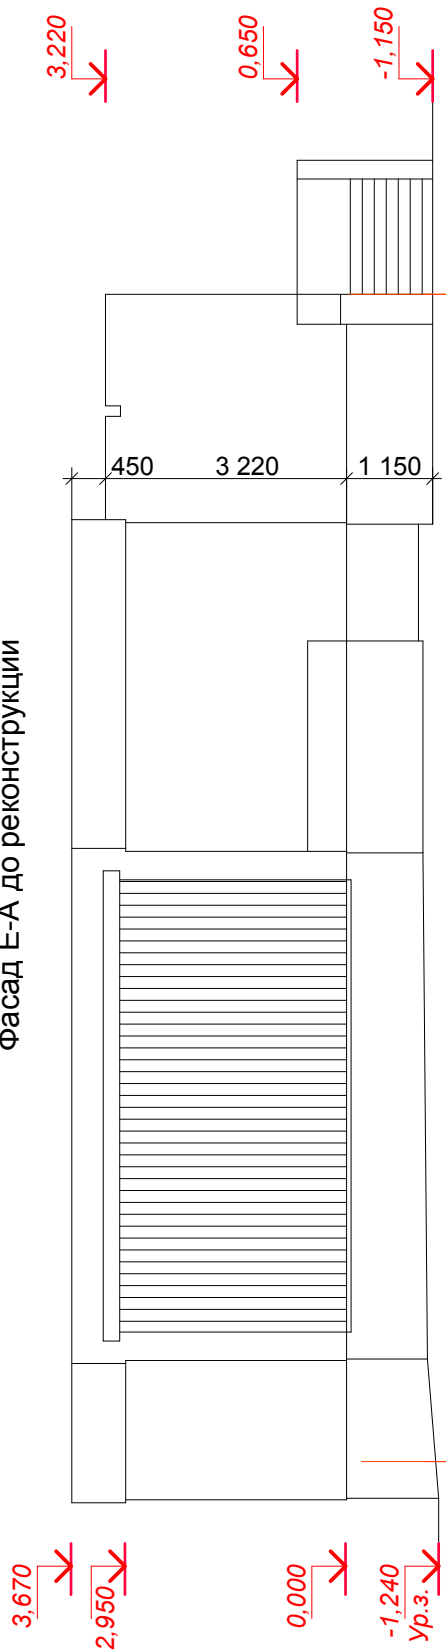

Фасад Е-А после реконструкции

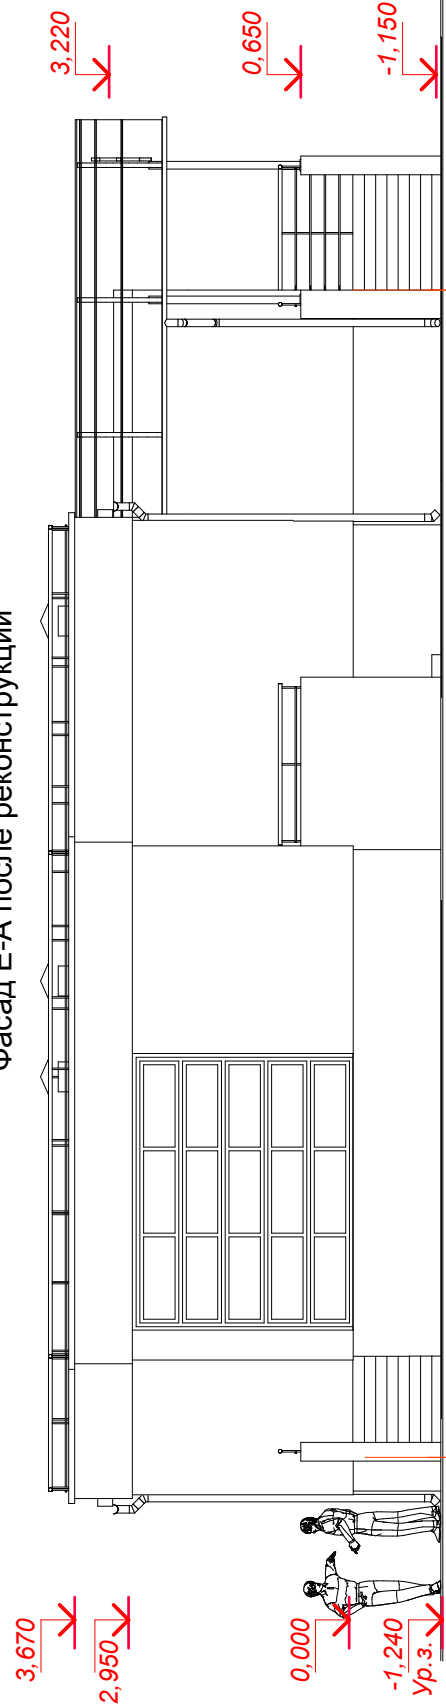

Изм.	Кол. уч.	Лист	№ док.	Подп.	Дата

15-08.18-АС