


План здания на отм. 0,000 (до реконструкции)

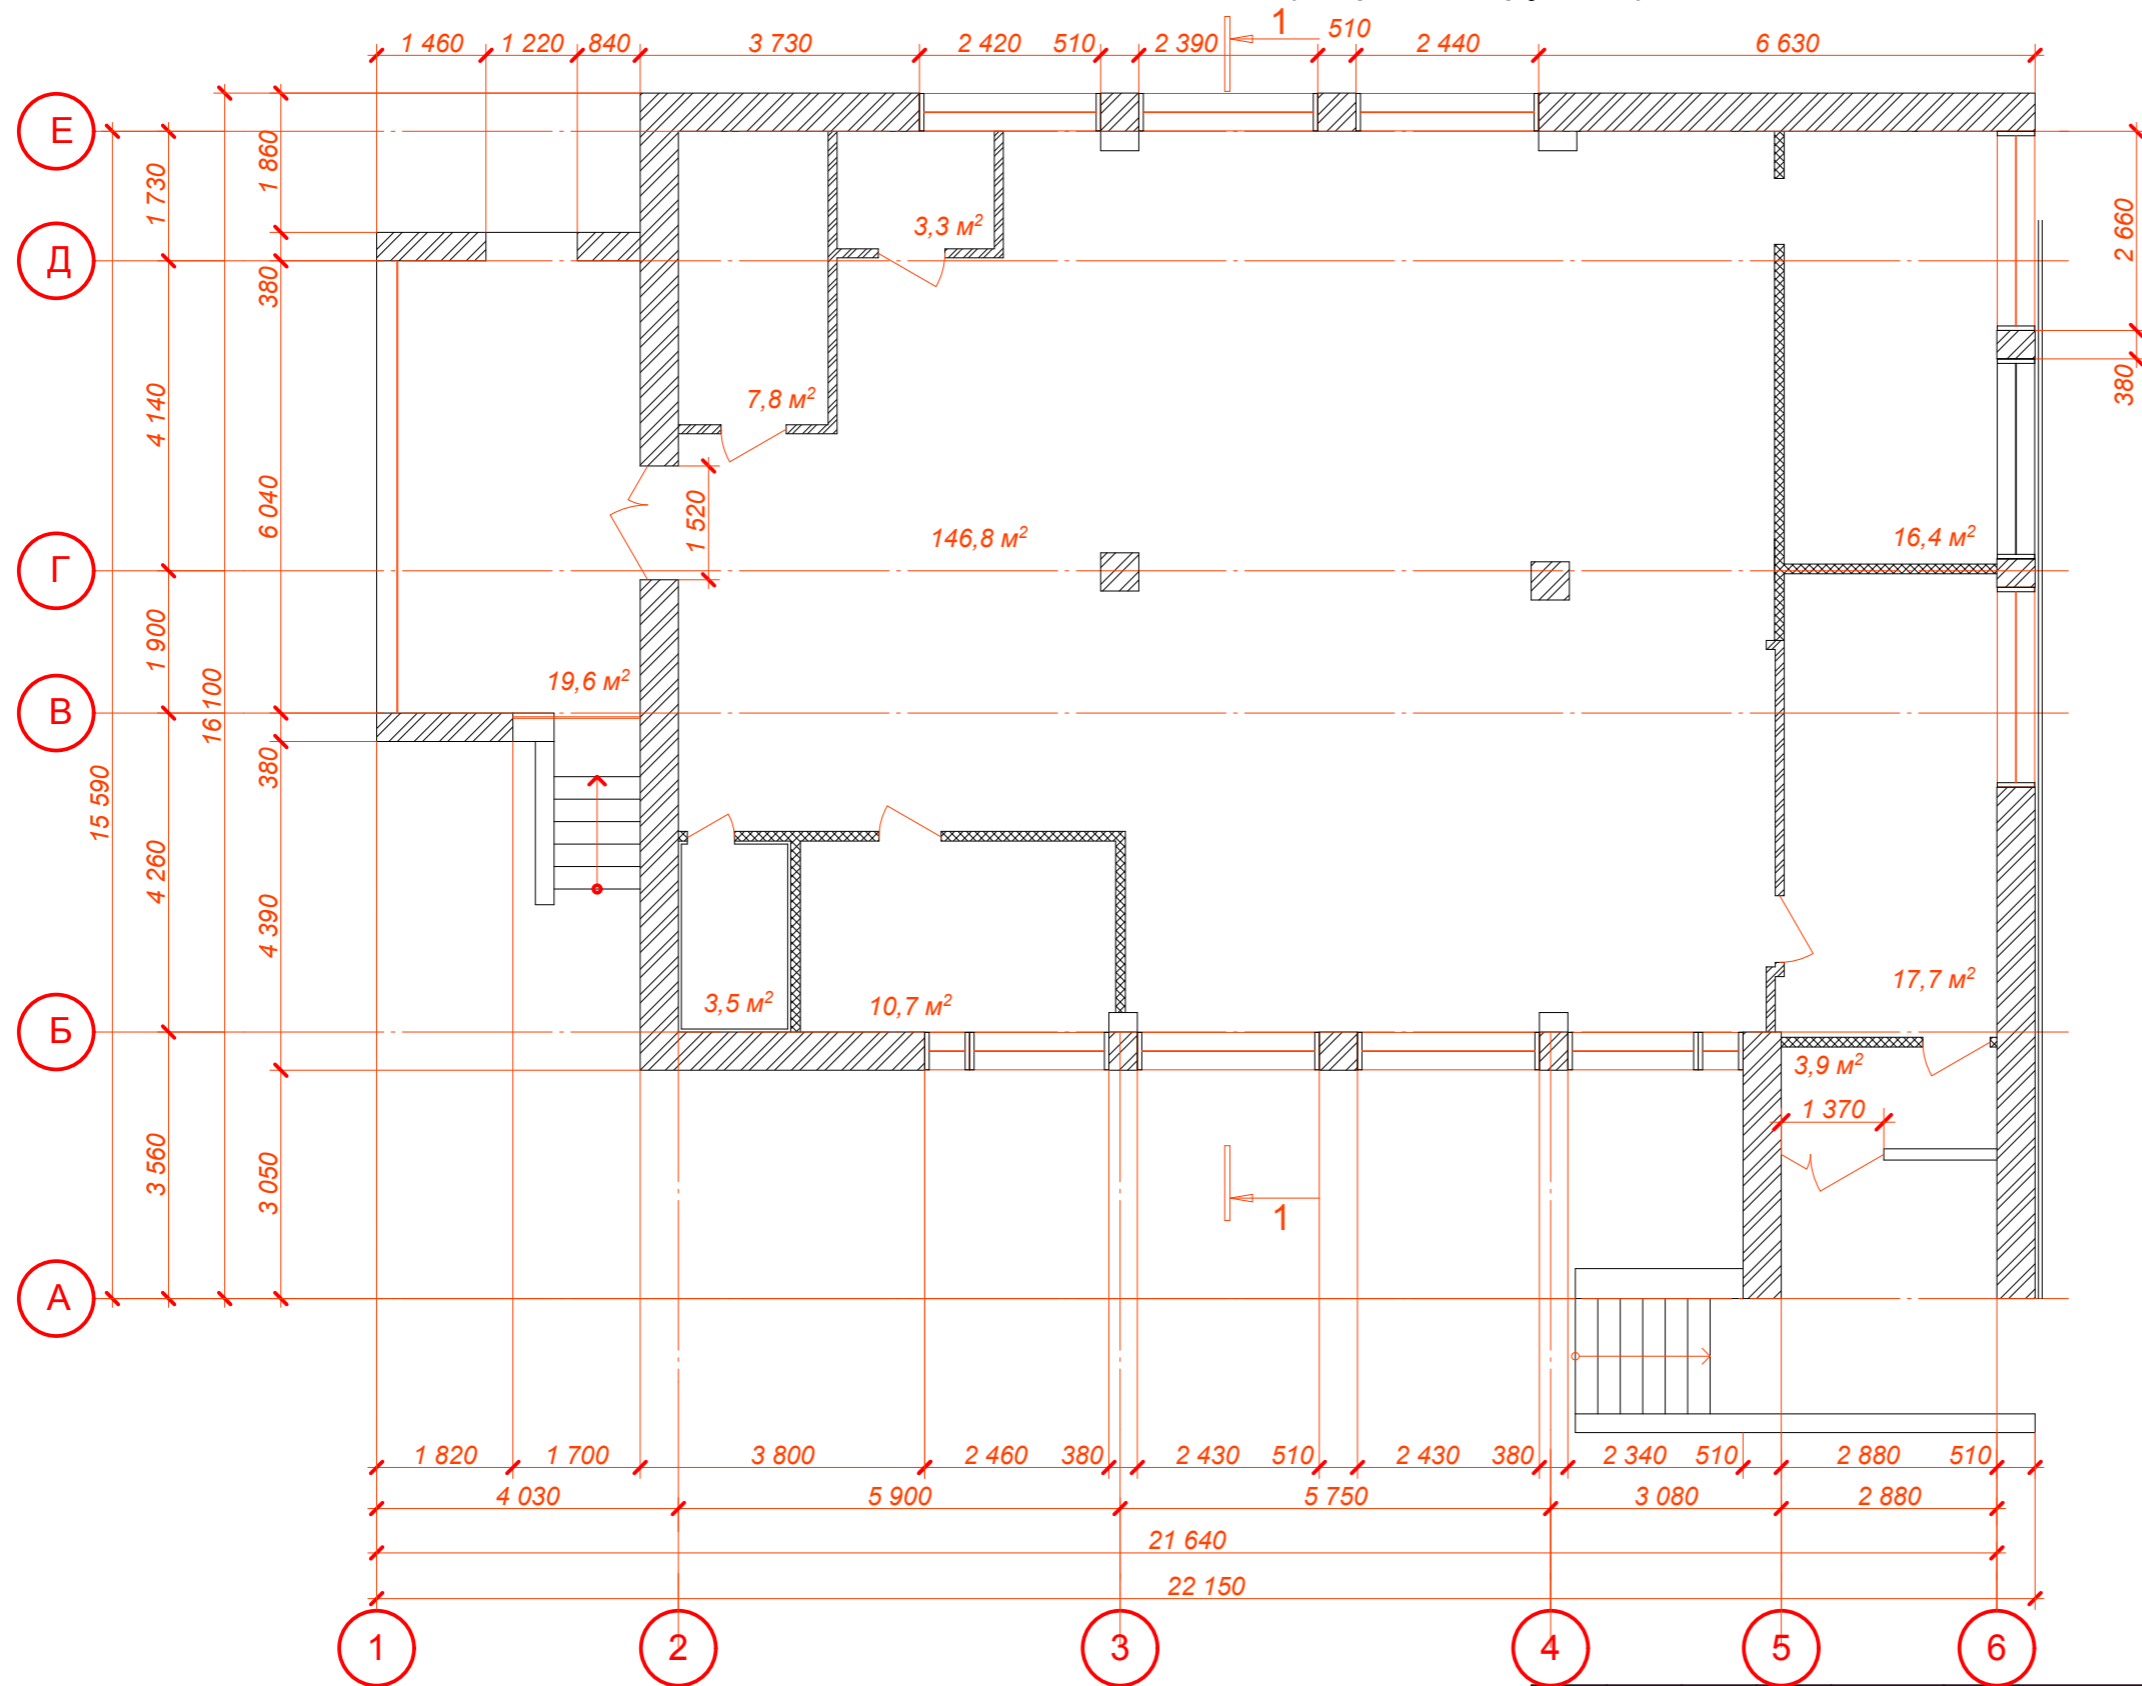

						15-08.18-АС		
						Реконструкция здания неустановленного назначения под здание специализированное розничной торговли по пер. Корженевского, 20а в г. Минске		
Изм.	Кол. уч.	Лист	№ док.	Подп.	Дата	Стадия	Лист	Листов
ГИП		Мазурин			09.18	Э	6	
ГАП		Лесковец		<i>[Signature]</i>	09.18			
						План на отм. 0,000 (до реконструкции)		
Н.контр.						ООО "БелАктивПроект"		
Грушевич						09.18		