


Потажный план
Секция (подъезд) - 2; Этаж - 5

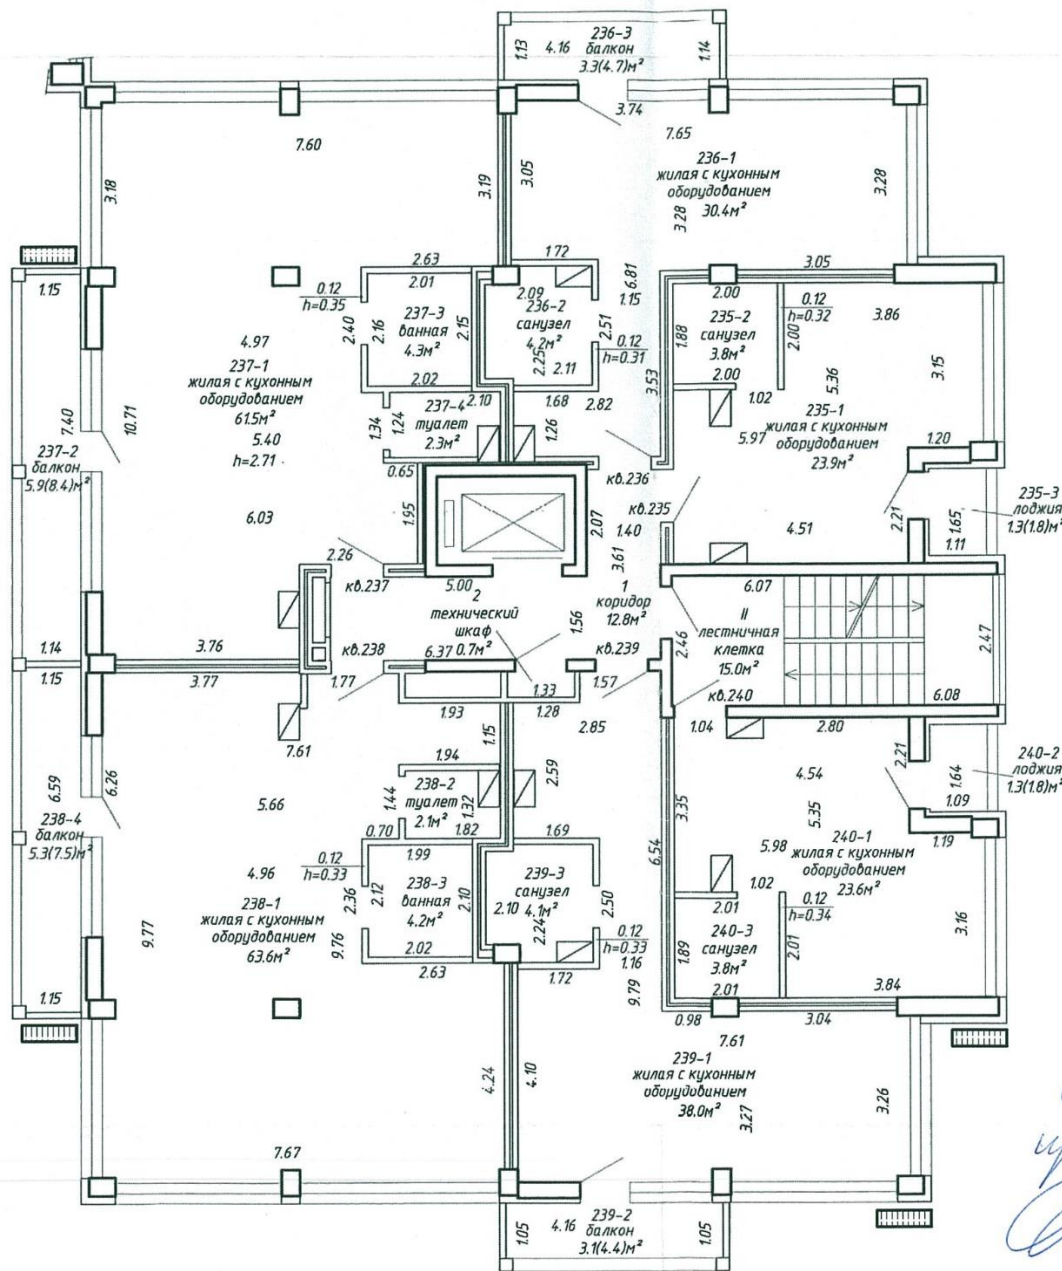


СОГЛАСОВАНО
 Зам. начальника управления по архитектуре и строительству
 административного района Октябрьского района г. Минска
С. С. Сидоркин 2011 г.

Условные обозначения:

 - место установки наружного блока кондиционера

СОГЛАСОВАНО
 ООО «Дубай Проперти Менеджмент»
 Начальник участка
 «09» 06 2011 г.
 М.А. Чернышев

СОГЛАСОВАНО
 Товарищество собственников
 жилого дома №2
 по адресу: г. Минск, пр. Мира 2^а
М.А. Ковальчикова

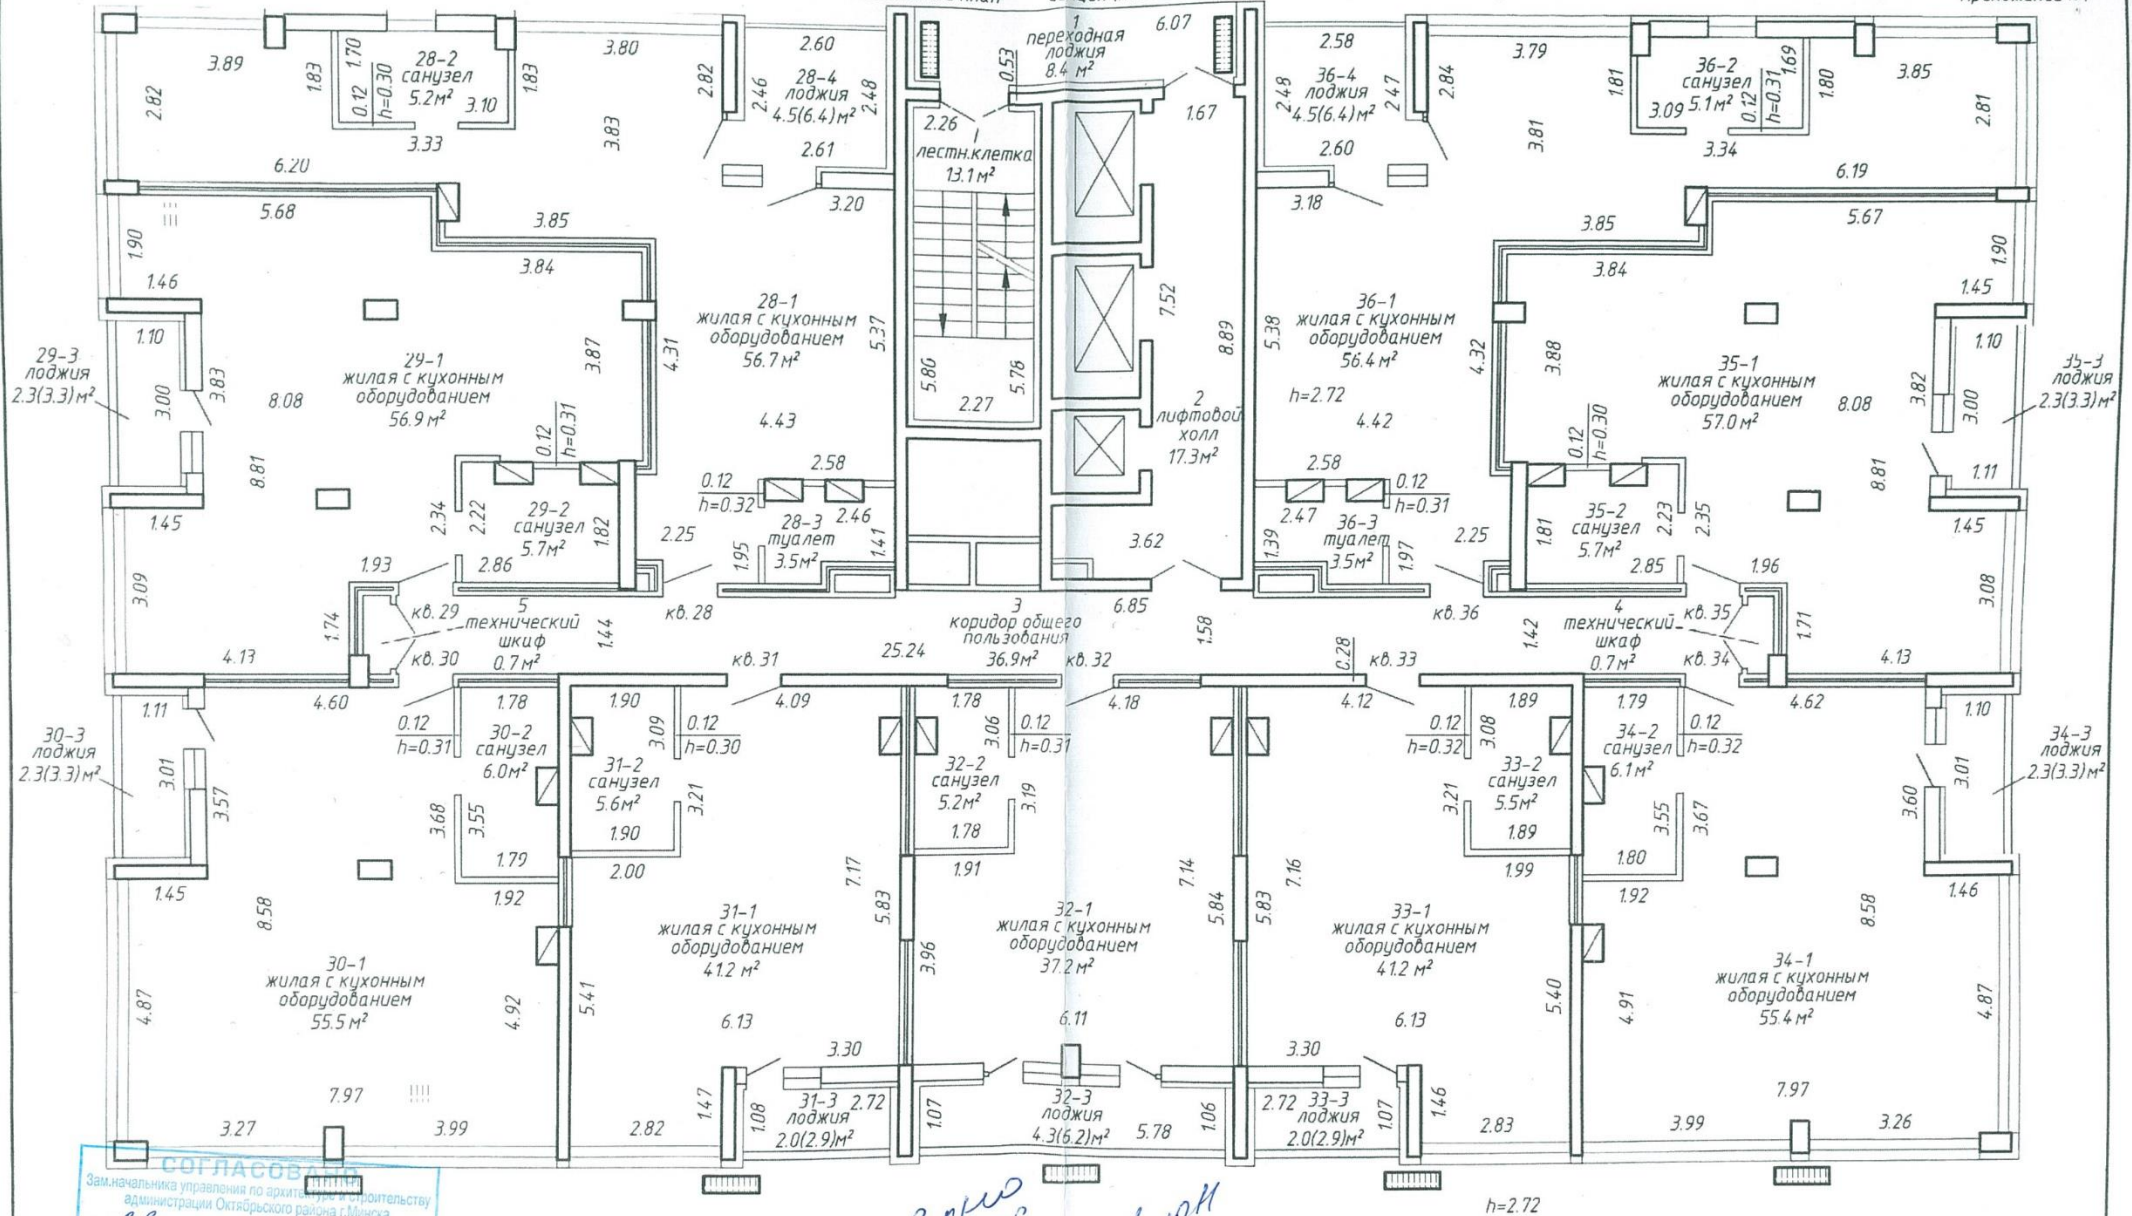

СОГЛАСОВАНО
 Зам. начальника управления по архитектуре и строительству администрации Октябрьского района г. Минска
 2021 г.

Условные обозначения:

— место установки наружного блока кондиционера

СОГЛАСОВАНО
 Товарищество собственников жилья «Дом №2 по пр. Мира»
 2021 г.

Компоновочная схема



СОГЛАСОВАНО
 ООО «Дубай Проперти Менеджмент»
 Начальник участка
 «М.» 2021 г.
 М.А. Чернышев




Согласовано

СОГЛАСОВАНО
Вам и вашему управлению архитектору и строительству
администрации Октябрьского района г. Омска
М.А. Чернышова


СОГЛАСОВАНО
ООО «Дубай Проперти Менеджмент»
Начальник участка
М.А. Чернышова
1 2016

СОГЛАСОВАНО
 Заинтересованным лицам по архитектуре и строительству
 Администрации Октябрьского района г.Минска

22.09.2024
 при установке кондиционеров
 убедиться на всех этажах.

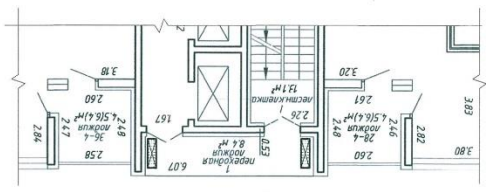


Лист № подл. _____
 Подп. и дата _____
 Взам. инв. № _____

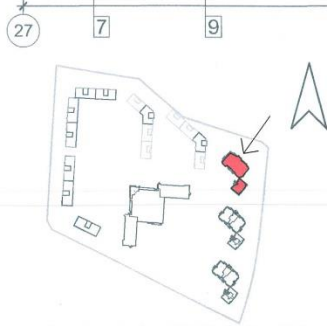

Товарищество собственников
 жилищного дома №2
 по пр. Мира 24
 2024
М.И. Чернышев

СОГЛАСОВАНО
 ООО «Делай Проперти Менеджмент»
 Начальник участка
 09.09.2024
 М.А.Чернышев


1. Установка наружных блоков кондиционеров в защитных коробах в цвет фасада. См. лоз. 1, 2 в «Ведомости наружной отделки фасадов».
2. Вывод конденсата внешнего блока кондиционера выполнять через систему канализации квартиры.

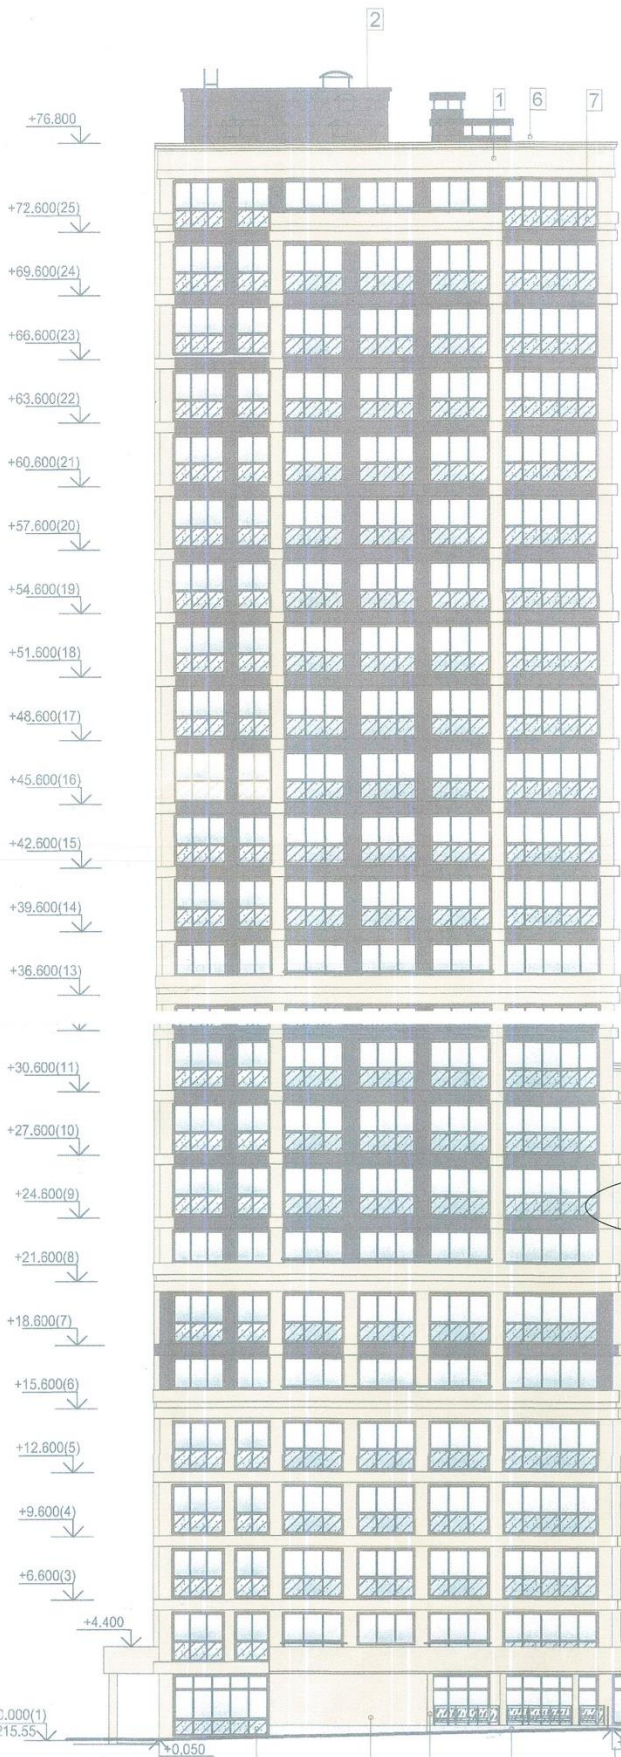

Ведомость наружной отделки фасадов

N поз.	Поверхность	Вид отделки	Примечание
1	Наружные стены	Легкая штукатурная система утепления с декоративно-защитной штукатуркой с последующей покраской воднодисперсионной полимерно-силиконовой атмосферостойкой краской	Цвет по Caparol 3D System-Palazzo 180 (L93.C12.H80)
2	Наружные стены		Цвет по Caparol 3D System-Siena 5 (L45.C10.H65)
3	Цоколь	Керамическая плитка по типу ОАО "Керамин" Атлантик 1Т с матовой поверхностью	Цвет по каталогу ОАО "Керамин"

СОГЛАСОВАНО
 Заключенная в удостоверение на архитектурную и строительную деятельность
 архитектора Олтаревского Романа Г. Минска
 22.08.2017

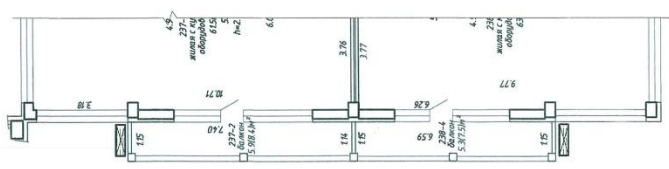

ар. Мир. 2


Взвеш. инв. №
 Подп. и дата
 Инв. № подл.


Товарищество
 собственников
 жилого дома №2
 по пр. Мира

Согласовано
 Мир. 2 и
 Коммунальщик



СОГЛАСОВАНО
 ООО «Дубай Проперти Менеджмент»
 Начальник участка
 2017 г.
 М.А.Чернышев

1. Установка наружных блоков кондиционеров в защитных коробах в цвет фасада. См. поз. 1, 2 в «Ведомости наружной отделки фасадов».
2. Вывод конденсата внешнего блока кондиционера выполнять через систему канализации квартиры.

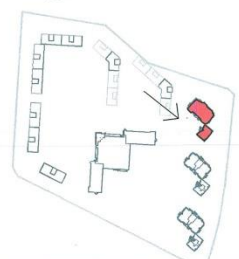

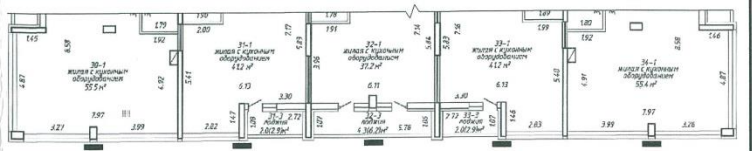


СОГЛАСОВАНО
 Заключением, утвержденным на архитектурно-строительном
 административном объединении района 11.05.2014
 [Подпись]

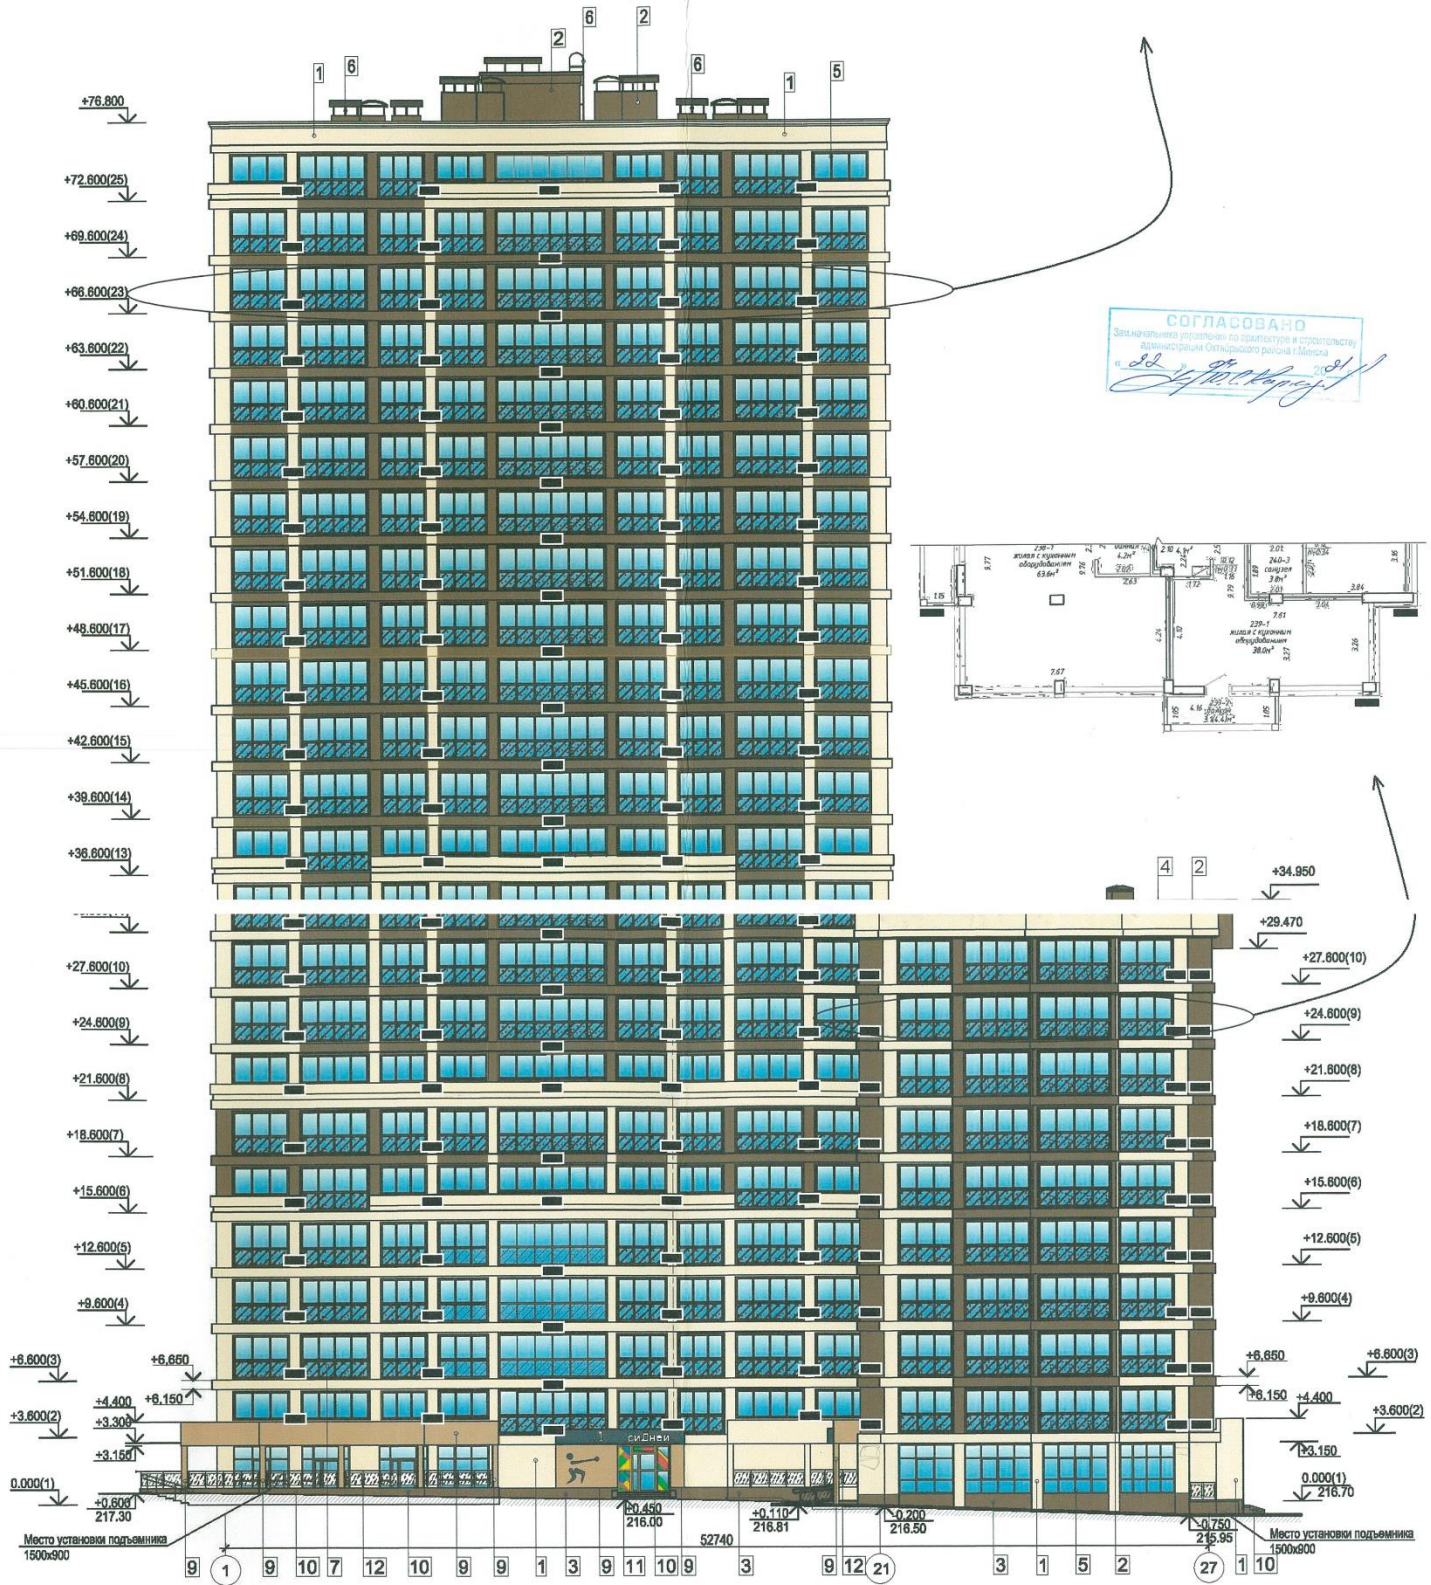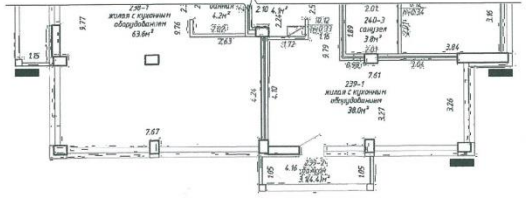

СОГЛАСОВАНО
 ООО «Дубай Проперти Менеджмент»
 Начальник участка
 «14» 20.11.14
 М.А.Чернышев

Согласовано
 Заказчиком
 [Подпись]
 [Подпись]
 [Подпись]

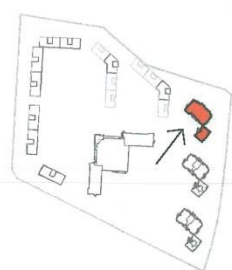

1. Установка наружных блоков кондиционеров в защитных коробах в цвет фасада. См. поз. 1, 2 в «Ведомости наружной отделки фасадов».
2. Вывод конденсата внешнего блока кондиционера выполнять через систему канализации квартиры.

Имя, № подл., Подпись и дата, Взамен инв. №