


ул. Жореса Андреева, 14 (знак ВИСИ)

Водоотведение конденсата внешнего блока кондиционера выполнять через систему канализации квартиры. Установка декоративного короба (экрана) для наружного блока кондиционера должна соответствовать цвету фасада здания. Установка спутниковых антенн предусмотрена на кровле.

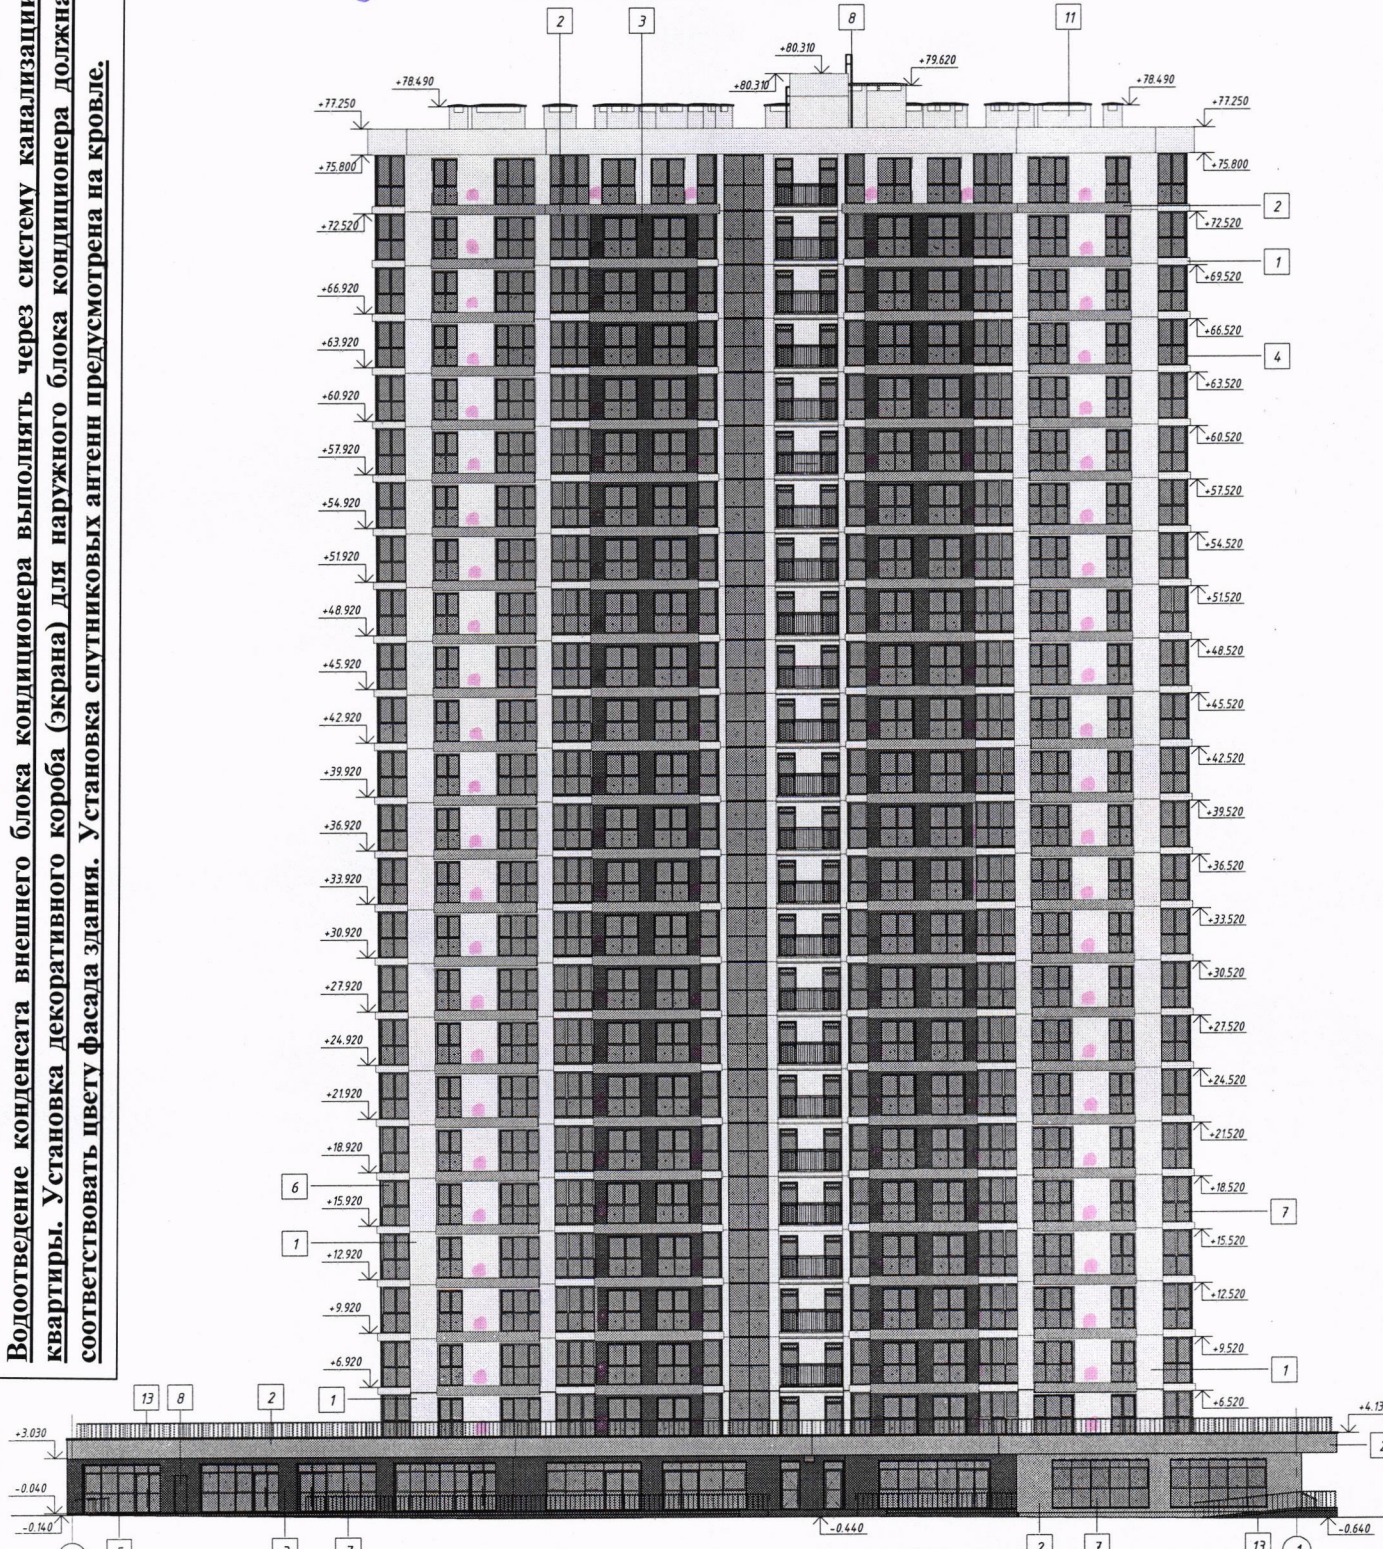

Согласовано:	
Инв. № подл.	
Лист	
Дата	
Взам. инв. №	


ООО «Дубай Проперти Менеджмент»
СОГЛАСОВАНО
 отдел перепланировок
 «15» 09 2023.
 Суров В.В.

СОГЛАСОВАНО
 Зам. начальника управления по архитектуре и строительству администрации Октябрьского района г.Минска
 « 18 » 09 2023.
 Ильяшук

				7-13.10.8- AP2	
				Экспериментальный многофункциональный комплекс «Минск-Мир»	
				Проект застройки.	
				13-я очередь строительства. Жилой дом №10.8 по з/п.	
Изм.	Колуч.	Лист	№ док.	Подпись	Дата
ГАП	Валков				08.21
Утвердил	Гардина				08.21
Проверил	Козловская				08.21
Разработал	Максимова				08.21
Н.контр.	Валков				08.21
				Жилой дом №10.8 по з/п.	С
				Цветовое решение фасада 22-1	Лист
					15
					Листов
					ИООО «Дана Астра»

ул. Жореса Андрэева, 14 (Зворовой)

Водоотведение конденсата внешнего блока кондиционера выполнять через систему канализации квартиры. Установка декоративного короба (экрана) для наружного блока кондиционера должна соответствовать цвету фасада здания. Установка спутниковых антенн предусмотрена на кровле.

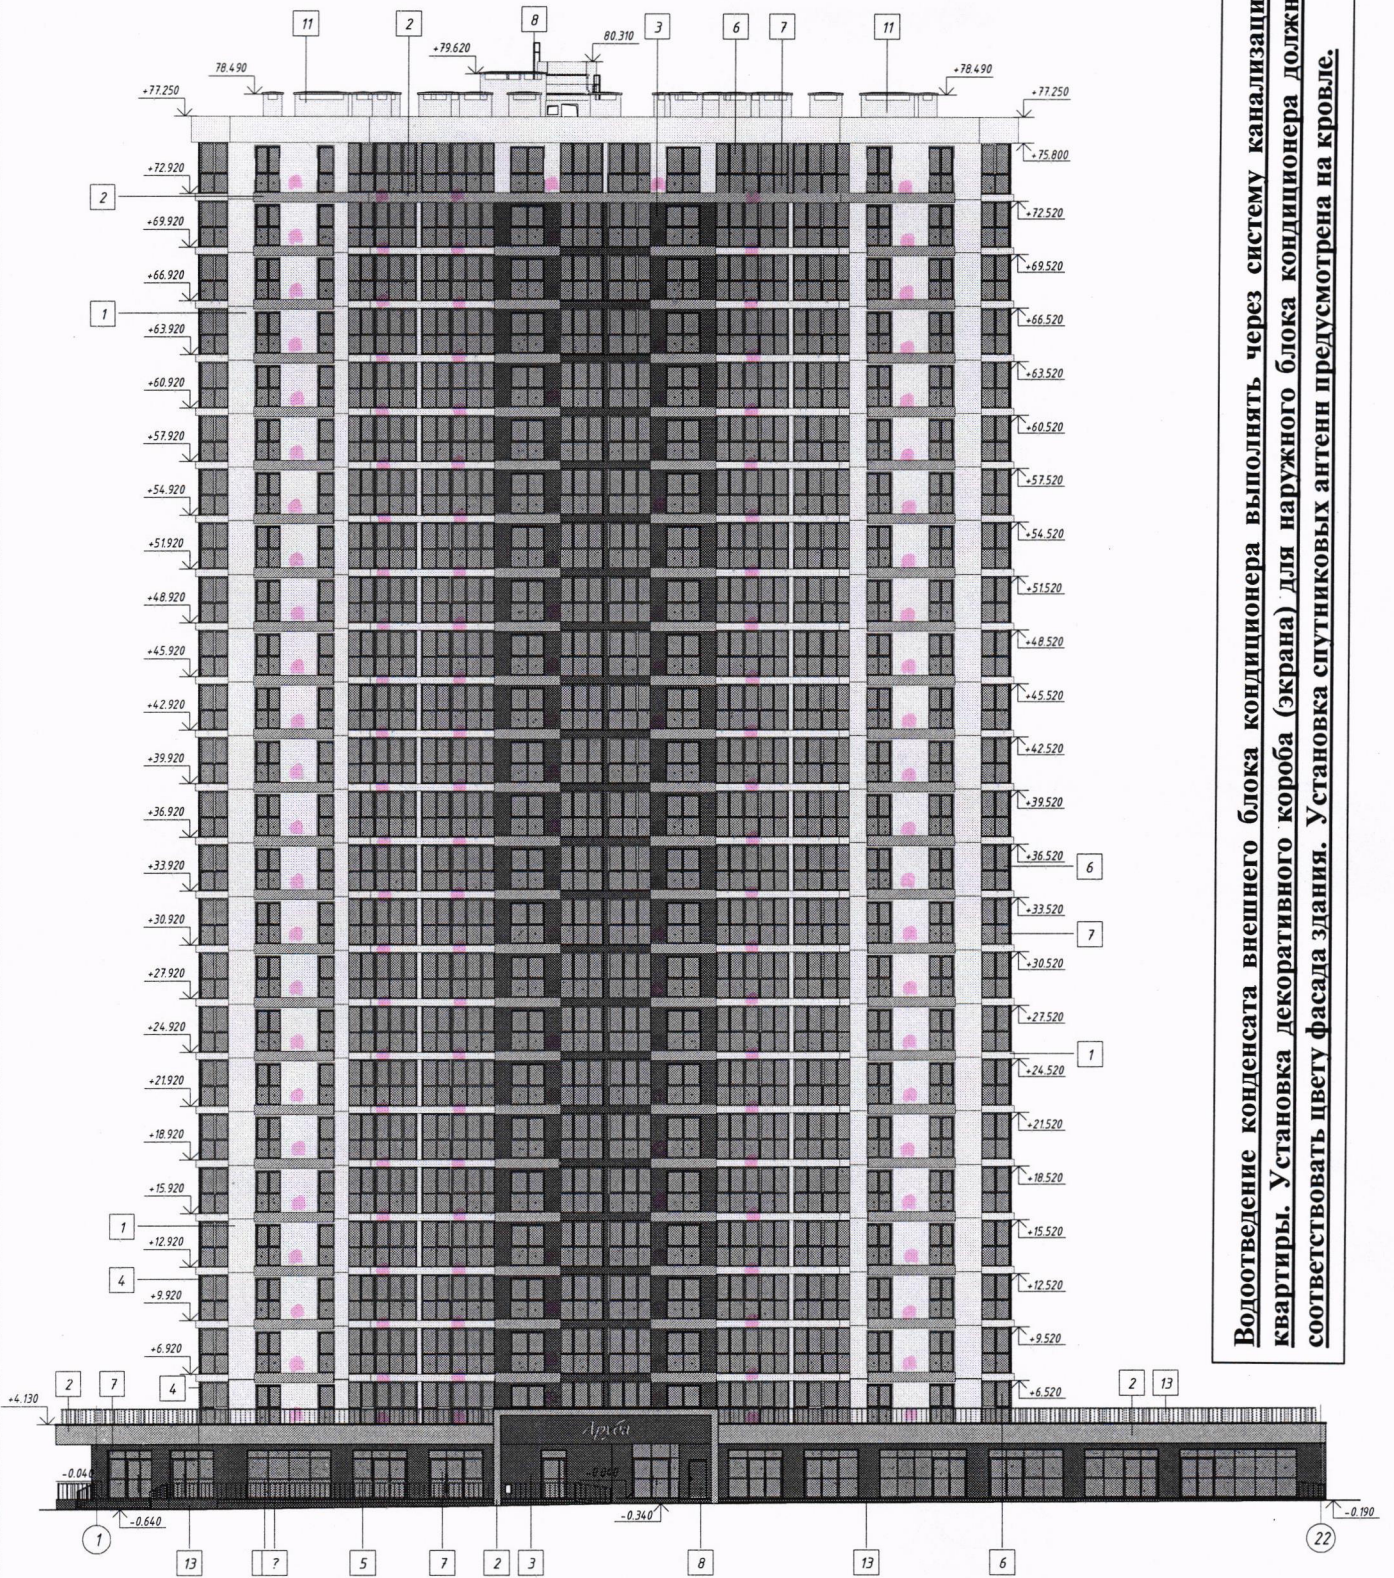

ООО «Дубай Проперти Менеджмент»

СОГЛАСОВАНО

отдел перепланировок

«15» 09 2023 г.

Сурин В.В.
 010


СОГЛАСОВАНО
 Зам. начальника управления по архитектуре и строительству администрации Октябрьского района г. Минска
 1. Ведомость наружной отделки ст. лист 17
 2. Цветовое решение фасадов 22-А-Р, М-А ст. листы 15, 16
 18 09 2023 г.
Лавинский

				7-13.10.8-AP2		
Экспериментальный многофункциональный комплекс «Минск-Мир».						
Проект застройки.						
13-я очередь строительства. Жилой дом №10.8 по з/п.						
Жилой дом №10.8 по з/п.				Стадия	Лист	Листов
				С	14	
Цветовое решение фасада 1-22				ИООО «Дана Астра»		

Согласовано:
 Инф. № подл. Подл. и дата Взам. инв. №

ул. Жореса Андреева, 14 (Бокоры)

Водоотведение конденсата внешнего блока кондиционера выполнять через систему канализации квартиры. Установка декоративного короба (экрана) для наружного блока кондиционера должна соответствовать цвету фасада здания. Установка спутниковых антенн предусмотрена на кровле.

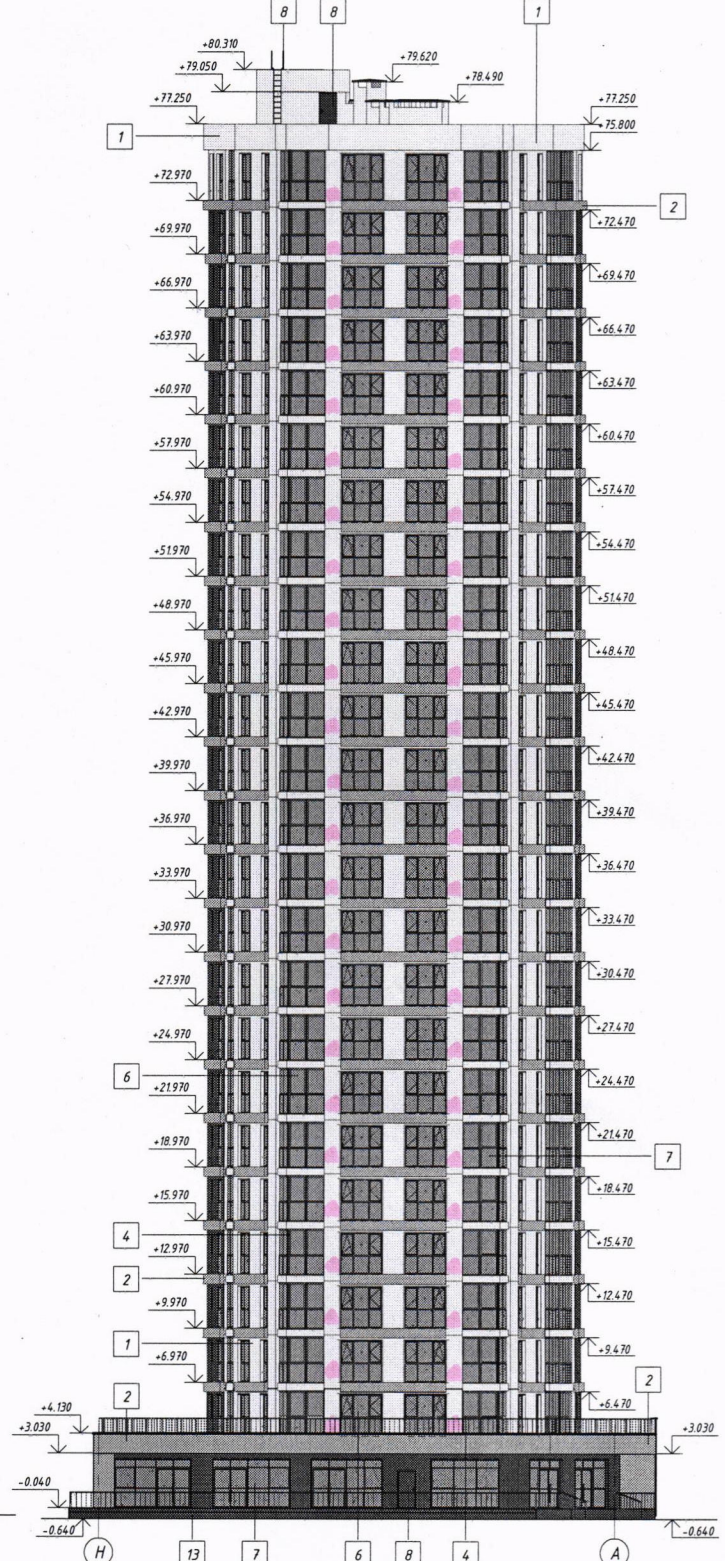

ООО «Дубай Проперти Менеджмент»
СОГЛАСОВАНО
 отдел перепланировок
 «15» 09 2023г.
 Судак В.В.

СОГЛАСОВАНО
 Зам. начальника управления по архитектуре и строительству администрации Октябрьского района г. Минска
 18.09.2023
 Ильяшич

1. Ведомость наружной отделки от листа 17
2. Цветовое решение фасадов 1-20, 201 см. листы К, Е

Согласовано:	
Инв. № подл.	
Лист и дата	
Взам. инв. №	

7-13.10.8-AP2						
Экспериментальный многофункциональный комплекс «Минск-Мир»						
Проект застройки						
13-я очередь строительства Жилой дом №10.8 по г/п.						
Изм.	Кол-во	Лист	№ док	Подпись	Дата	
2	-	Нов			08.21	
ГАП	Волков				08.21	
Утвердил	Гордина				08.21	
Проверил	Козловская				08.21	
Разработала	Максимова				08.21	
Н.контр.	Волков				08.21	
Жилой дом №10.8 по г/п.				Стандия	Лист	Листов
Цветовое решение фасадов А-Н, Н-А				С	16	
				ИООО "Дана Астра"		