


ул. Хореса Ансёрова, 16

Водоотведение конденсата наружного блока кондиционера выполнять через систему канализации квартиры. Установка декоративного короба (экрана) для наружного блока кондиционера должна соответствовать цвету фасада здания. Установка спутниковых антенн предусмотрена на кровле.

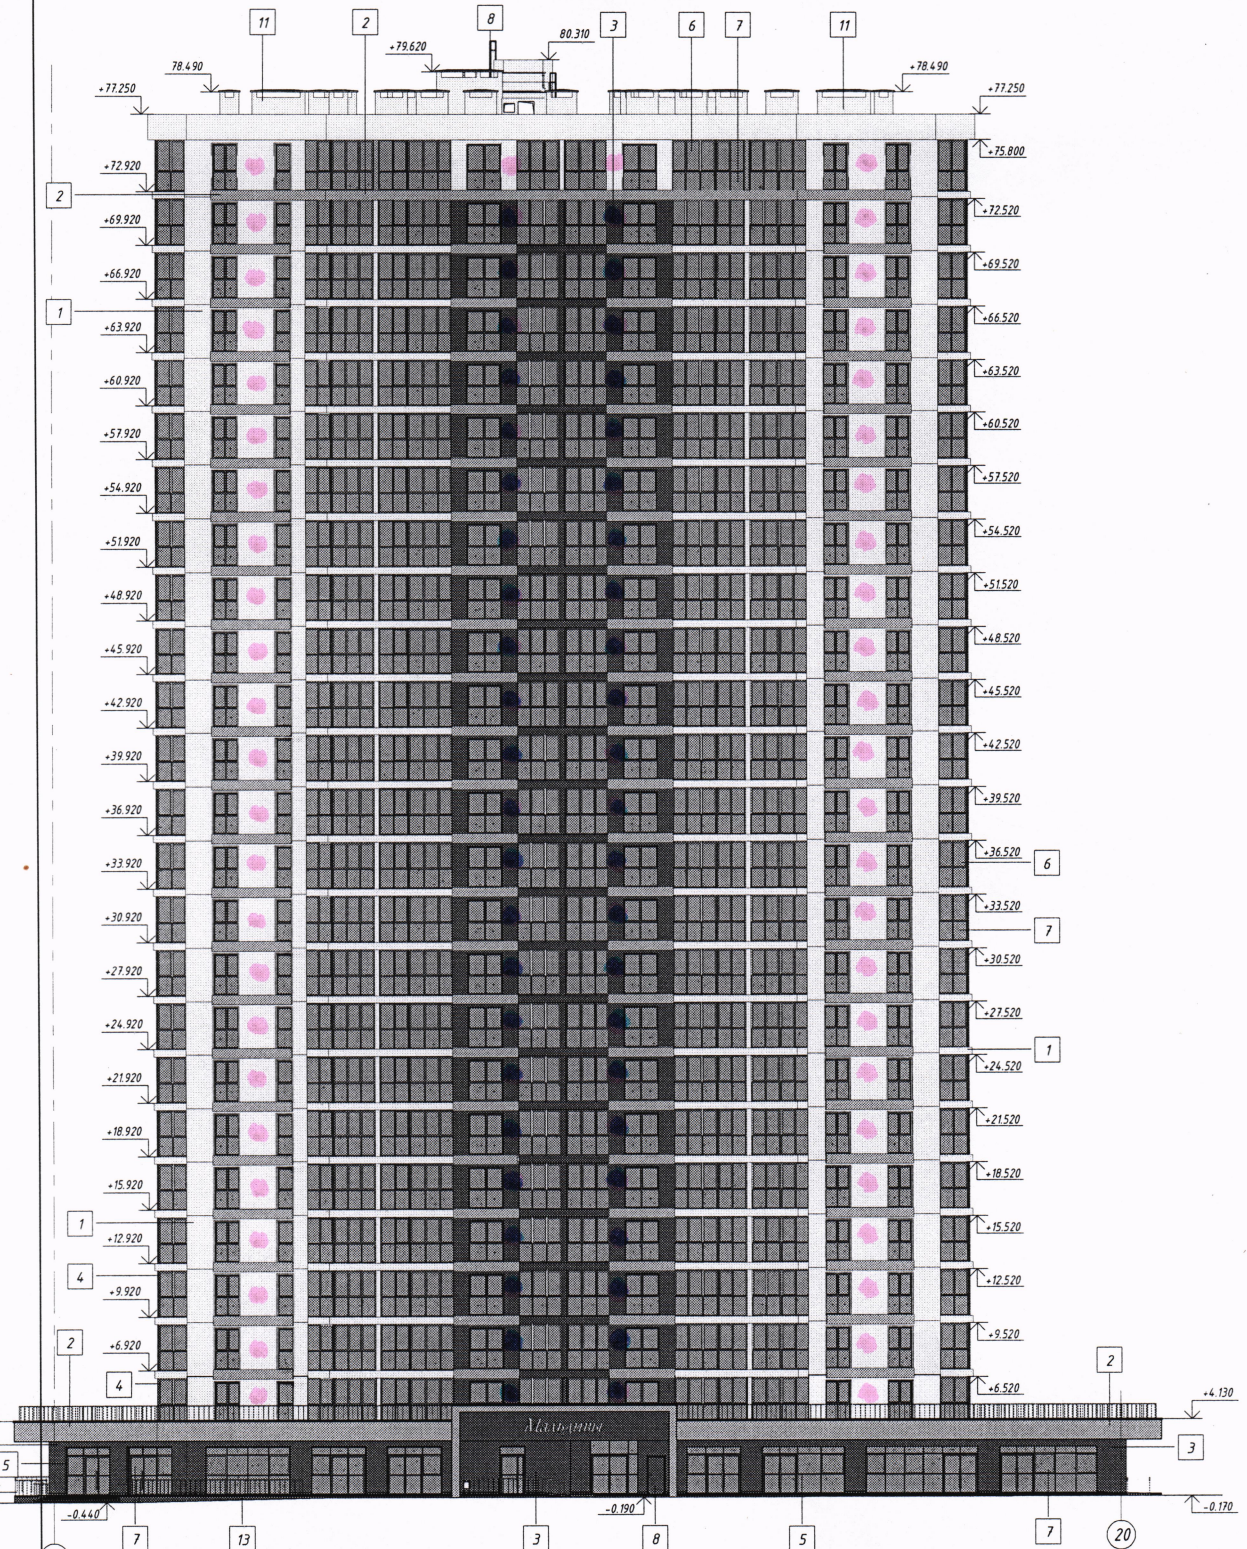

ООО «Дубай Проперти Менеджмент»  
**СОГЛАСОВАНО**  
 отдел перепланировок  
 «12» 10 2023 г.

*Сурган В.В.*  
 ФИО  
 Подпись

**СОГЛАСОВАНО**  
 Зам. начальника управления по архитектуре и строительству  
 Администрации Октябрьского района г.Минска  
 «16» 10 2023 г.  
*Ильинский*

1. Ведомость наружной отделки сн. Лист 1
2. Цветовое решение фасадов


7-13.10.9- AP2

				Экспериментальный многофункциональный комплекс «Минск-Мир» Проект застройки. 13-я очередь строительства. Жилой дом №10.9 по г/п.		
4	-	Нов	08.21	Жилой дом №10.9 по г/п.		
Изм.	Кол.ч.	Лист	№ док	Подпись	Дата	Страница Лист Листов
ГАП	Волков	08.21				С 14
Утвердил	Гордина	08.21				
Проверил	Козловская	08.21				
Разработал	Максимова	08.21				
Н.контр.	Волков	08.21				
Цветовое решение фасада 1-20						ИООО "Дана Астра"



ул. Хореса Андреева, 16

**Водоотведение конденсата наружного блока кондиционера выполнять через систему канализации квартиры. Установка декоративного короба (экрана) для наружного блока кондиционера должна соответствовать цвету фасада здания. Установка спутниковых антенн предусмотрена на кровле.**

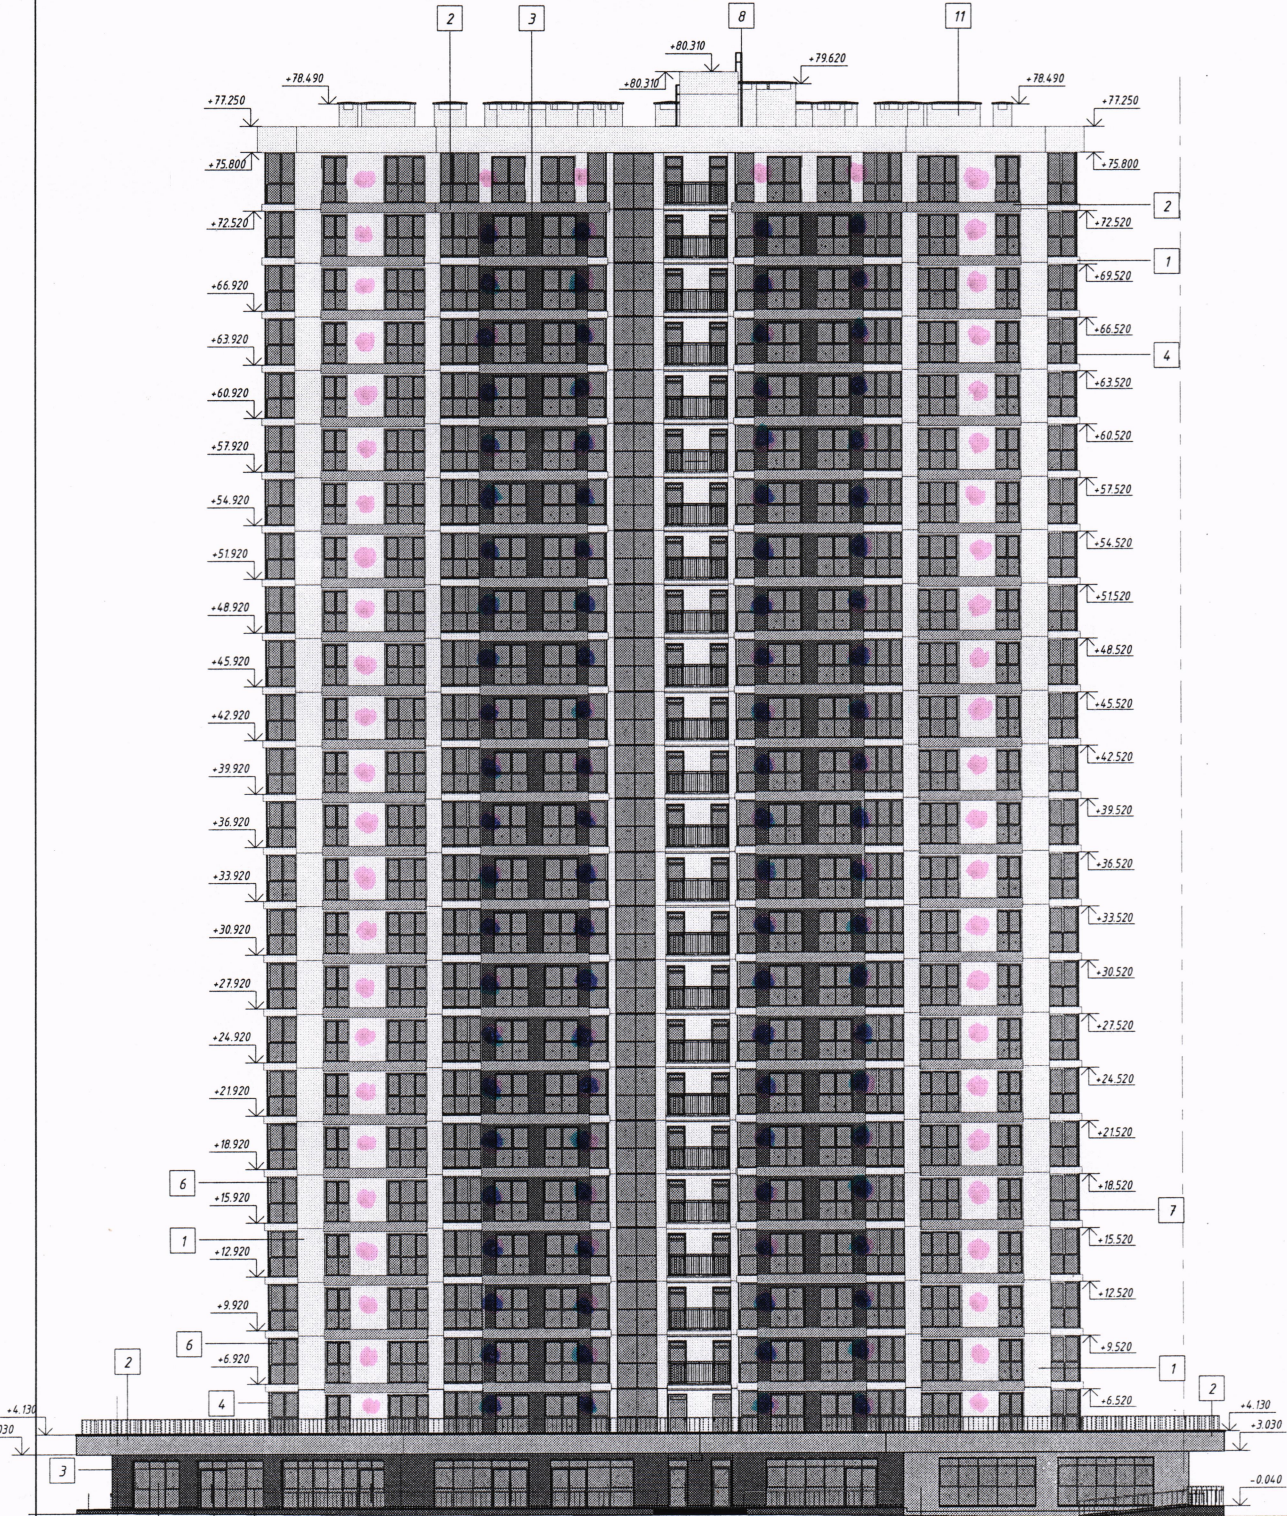

ООО «Дубай Проперти Менеджмент»

**СОГЛАСОВАНО**  
отдел перепланировок

«12» 10 2023 г.

*Судан В.К.*  
ФИО подпись

**СОГЛАСОВАНО**  
Зам. начальника управления по архитектуре и строительству администрации Октябрьского района г. Минска  
«16» 10 2023 г.  
*Е. Иваницкий*

7-13.10.9-AP2

Экспериментальный многофункциональный комплекс «Минск-Мир»				Проект застройки		
13-я очередь строительства. Жилой дом №10.9 по г/п.				Стадия	Лист	Листов
ГАП	Волков	08.21	08.21	С	15	ИООО "Дана Астра"
Утвердил	Гордана	08.21	08.21			
Проверил	Козловская	08.21	08.21			
Разработал	Максимова	08.21	08.21			
Н.контр.	Волков	08.21	08.21			



ул. Хореса Анцёрова, 16

Водоотведение конденсата наружного блока кондиционера выполнять через систему канализации квартиры. Установка декоративного короба (экрана) для наружного блока кондиционера должна соответствовать цвету фасада здания. Установка спутниковых антенн предусмотрена на кровле.



ООО «Дубай Проперти Менеджмент»  
**СОГЛАСОВАНО**  
 отдел перепланировок  
 «12» 10 2023 г.

*Сурган В.В.*  
 ООО

**СОГЛАСОВАНО**  
 1. Ведомость надзора  
 2. Цветовое решение фасадов  
 «16» 10 2023 г.  
*Ильинский*

				7-13.10.9- AP2		
				Экспериментальный многофункциональный комплекс «Минск-Мир» Проект застройки.		
				13-я очередь строительства. Жилой дом №10.9 по г/п.		
				Жилой дом №10.9 по г/п.		Стация Лист Листов
				Цетовое решение фасадов А-Н, Н-А		ИООО «Дана Астра»
Изм.	Кол.чч	Лист	№ док.	Подпись	Дата	
ГАП	Волков				08.21	
Утвердил	Гордина				08.21	
Проверил	Козловская				08.21	
Разработал	Максимова				08.21	
Н.контр.	Волков				08.21	

№ инв. № подл. Лист с дата. Власт. инв. №