


ул. Братская 14.

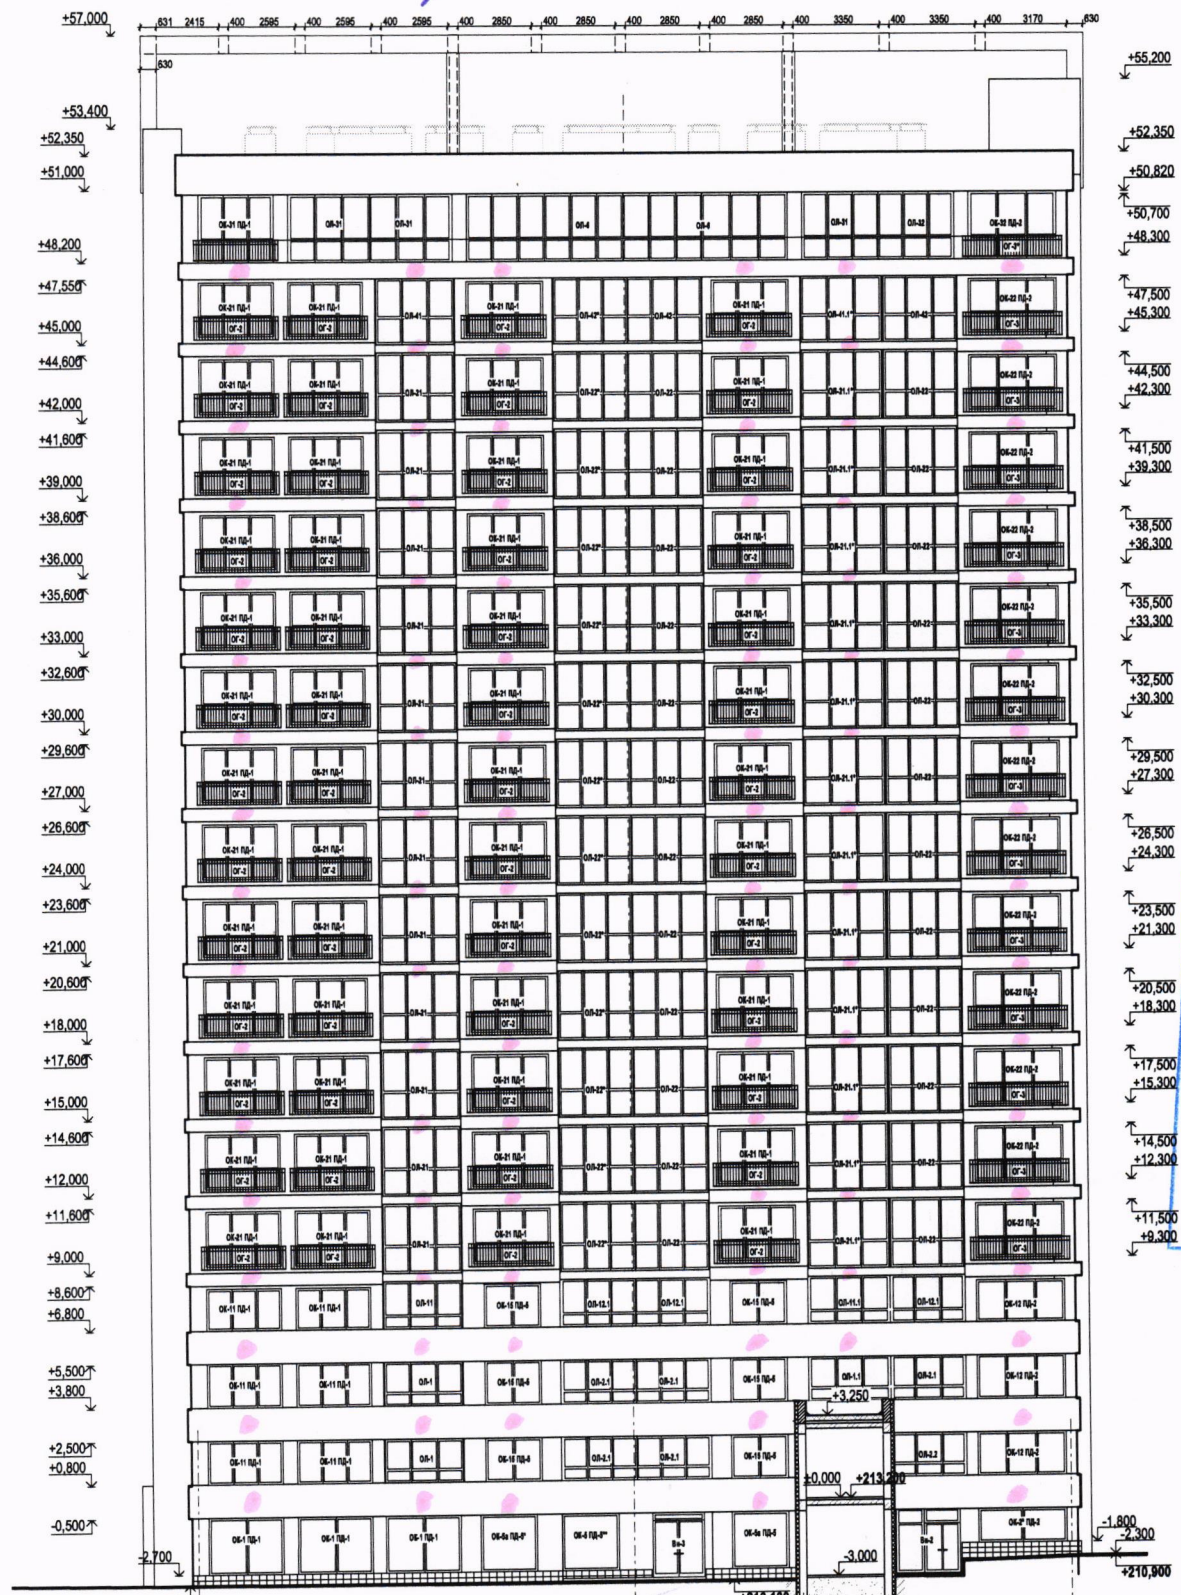


СОГЛАСОВАНО
 Зам. начальника управления по архитектуре и строительству
 администрации Октябрьского района г. Минска
30.10.2011
И.И. Карпов

СОГЛАСОВАНО
 ООО «Дубай Проперти Менеджмент»
 Начальник участка
30.10.2011
 М.А. Чернышев

Водопровод, канализация, отопление в системе канализации квартир.


1. Общие указания, условные обозначения см. на л. 1
2. Ограждения разработаны на л. 34

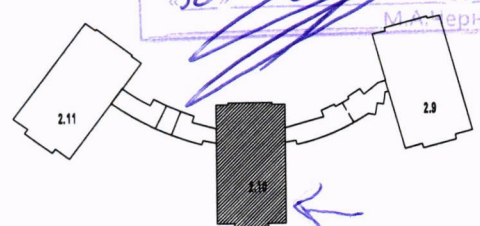

					7-01.2.10 - AP			
					ЭКСПЕРИМЕНТАЛЬНЫЙ МНОГОФУНКЦИОНАЛЬНЫЙ КОМПЛЕКС "МИНСК-МИР". 1-Я ОЧЕРЕДЬ СТРОИТЕЛЬСТВА. ПРОЕКТ ЗАСТРОЙКИ.			
1	-	ЗМ.	06-18	06-18	ЖИЛОЙ ДОМ N 2.10 ПО П/П	СТАДИЯ	ЛИСТ	ЛИСТОВ
ИЗМ.	КОЛ.Ч.	ЛИСТ	№ ДОК.	ПОДПИСЬ		С	24	
ГИП		СИЛИЧ				ИООО "ДАНА АСТРА"		
ГАП		ТЕМНОВА						
РАЗРАБОТ.		ТИХОМИРОВ						
ПРОВЕРИЛ		ТЕМНОВА			ИООО "ДАНА АСТРА"			
Н.КОНТР.		ТЕМНОВА			ИООО "ДАНА АСТРА"			

СОГЛАСОВАНО
 ВЗАМ. ИМБН
 ПОДПИСЬ И ДАТА
 ИМБН ПОДП.

ул. Братская 14

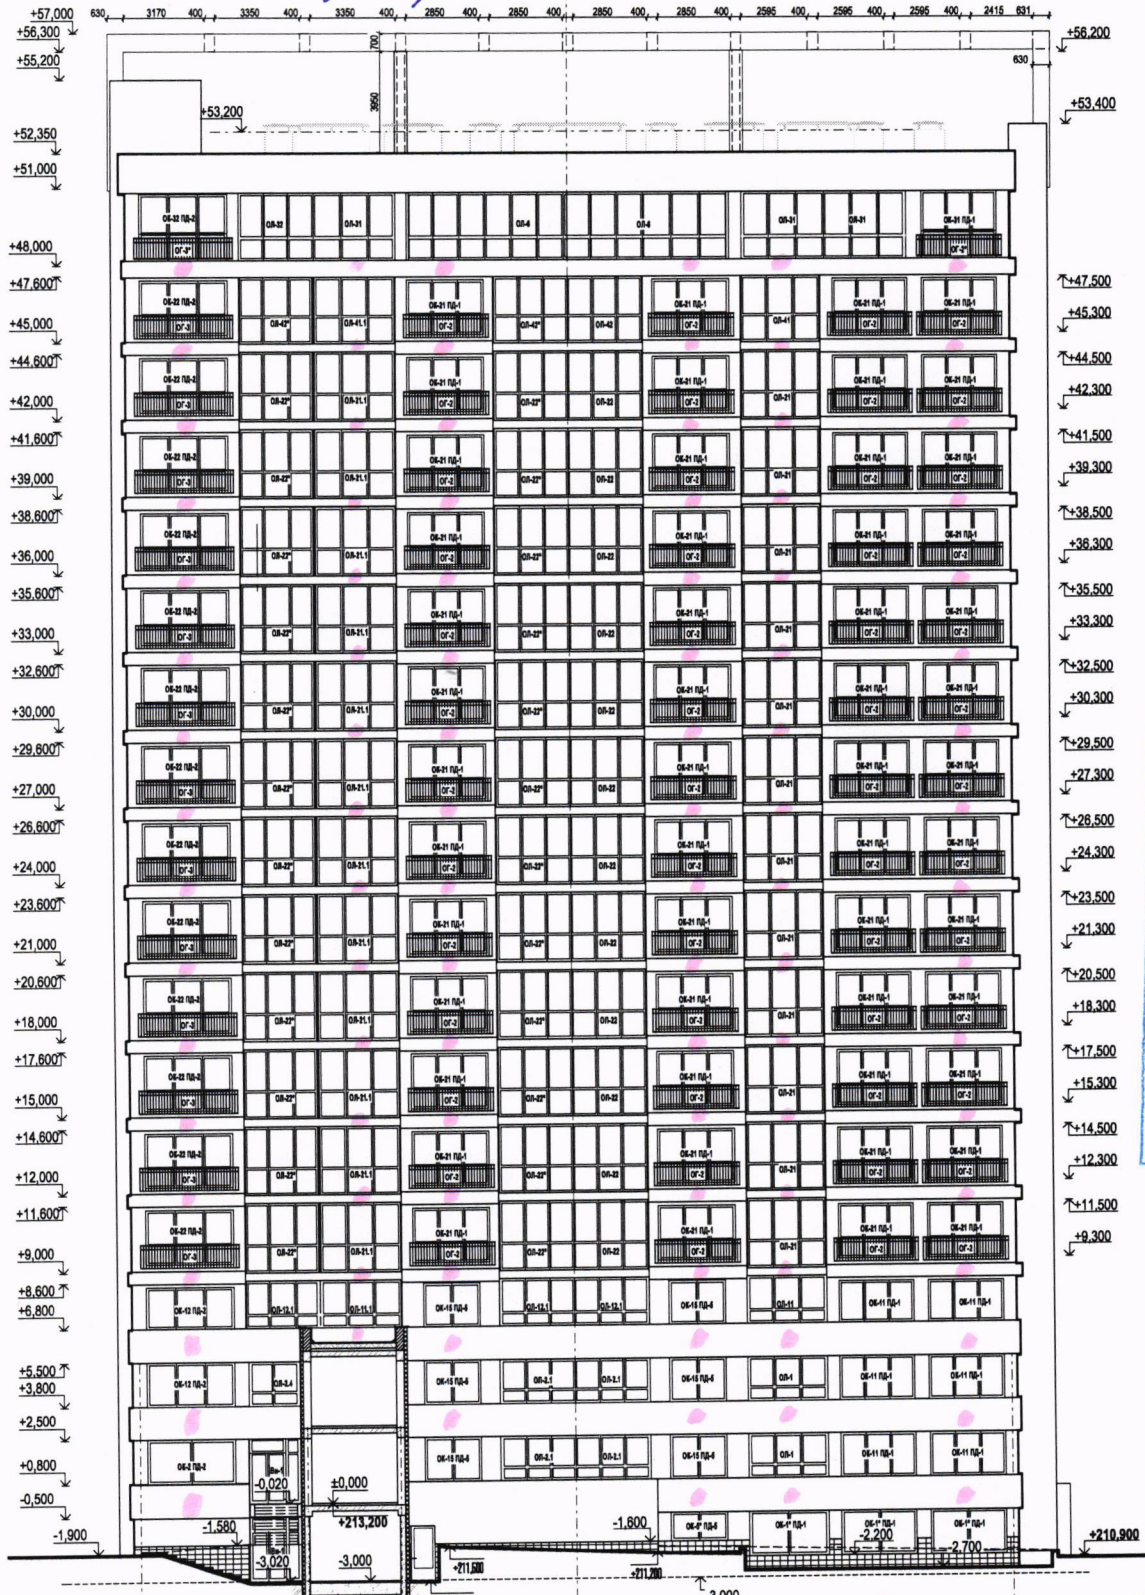

СОГЛАСОВАНО
 Зам. начальника управления по архитектуре и строительству
 администрации Октябрьского района г. Минска
«30» 03 2021 г.
В.В.П.Корж

СОГЛАСОВАНО
 ООО «Дубай Проперти Менеджмент»
 Начальник участка
«30» 03 2021 г.
М.А.Мернышев

Возле отведения перегородки в системе канализации квартиры. Установка декоративного порога в ванную комнату.

1. Общие указания, условные обозначения см. на л.1
2. Отсечения разработаны на л. 34

СОГЛАСОВАНО
 ВСЕМ ИНВ.Н
 ИНВ.И ПОДЛ.
 ПОДПИСЬ И ДАТА

ИЗМ.	КОЛ.УЧ	ЛИСТ	И ДОК	ПОДПИСЬ	ДАТА
1	-	ЗМ.	08-18	<i>В.К.</i>	08.18
		СИЛЧ			11.17
		ТЕМНОВА			11.17
		РАЗРАБОТ.	ТИХОМИРОВ		11.17
		ПРОВЕРИЛ	ТЕМНОВА		11.17
		Н.КОНТР.	ТЕМНОВА		11.17

7-01.2.10 - АР		
ЭКСПЕРИМЕНТАЛЬНЫЙ МНОГОФУНКЦИОНАЛЬНЫЙ КОМПЛЕКС "МИНСК-МИР". 1-Я ОЧЕРЕДЬ СТРОИТЕЛЬСТВА. ПРОЕКТ ЗАСТРОЙКИ.		
ЖИЛОЙ ДОМ N 2.10 ПО ГП	СТАДИЯ	ЛИСТ
	С	21
ФАСАД В ОСЯХ М-А	ИООО "ДАНА АСТРА"	
КОПИРОВАЛ		
ФОРМАТ А2		

ул. Братская 14.

Водопроводение по канализации
в систему канализации
квартиры.
Утепление потолка
табачного короба
в цвет фанеры.

СОГЛАСОВАНО
ООО «Дубай Проперти Менеджмент»
Начальник участка
«30» 2017
М.А.Чернышев

СОГЛАСОВАНО
Зам. начальника управления по архитектуре и строительству
администрации Октябрьского района г.Минска
«30» 2017

ЖИЛОЙ ДОМ N 2.10 по плану 7-01.2.10 - АР

ЖИЛОЙ ДОМ N 2.11 по плану 7-01.2.11 - АР



1. Общие указания, условные обозначения см. на л.1
2. Ограждения разработаны на л. 34

				7-01.2.10 - АР		
				ЭКСПЕРИМЕНТАЛЬНЫЙ МНОГООФУНКЦИОНАЛЬНЫЙ КОМПЛЕКС "МИНСК-МИР". 1-Я ОЧЕРЕДЬ СТРОИТЕЛЬСТВА. ПРОЕКТ ЗАСТРОЙКИ.		
1	ИЗМ.	КОЛ.Л	ЛИСТ	И.ДОК.	ПОДПИСЬ	ДАТА
	ГИП		СИЛЧИ			11.17
	ГАП		ТЕМНОВА			11.17
	РАЗРАБОТ.		ТИХОМИРОВ			11.17
	ПРОВЕРИЛ		ТЕМНОВА			11.17
	Н.КОНТР.		ТЕМНОВА			11.17
				ЖИЛОЙ ДОМ N 2.10 ПО Г/П		СТADIЯ
				ФАСАД В ОСЯХ 9-1		ЛИСТ
				КОПИРОВАЛ		ЛИСТОВ
						23
						ИООО
						"ДАНА АСТРА"
						ФОРМАТ А2

СОГЛАСОВАНО

ИЗМ. ИЛИ В.И. ПОДПИСЬ И ДАТА ИЛИ ПОДПИСЬ