


ул. Левина 11.

Водоотведение конденсата внешнего блока кондиционера выполнять через систему канализации квартиры. Установка декоративного короба (экрана) для наружного блока кондиционера должна соответствовать цвету фасада здания. Установка спутниковых антенн предусмотрена на кровле.

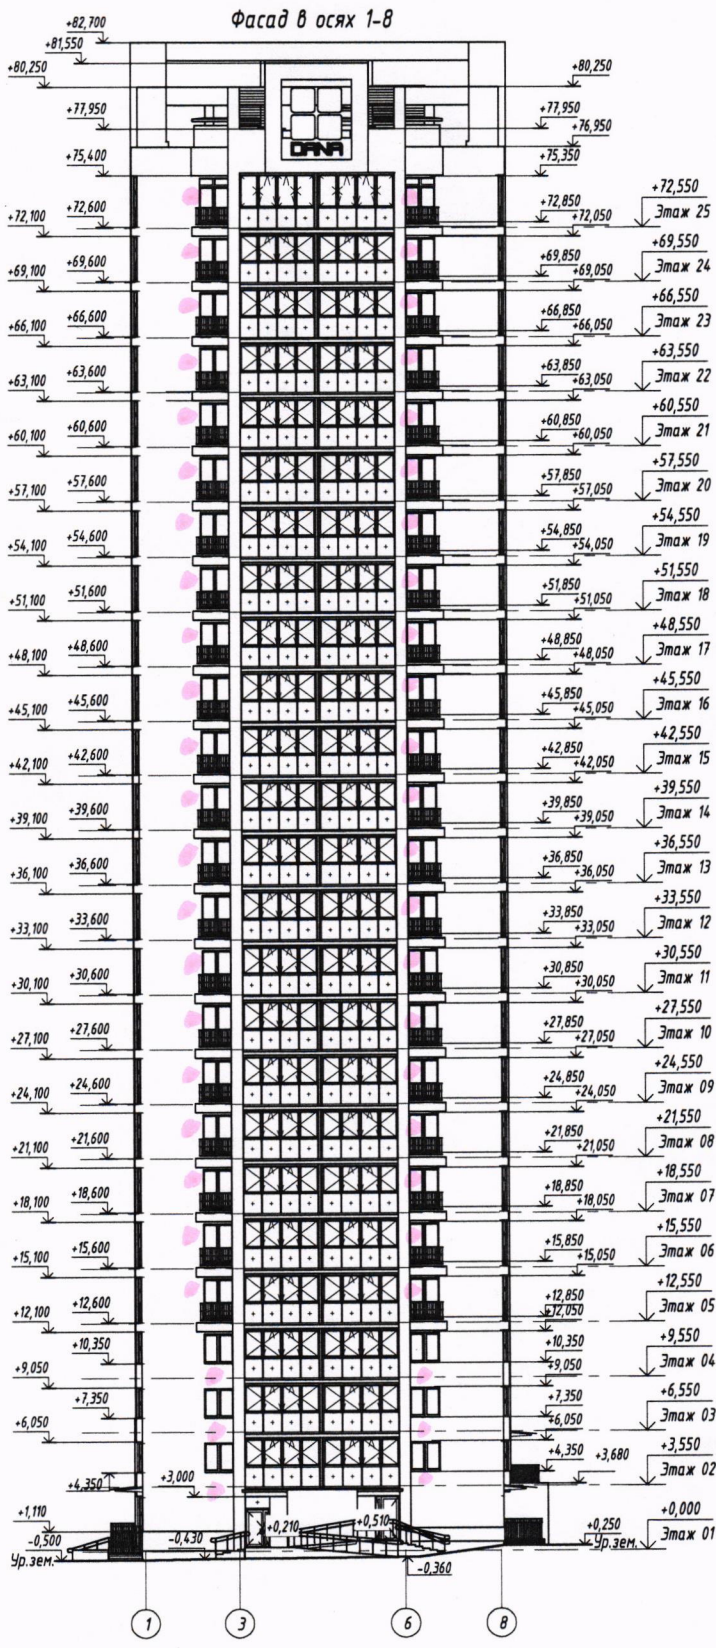

СОГЛАСОВАНО
 Зам. начальника управления по архитектуре и строительству
 администрации Октябрьского района г. Минска
17 *В.В. Скорыкин* 2018

СОГЛАСОВАНО
 ООО «Дубай Групп» М. «Меджмент»
 Начальник участка
18 *М.А. Чернышев* 20 21 г.

1. Цветоное решение см. л. 30


Согласовано:	
Инд. № подл.	
Подп. и дата	
Взам. инв. №	

7-15.30.2 - AP					
«Экспериментальный многофункциональный комплекс "Минск-Мир". Проект застройки. 15-я очередь строительства.»					
Изм.	Кол.ч.	Лист	№ док.	Подпись	Дата
ГАП	Темнова				06.19
Разработал	Курилович				06.19
Проверил	Темнова				06.19
Утвердил	Кучер				06.19
Н.контр.	Темнова				06.19
Жилой дом №30.2 по г/п			Стадия	Лист	Листов
			С	29	
Фасад в осях 1-8				ИООО "Дана Астра"	

ул. Левина, 11

Фасад в осях В-1

СОГЛАСОВАНО
ООО «Дубай Проперти Менеджмент»
Начальник участка
М.А.Чернышев

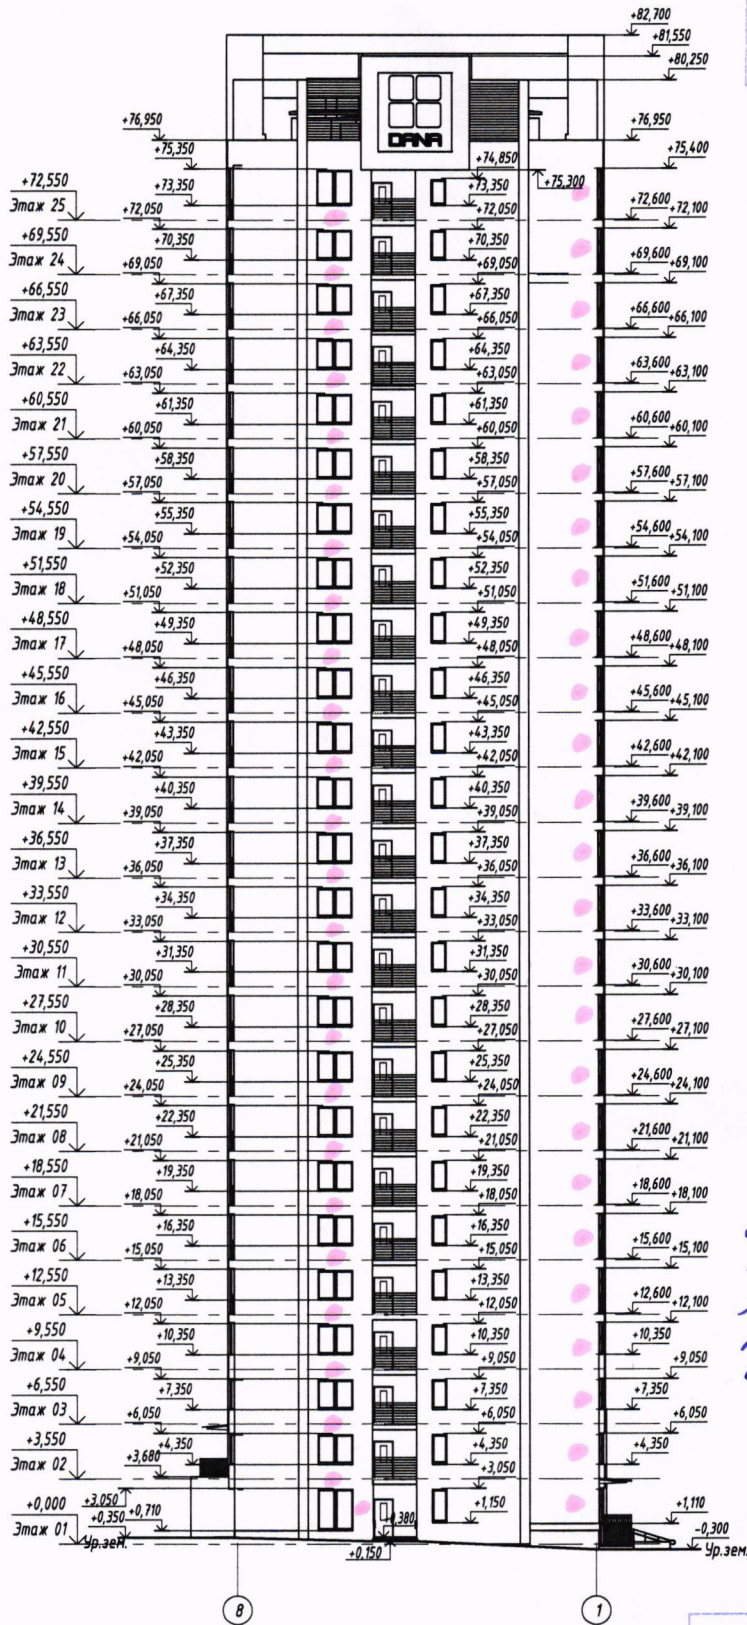

*Возврат ведите все гонимые
сбои в систему газа
монтаж сварочных
установки защитного
каркаса в здании
сразу же сделать.*

Составлено:	
Инв. № пада.	
Подач. и дата	
Взам. инв. №	

СОГЛАСОВАНО
Зам. начальника управления по архитектуре и строительству
администрации Октябрьского района г.Минска
И.В. Карпов 2021


СОГЛАСОВАНО
ООО «Дубай Проперти Менеджмент»
Начальник участка
21.07.2021 г.
М.А.Чернышев

1. Цветное решение см.л.31

					7-15.30.2 - АР			
					«Экспериментальный многофункциональный комплекс "Минск-Мир". Проект застройки. 15-я очередь строительства.»			
Изм.	Колуч.	Лист	№док.	Подпись	Дата	Стадия	Лист	Листов
ГАП	Темнова				06.19	Жилой дом №30.2 по г/п	С	27
Разработал	Курилович				06.19			
Проверил	Темнова				06.19			
Утвердил	Кучер				06.19			
Н.контр.	Темнова				06.19	Фасад в осях В-1	ИООО "Дана Астра"	

ул. Левина 11.
Фасад в осях М-А

*убавка
служебных
панелей
на крыше
полки*

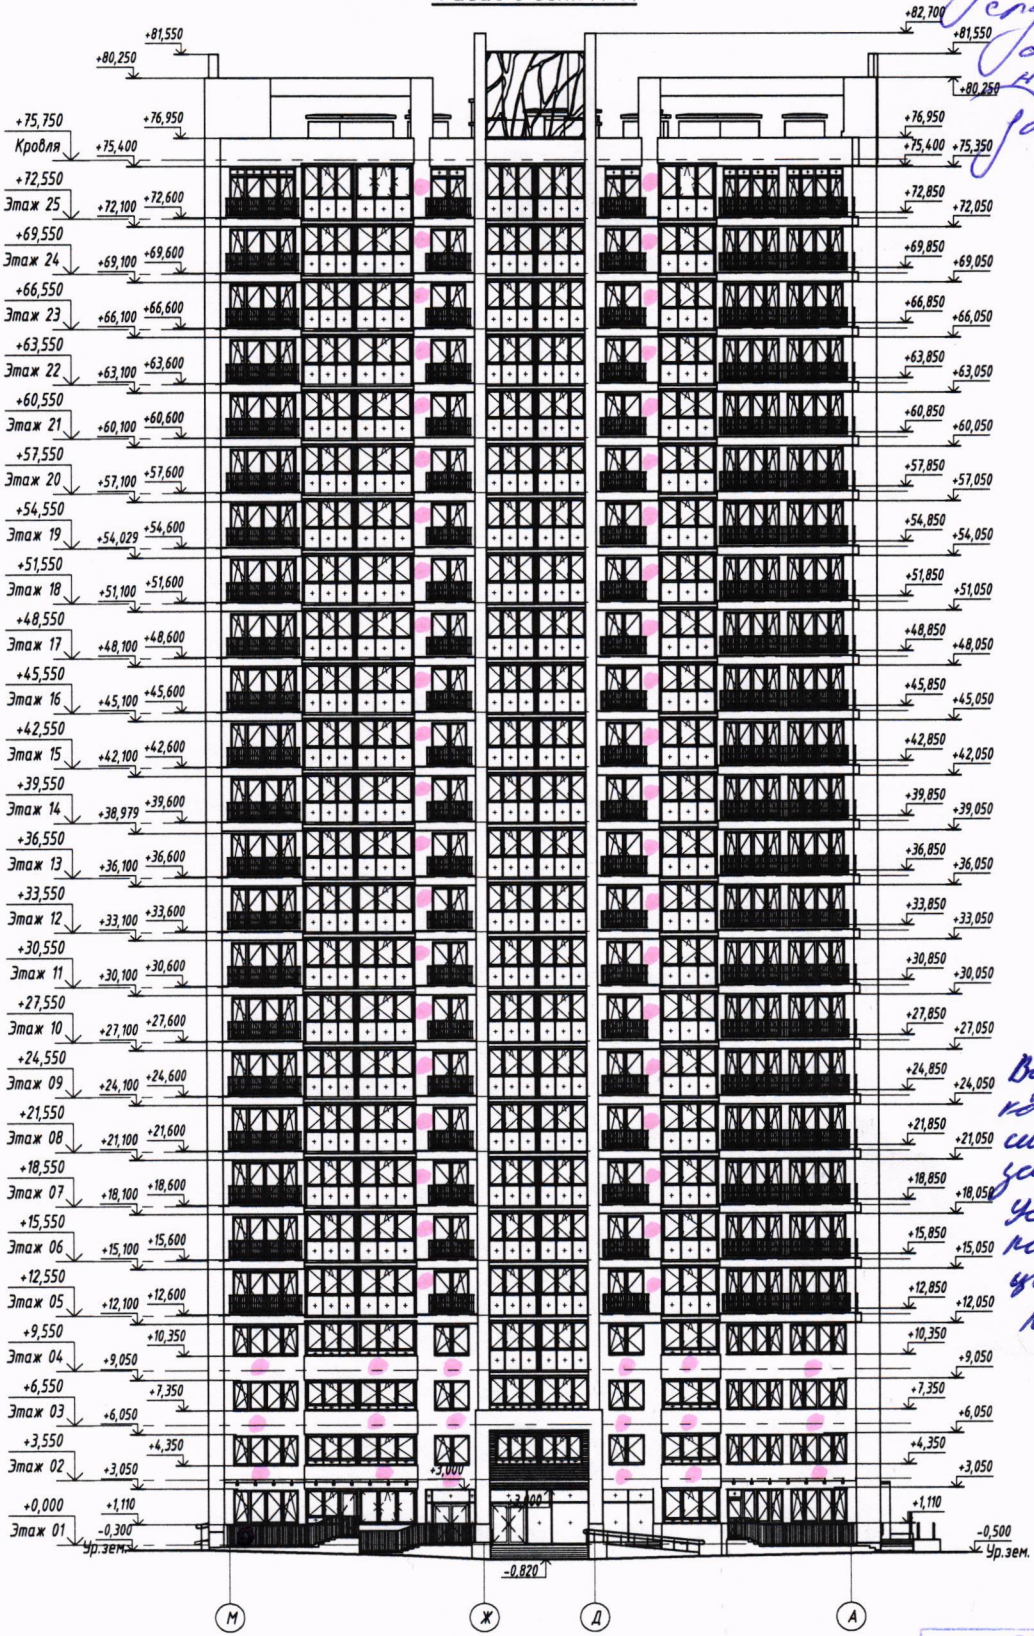

*Возрождение
конструктива в
систему каркас-
здания в соответствии
условиями задания
по проекту в
цвете фасада зда-
ния.*

Согласовано:	
Изм. № подл.	
Лист и дата	
Взам. инв. №	


СОГЛАСОВАНО
Зам. начальника управления по архитектуре и строительству
администрации Октябрьского района г. Минска
И. В. Копыт 2011 г.

1. Цветовое решение см. 30

СОГЛАСОВАНО
ООО «Дубай Проперти Менеджмент»
Начальник участка
М.А. Черныш 2011 г.

7-15.30.2 - AP								
«Экспериментальный многофункциональный комплекс "Минск-Мир". Проект застройки 15-я очередь строительства.»								
Изм.	Кол.ч.	Лист № док.	Подпись	Дата	Жилой дом №30.2 по г/п	Стадия	Лист	Листов
Г.АП	Темнова			06.19		С	26	
	Разработал	Курлювич		06.19	Фасад в осях М-А	ИООО "Дана Астра"		
	Проверил	Темнова		06.19				
	Утвердил	Кучер		06.19				
	Н.контр.	Темнова		06.19				

ул. Левинка 11.
Фасад в осях А-М

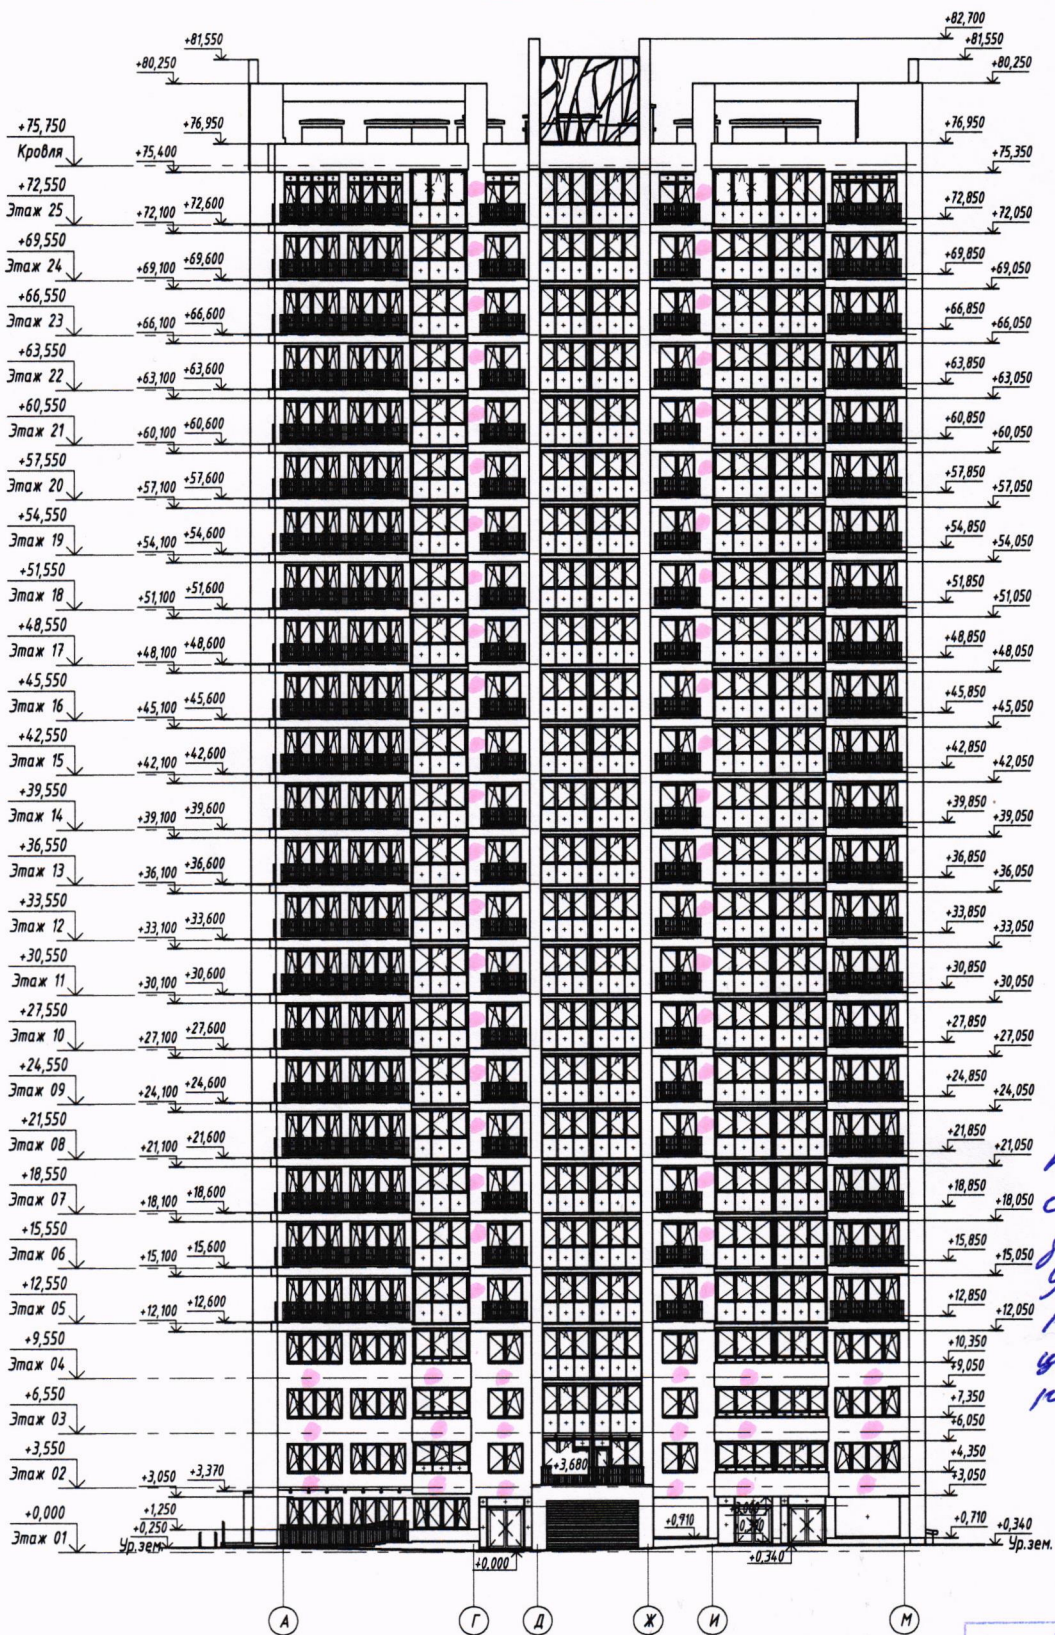

Водопроводные
конденсаты в
систему канализации
квартиры
Установки защиты
порога фасада в
цели фасада здания.

1. Цветовое решение см. 31

СОГЛАСОВАНО
ООО «Дубай Проперти Менеджмент»
Начальник участка
21.07.2021 г.
М.А.Чернышев

СОГЛАСОВАНО
Зам. начальника управления по архитектуре и строительству
администрации Октябрьского района г.Минска
21.07.2021 г.
М.А.Чернышев

7-15.30.2 - АР							
«Экспериментальный многофункциональный комплекс "Минск-Мир". Проект застройки. 15-я очередь строительства.»							
Изм.	Колуч.	Лист	№дож.	Подпись	Дата		
ГАП	Темнова				06.19		
Разработал	Кирилович				06.19		
Проверил	Темнова				06.19		
Утвердил	Кучер				06.19		
Н.контр.	Темнова				06.19		
Жилой дом №30.2 по г/п					Стадия	Лист	Листов
Фасад в осях А-М					С	28	
					ИООО "Дана Астра"		