ул Брилевская 33

СОГЛАСОВАНО
ООО «Дубай Проперти Менеджмент»
Начальник отдела
«01» 11 2021 г.
М.А.Чернышев

СОГЛАСОВАНО
Зам.начальника управления по архитектуре и строительству
администрации Октябрьского района г.Минска
«2» 11 2021 г.

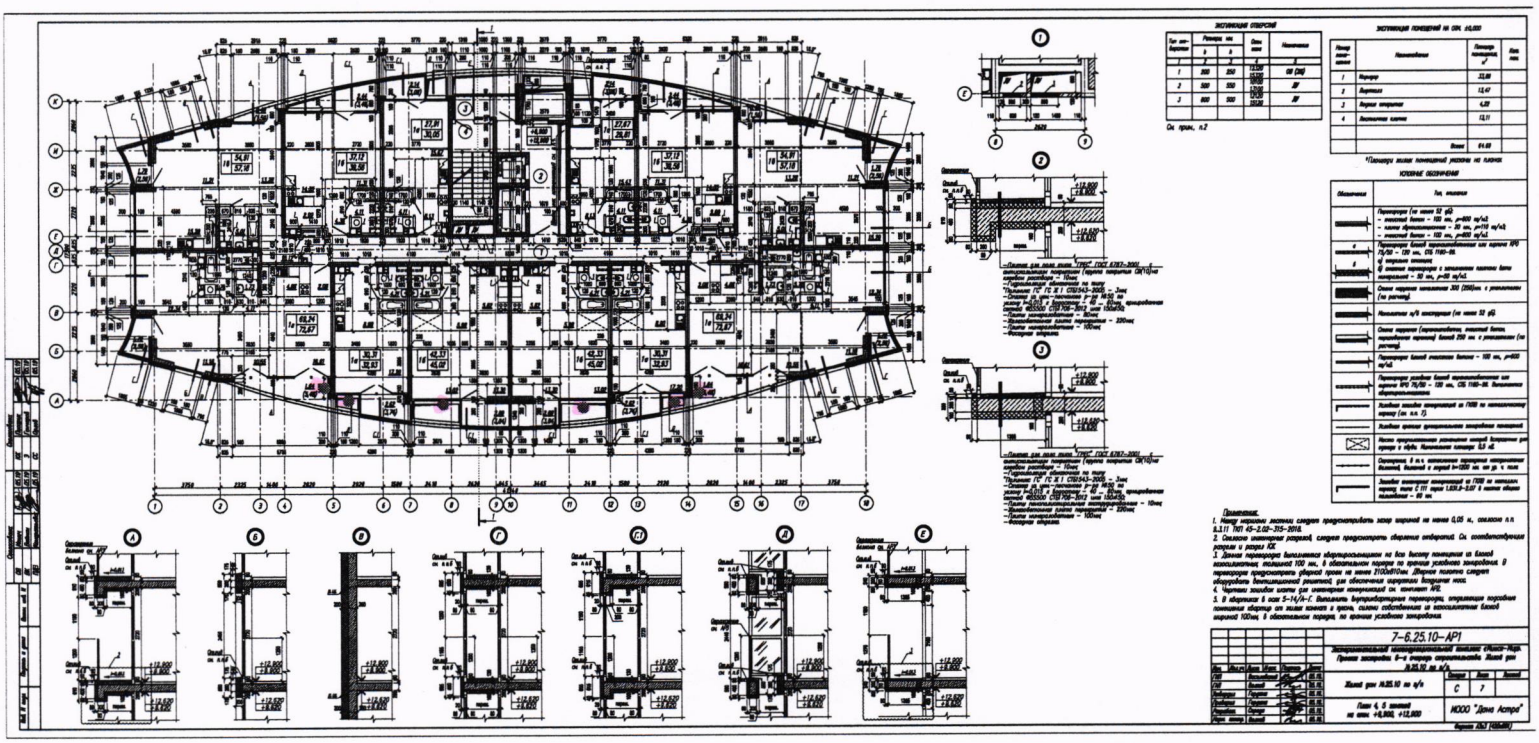

Водоотведение конденсата внешнего блока кондиционера выполнять через систему канализации квартиры. Установка декоративного короба (экрана) для наружного блока кондиционера должна соответствовать цвету фасада здания. Установка спутниковых антенн предусмотрена на кровле.