



у. Теслюк 4

СОГЛАСОВАНО
ООО «Дана Астрап»
Начальник Управления
«О1» 20.11.
М.А.Чернышев

Фасад А-Е

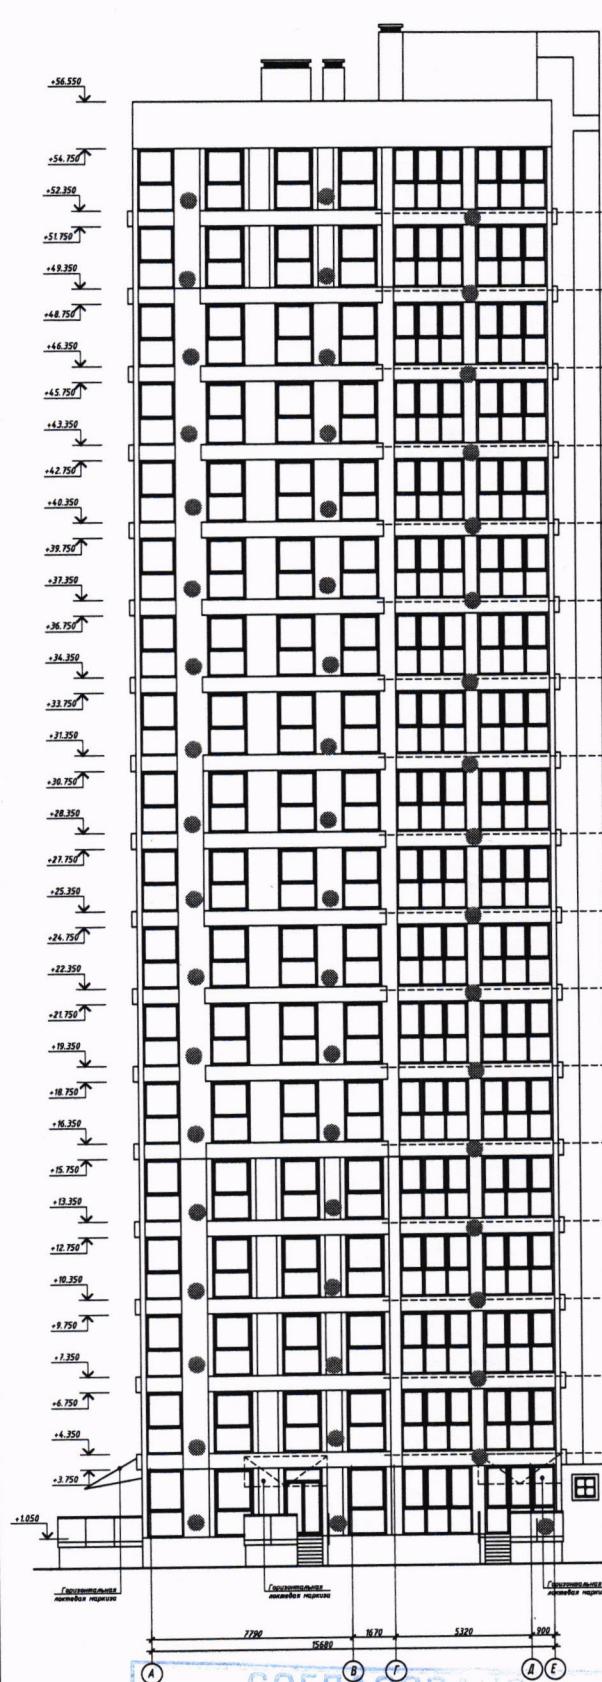

Фасад Е-А

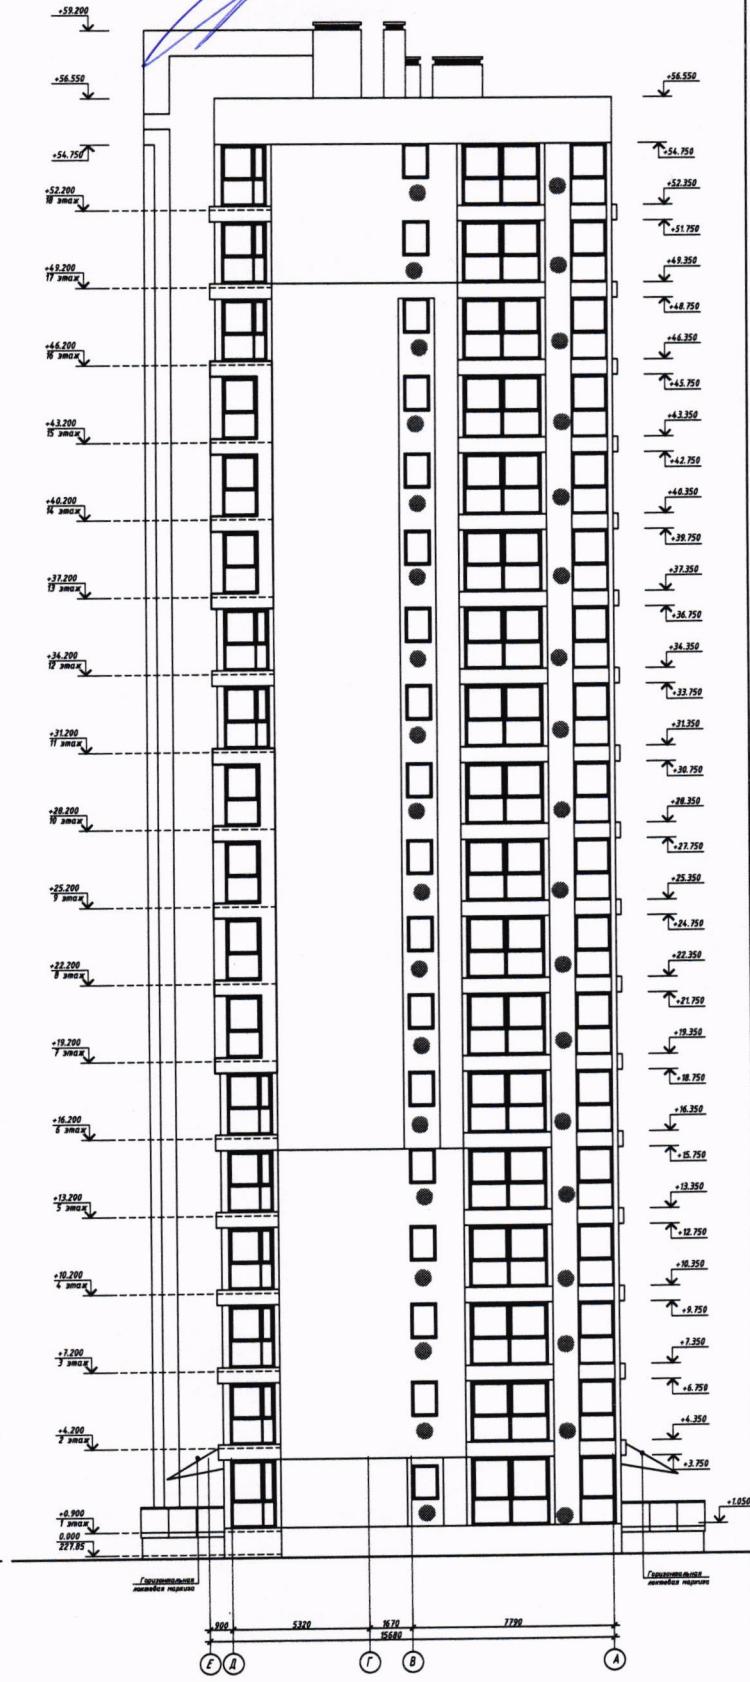

1. Цветовые решения фасадов сн. а. 26-36.

СОГЛАСОВАНО
Зам.начальника управления по архитектуре и строительству
администрации Октябрьского района г. Минска
« 11 » 11.2011 г.
Л.А. Кирчук

7-04-28.5 - АР

Экспериментальный многофункциональный комплекс «Минск-Мир». Проект зданий, 4-е очередь строительства.

Ном.	Ном.	Лог.	Погон.	Погон.	Дата
Документ одобрен	Приложение №1				11.10
Автор проекта	Соколова Елена Геннадьевна				11.10
ЧИК	Соколова Елена Геннадьевна				11.10
Зав. отделом	Горюхина Светлана Геннадьевна				11.10
Контроль	Соколова Елена Геннадьевна				11.10

Желтый дип № 26.5 по гг:

Старт	Наг.	Печат.
С	13	

ИООО
"Дана Астра"


Фасад А-Е, БА

Формат А4

д/г Теслов Ч

Водоотведение конденсата внешнего блока кондиционера выполнять через систему канализации квартиры. Установка декоративного короба (экрана) для наружного блока кондиционера должна соответствовать цвету фасада здания. Установка спутниковых антенн предусмотрена на кровле.

Согласование			
№л.записи	Дата в прием.	Бюро, под. №	

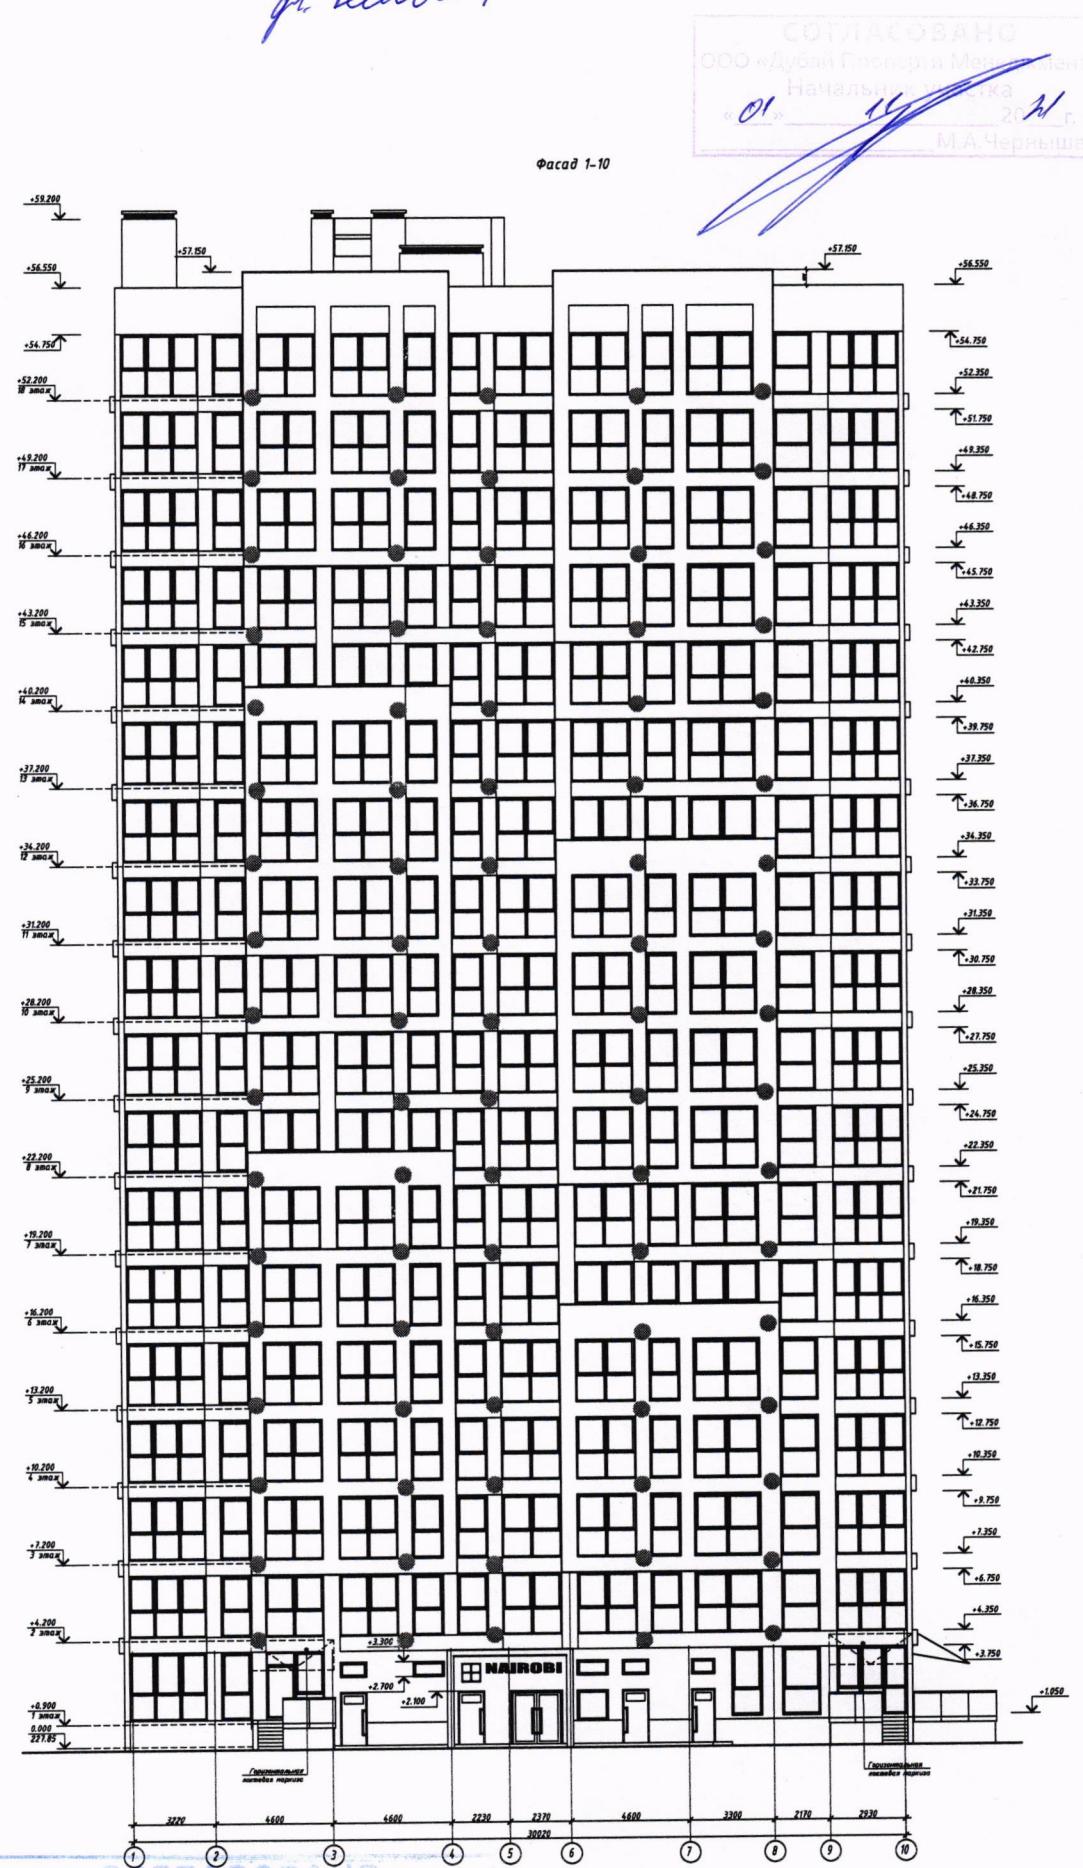

*«1» 11.10.2011
Чернышев*