


ул. Савицкого 4.

Фасад в осях 1-8

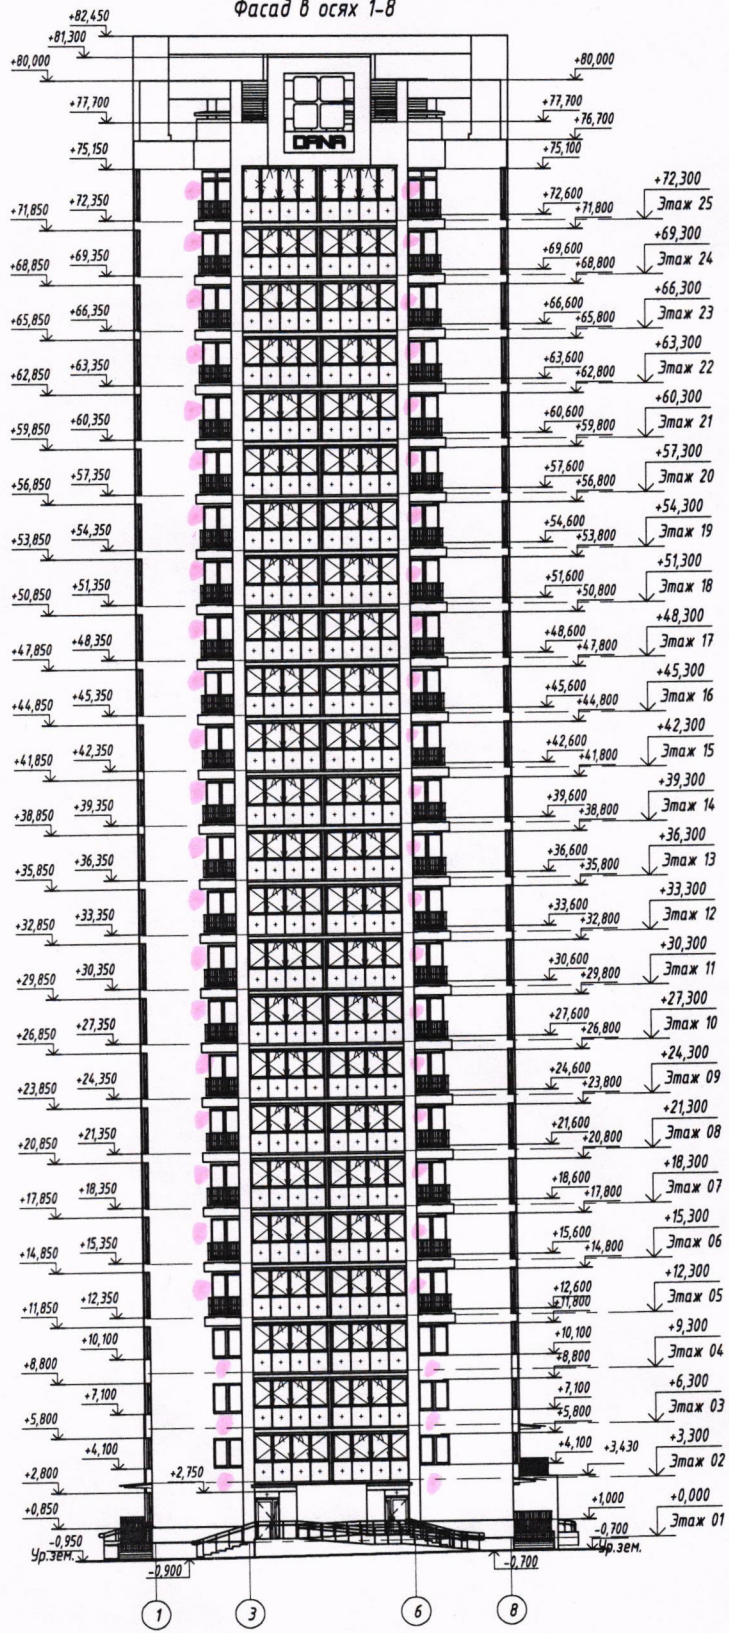

СОГЛАСОВАНО  
 Зам. начальника управления по архитектуре и строительству  
 администрации Октябрьского района г. Минска  
 « 02 / 09 / 2019 г. »  
 С. С. Карпов

Водоотведение конденсата внешнего блока кондиционера выполнять через систему канализации квартиры. Установка декоративного короба (экрана) для наружного блока кондиционера должна соответствовать цвету фасада здания. Установка спутниковых антенн предусмотрена на кровле.

СОГЛАСОВАНО  
 ООО «Дана Астра»  
 Начальник  
 02 / 09 / 2019  
 МАЧарыш


1. Цветовое решение см.л. 30

Согласовано:	
Ивл. № подл.	
Подп. и дата	
Взам. инв. №	

					7-06.25.2 - AP			
					«Экспериментальный многофункциональный комплекс "Минск-Мир". Проект застройки. 6-я очередь строительства.»			
Изм.	Кол.ч.	Лист	№ док.	Подпись	Дата	Стадия	Лист	Листов
Г.А.П.	Темнова				09.19	Жилой дом №25.2 по г/п	С	29
Разработал	Кирилович				09.19			
Проверил	Темнова				09.19			
Утвердил	Кучер				09.19			
Н.контр.	Темнова				09.19	Фасад в осях 1-8		
							ИООО "Дана Астра"	

ул. Савицкого Ч.

Фасад в осях В-1

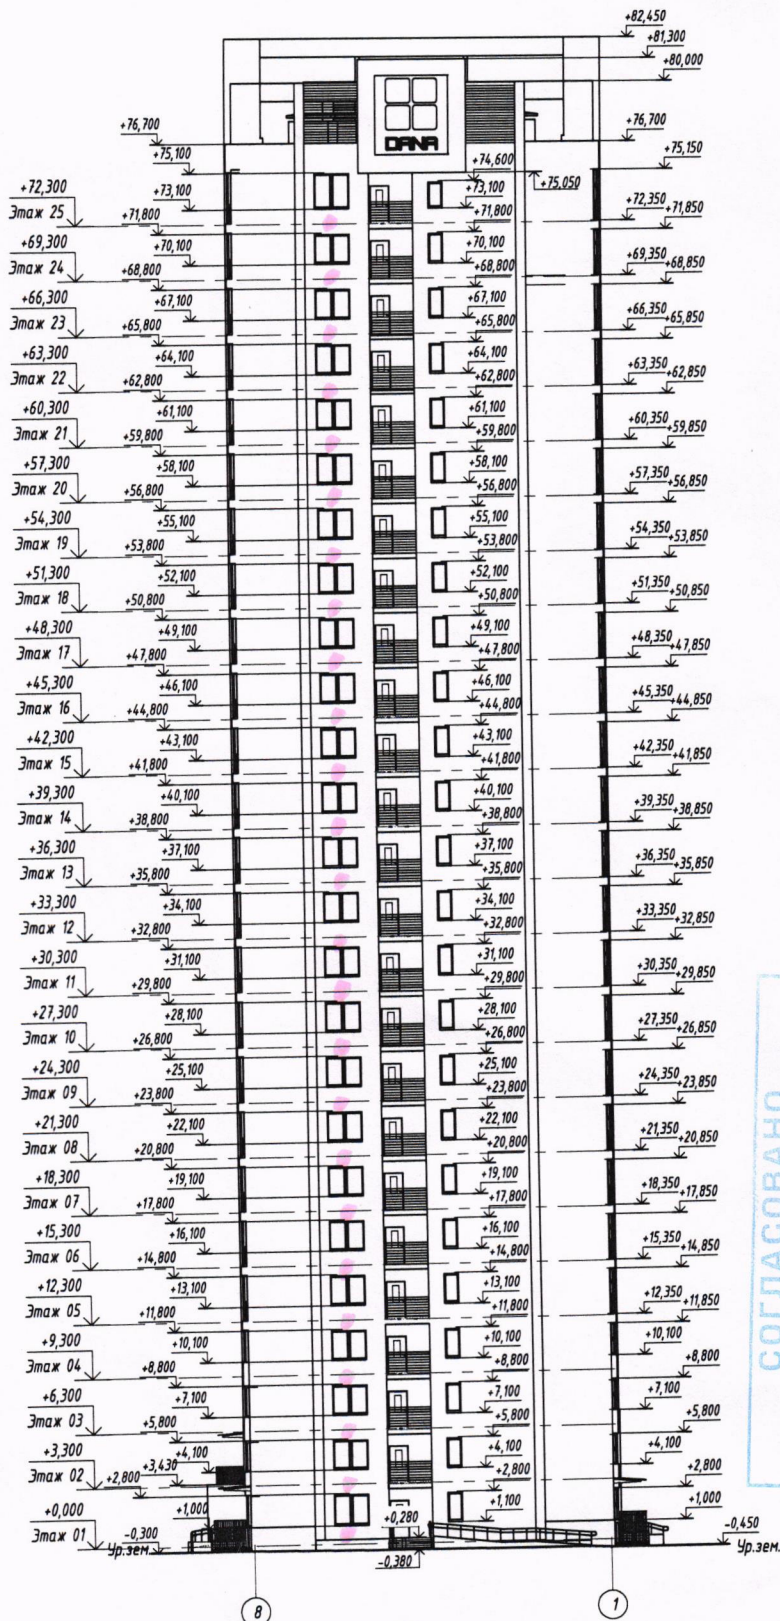

**СОГЛАСОВАНО**  
 Зам. начальника управления по архитектуре и строительству  
 администрации Октябрьского района г. Минска  
 «10» 09/2019  
 [Signature]

**Водоотведение конденсата внешнего блока кондиционера выполнять через систему канализации квартиры. Установка декоративного короба (экрана) для наружного блока кондиционера должна соответствовать цвету фасада здания. Установка спутниковых антенн предусмотрена на кровле.**


**СОГЛАСОВАНО**  
 ООО «Корпус Групп» (инвестиционный менеджмент)  
 г. Минск  
 07/09/2019  
 М.А. Чернышова

1. Цветовое решение см. л. 31

Инд. № подл.	Подп. и дата	Взам. инв. №

7-06.25.2 - АР								
«Экспериментальный multifunctional complex "Minsk-Mir". Проект застройки. 6-я очередь строительства.»								
Изм.	Кол.ч.	Лист	№ док.	Подпись	Дата	Стадия	Лист	Листов
ГАП	Темнова	09.19	Жилой дом №25.2 по г/п	С	27			
Разработал	Кирилович	09.19	Фасад в осях В-1	ИООО "Дана Астра"				
Проверил	Темнова	09.19						
Утвердил	Кучер	09.19						
Н.контр.	Темнова	09.19						

ул. Савицкого 4.  
Фасад в осях А-М

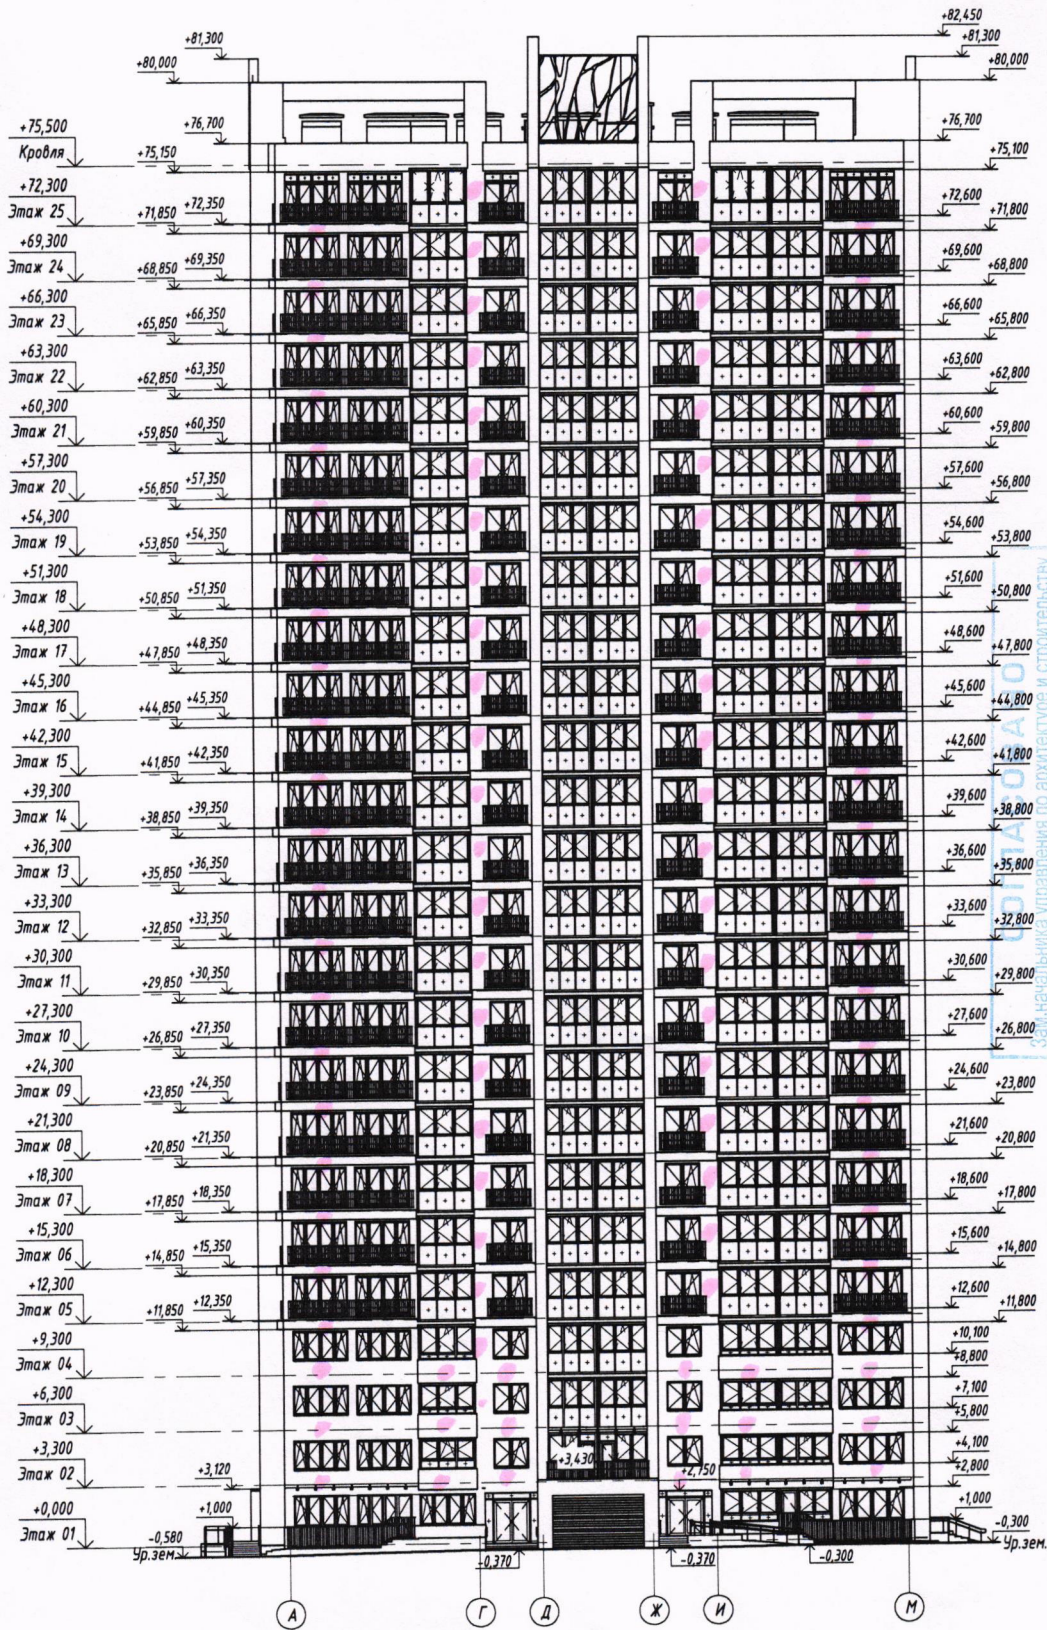

Согласовано  
Администрация Октябрьского района г. Минска  
07 09 21  
М.А. Чернышова

Водоотведение конденсата внешнего блока кондиционера выполнять через систему канализации квартиры. Установка декоративного короба (экрана) для наружного блока кондиционера должна соответствовать цвету фасада здания. Установка спутниковых антенн предусмотрена на кровле.

СОГЛАСОВАНО  
ООО «Дизайн Групп» Менеджер  
Начальник участка  
07 09 21  
М.А. Чернышова


1. Цветовое решение см. 31

Согласовано:	
Изм. № подл.	
Подп. и дата	
Взам. инв. №	

				7-06.25.2 - AP		
				«Экспериментальный многофункциональный комплекс "Минск-Мир". Проект застройки. 6-я очередь строительства.»		
Изм.	Кол.уч.	Лист	№ док.	Подпись	Дата	Статус
ГАП	Темнова				09.19	Лист
Разработчик	Курилович				09.19	28
Проверил	Темнова				08.19	
Утвердил	Кучер				09.19	
Н.контр.	Темнова				09.19	
				Жилой дом №25.2 по г/п		
				Фасад в осях А-М		ИООО "Дана Астра"
Формат А2						

*ул. Савицкого 4.*

Фасад в осях М-А

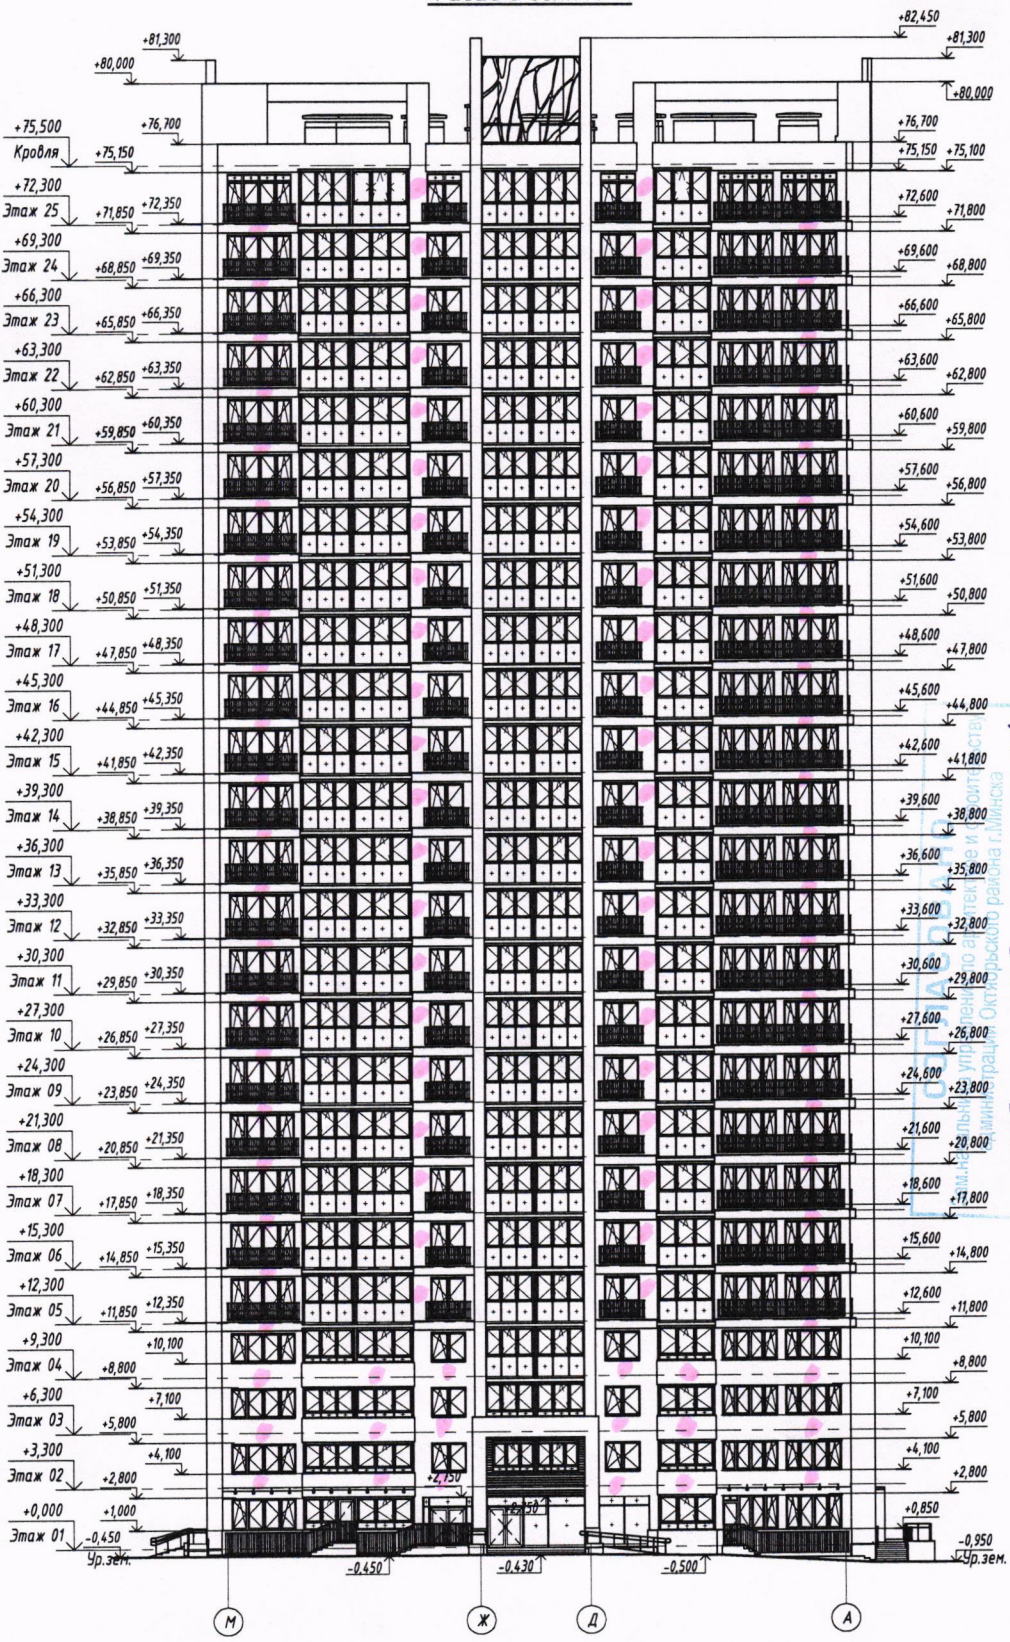

*«СО» 09.09.19  
И.В. Карпух*

**Водоотведение конденсата внешнего блока кондиционера выполнять через систему канализации квартиры. Установка декоративного короба (экрана) для наружного блока кондиционера должна соответствовать цвету фасада здания. Установка спутниковых антенн предусмотрена на кровле.**

СОГЛАСОВАНО  
ООО «Дубай Проперти Менеджмент»  
07.09.2019  
И.А. Чернышова

1. Цветовое решение см. 30

Согласовано:	
Инд. № подл.	
Подп. и дата	
Взам. инв. №	

					7-06.25.2 - АР			
					«Экспериментальный многофункциональный комплекс "Минск-Мир". Проект застройки. 6-я очередь строительства.»			
Изм.	Кол.	Лист	№ док.	Подпись	Дата	Стация	Лист	Листов
ГАП		Темнова		<i>[Signature]</i>	09.19	С	26	
Разработал		Кириллович		<i>[Signature]</i>	09.19			
Проверил		Темнова		<i>[Signature]</i>	09.19			
Утвердил		Кучер		<i>[Signature]</i>	09.19			
Н.контр.		Темнова		<i>[Signature]</i>	09.19			
Жилой дом №25.2 по г/п						ИООО "Дана Астра"		
Фасад в осях М-А						ИООО "Дана Астра"		