


ул. Мухоморова 11

Фасад в осях А-М

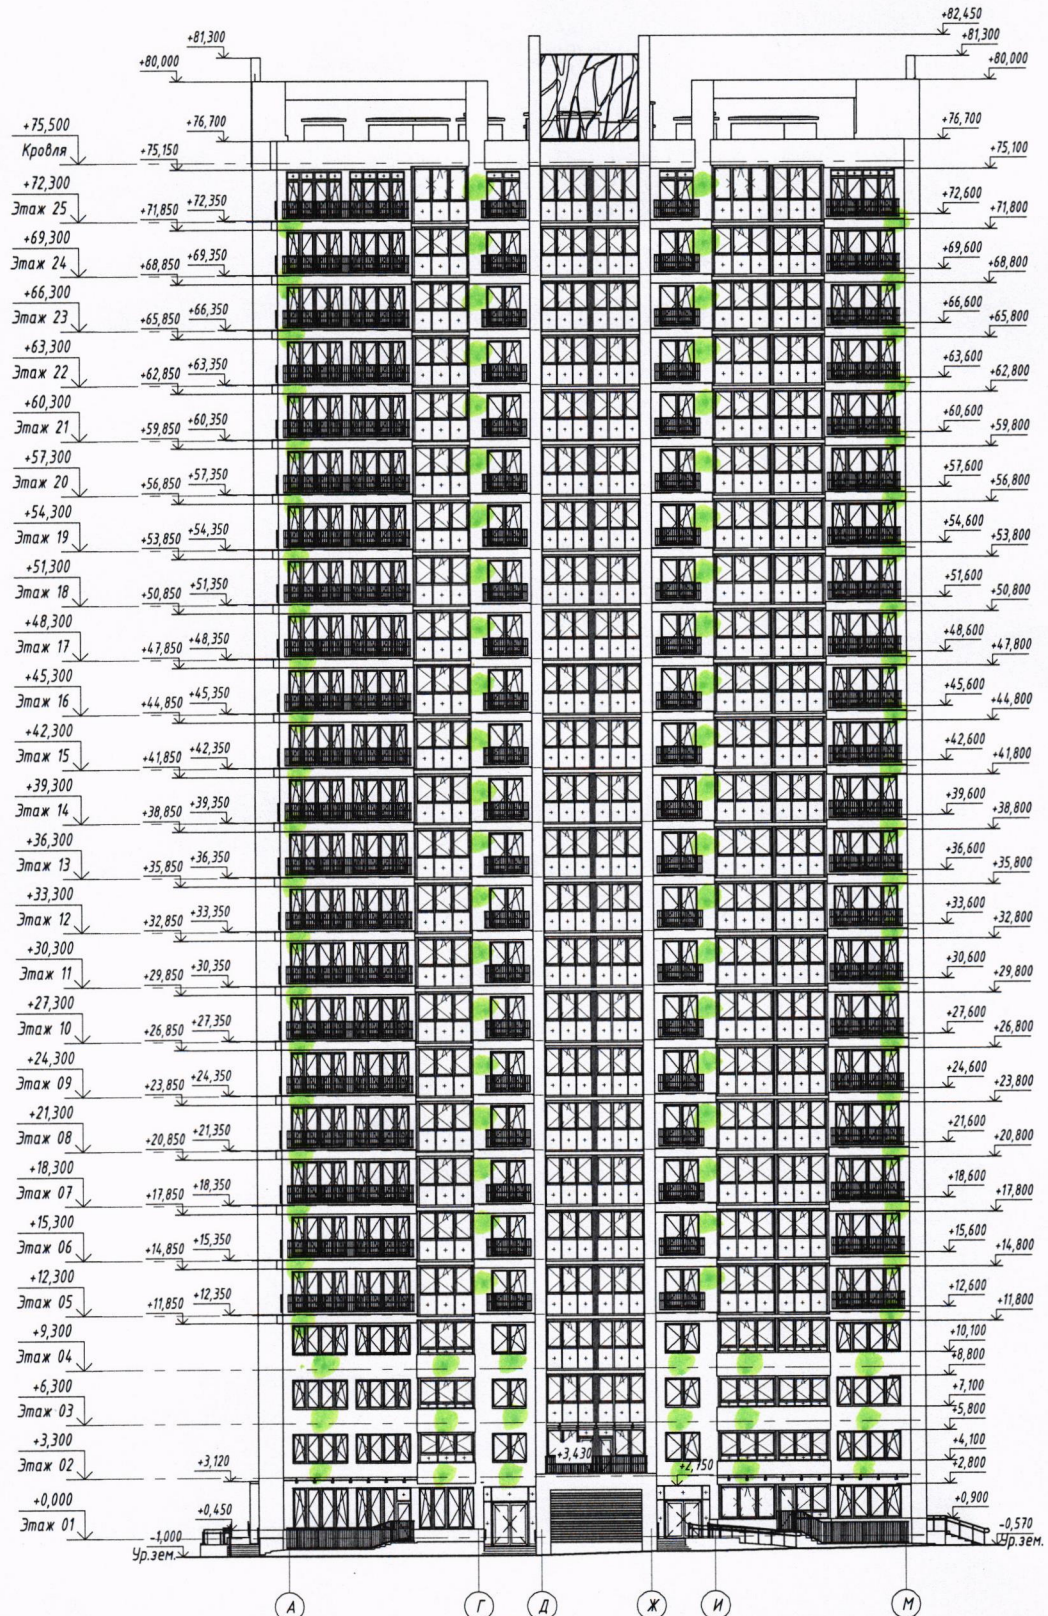

Водоотведение конденсата внешнего блока кондиционера выполнять через систему канализации квартиры. Установка декоративного короба (экрана) для наружного блока кондиционера должна соответствовать цвету фасада здания. Установка спутниковых антенн предусмотрена на кровле.

СОГЛАСОВАНО
 ООО «Дубай Проперти Менеджмент»
 Назначник участка
 23/08 2021 г.
 М.А.Чернышев

1. Цветовое решение см.л. 31


СОГЛАСОВАНО
 Зам.начальника управления по архитектуре и строительству
 администрации Октябрьского района г.Минска
 «23» 08 2021 г.
[Signature]

				7-08.22.3 - AP		
				«Экспериментальный multifunctional complex "Минск-Мир". Проект застройки. 8-я очередь строительства.»		
Изм.	Колуч.	Лист	№ док.	Подпись	Дата	Стадия
ГАП	Темнова			<i>[Signature]</i>	04.19	С
Разработчик	Курилович			<i>[Signature]</i>	04.19	28
Проверил	Темнова			<i>[Signature]</i>	04.19	
Утвердил	Кучер			<i>[Signature]</i>	04.19	
Н.контр.	Темнова			<i>[Signature]</i>	04.19	
				Жилой дом №22.3 по г/п		ИООО "Дана Астра"
				Фасад в осях А-М		

Согласовано:	
Инд. № подл.	
Подп. и дата	
Вак. инв. №	

ул. Дурасова 11

Фасад в осях 8-1

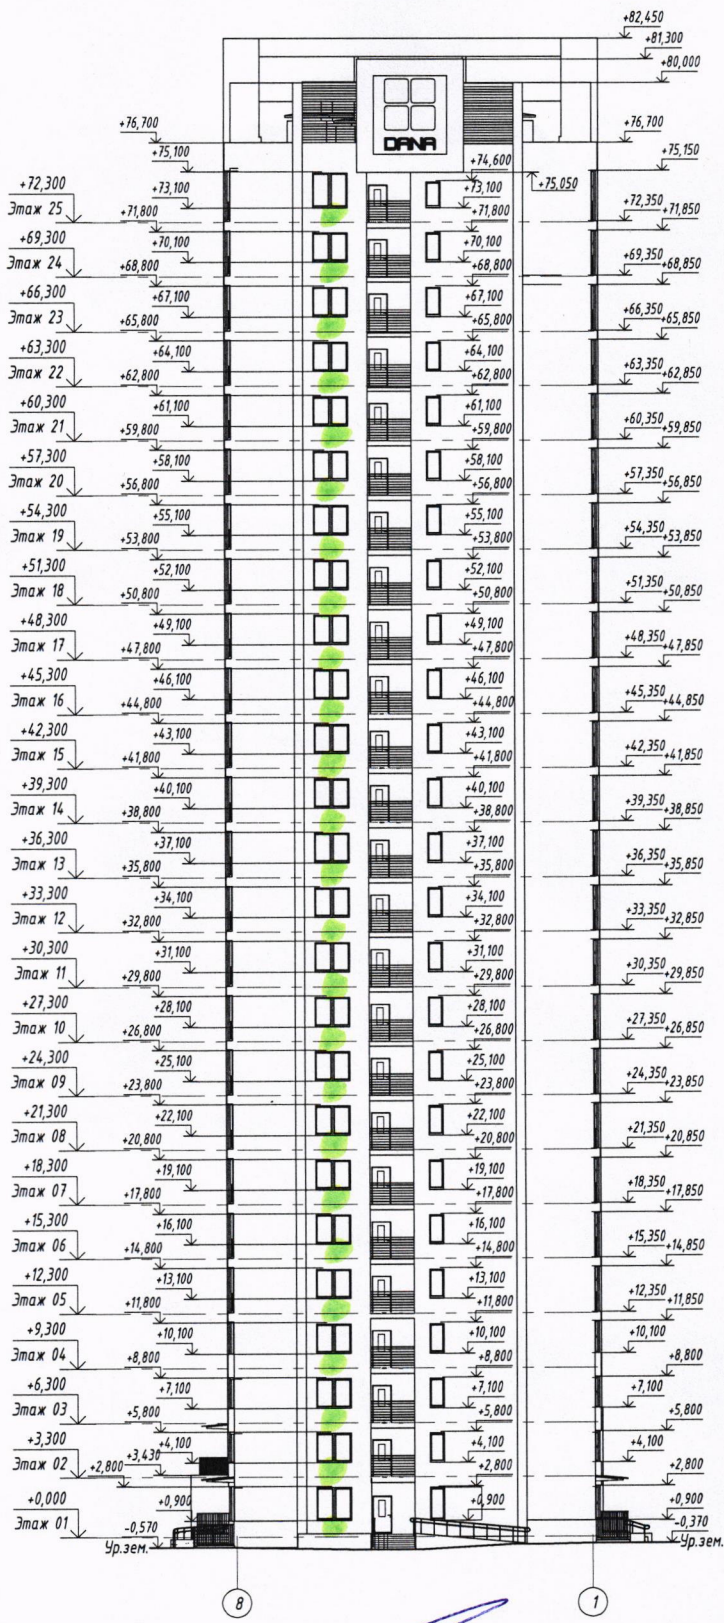

СОГЛАСОВАНО
 Зам. начальника управления по архитектуре и строительству
 администрации Октябрьского района г. Минска
 « 27 » 08 2008 г.
 [Signature]

СОГЛАСОВАНО
 ООО «Дубай Проперти Менеджмент»
 Начальник участка
 « 27 » 08 2008 г.
 М.А. Чернышев

1. Цветовое решение см. л. 31


**Водоотведение конденсата внешнего блока кондиционера выполнять через систему канализации квартиры.
 Установка декоративного короба (экрана) для наружного блока кондиционера должна соответствовать цвету
 фасада здания. Установка спутниковых антенн предусмотрена на кровле.**

Согласовано:	
Инд. № подл.	
Лист и дата	
Взак. инв. №	

				7-08.22.3 - АР			
				«Экспериментальный multifunctional complex "Минск-Мир". Проект застройки 8-я очередь строительства.»			
Изм.	Коллч	Лист № док.	Подпись	Дата	Стадия	Лист	Листов
ГАП	Темнова		[Signature]	04.19	С	27	
Разработал	Курлович		[Signature]	04.19			
Проверил	Темнова		[Signature]	04.19			
Утвердил	Кучер		[Signature]	04.19			
Н.контр.	Темнова		[Signature]	04.19			
				Жилой дом №22.3 по г/п		ИООО "Дана Астра"	
				Фасад в осях 8-1			

ул. Лучинка 11

Фасад в осях 1-8

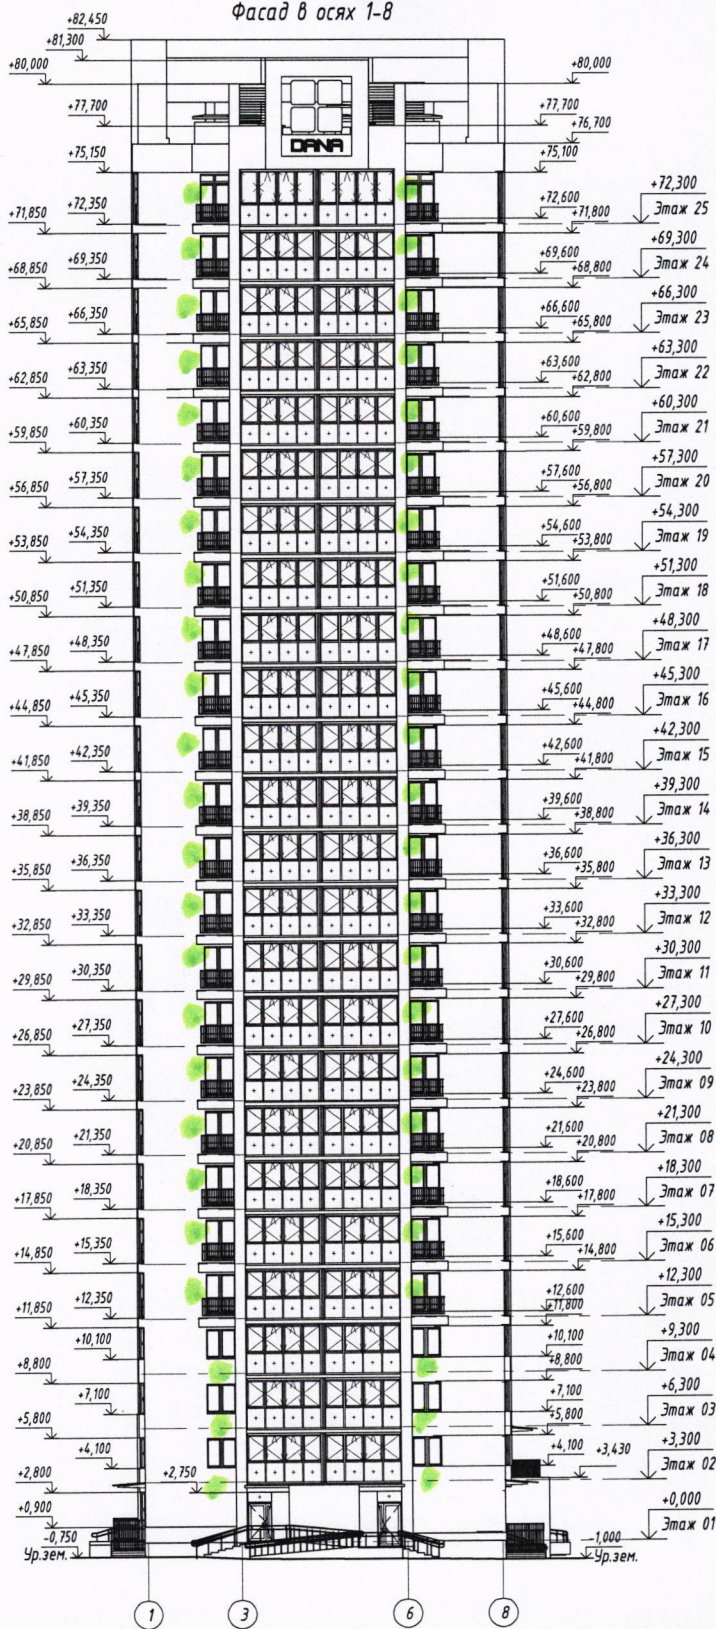

Водоотведение конденсата внешнего блока кондиционера выполнять через систему канализации квартиры. Установку декоративного короба (экрана) для наружного блока кондиционера должна соответствовать цвету фасада здания. Установка спутниковых антенн предусмотрена на кровле.

СОГЛАСОВАНО
 Зам. начальника управления по архитектуре и строительству
 администрации Октябрьского района г. Минска
 «27» 08 2019 г.
[Signature]

СОГЛАСОВАНО
 ООО «Дубай Проперти Менеджмент»
 Начальник участка
 «27» 08 2019 г.
 М.А. Чернышев

1. Цветовое решение см. л. 30

Согласовано:	
Инв. № подл.	
Подп. и дата	
Взам. инв. №	

7-08.22.3 - AP			
«Экспериментальный многофункциональный комплекс "Минск-Мир". Проект застройки 8-я очередь строительства.»			
Изм.	Жолчч.	Лист	№ док.
Г.АП	Темнова	04.19	
Разработал	Кирилович	04.19	
Проверил	Темнова	04.19	
Утвердил	Кучер	04.19	
Н.контр.	Темнова	04.19	
Жилой дом №22.3 по г/п		Стадия	Лист
Фасад в осях 1-8		С	29
		ИООО "Дана Астра"	