


*ул. Дубайка 19.*

Фасад в осях 1-8

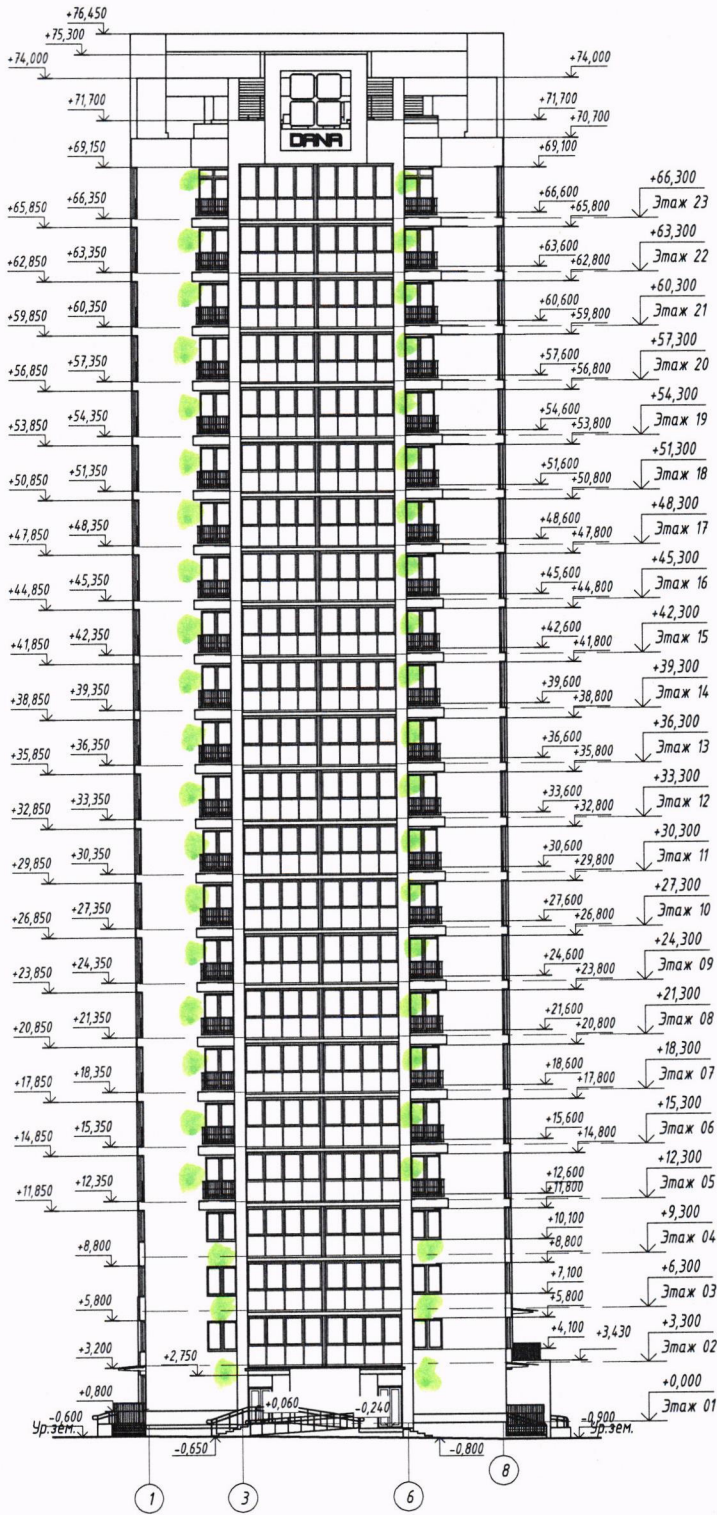

**Водоотведение конденсата внешнего блока кондиционера выполнять через систему канализации квартиры. Установка декоративного короба (экрана) для наружного блока кондиционера должна соответствовать цвету фасада здания. Установка спутниковых антенн предусмотрена на кровле.**

**СОГЛАСОВАНО**  
 ООО «Дубай Проперти Менеджмент»  
 Начальник участка  
*28.08.2021 г.*  
 М.А.Чернышев

1. Цветовое решение см.л. 30


**СОГЛАСОВАНО**  
 Зам.начальника управления по архитектуре и строительству  
 администрации Октябрьского района г.Минска  
*28.08.2021 г.*  
 М.А.Карпачев

				7-08.22.2 - AP			
				«Экспериментальный многофункциональный комплекс "Минск-Мир". Проект застройки. 8-я очередь строительства.»			
Изм.	Колуч.	Лист № док.	Подпись	Дата	Стадия	Лист	Листов
Г.АП	Темнова		<i>[Signature]</i>	03.19	С	29	ИООО "Дана Астра"
Разработал	Кириллович		<i>[Signature]</i>	03.19			
Проверил	Темнова		<i>[Signature]</i>	03.19			
Утвердил	Кучер		<i>[Signature]</i>	03.19			
Н.контр.	Темнова		<i>[Signature]</i>	03.19	Фасад в осях 1-8		

Согласовано:	
Имя, № подл.	Подп. и дата
	Взам. инв. №

*ул. Дзержинская 13.*

Фасад в осях М-А

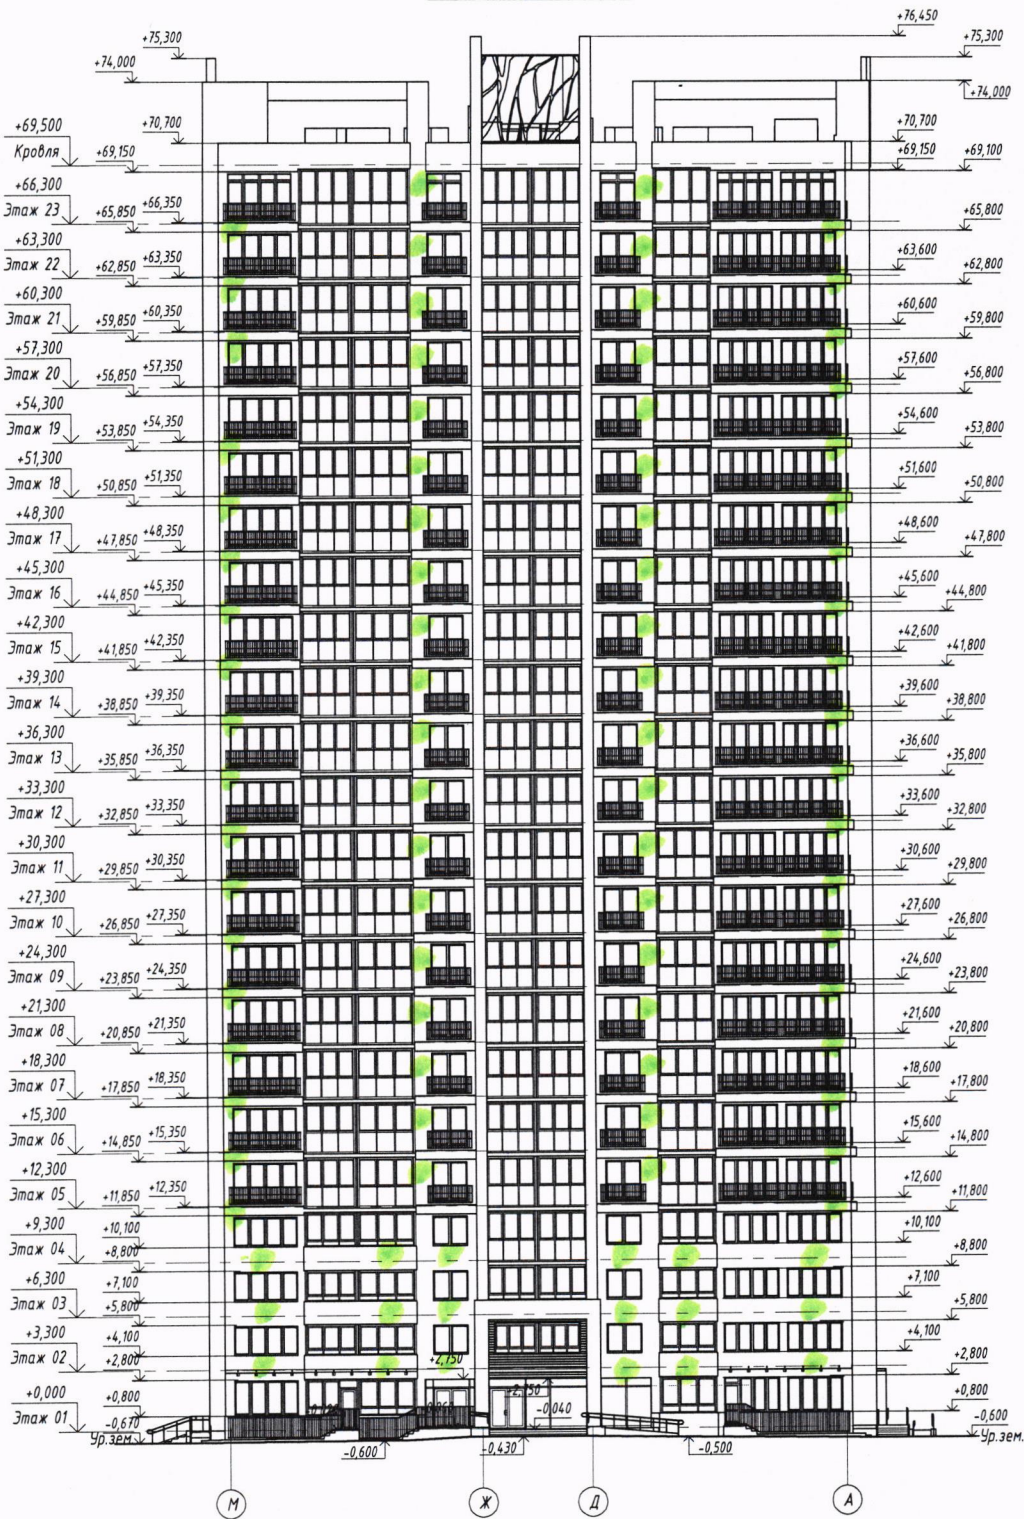

**Водоотведение конденсата внешнего блока кондиционера выполнять через систему канализации квартиры. Установка декоративного короба (экрана) для наружного блока кондиционера должна соответствовать цвету фасада здания. Установка спутниковых антенн предусмотрена на кровле.**

СОГЛАСОВАНО  
ООО «Дубай Проперти Менеджмент»  
Наименование участка  
*27.08.2021 г.*  
М.А.Чернышев

1. Цветовое решение см.л. 30


СОГЛАСОВАНО  
Зам.начальника управления по архитектуре и строительству  
администрации Октябрьского района г.Минска  
*27.08.2021 г.*  
М.А.Чернышев

				7-08.22.2 - AP			
				«Экспериментальный многофункциональный комплекс "Минск-Мир". Проект застройки. 8-я очередь строительства.»			
Изм.	Кол.уч.	Лист № док.	Подпись	Дата	Стадия	Лист	Листов.
Г.АП	Темнова		<i>[Signature]</i>	03.19	С	26	ИООО "Дана Астра"
Разработал	Курилович		<i>[Signature]</i>	03.19			
Проверил	Темнова		<i>[Signature]</i>	03.19			
Утвердил	Кучер		<i>[Signature]</i>	03.19			
Н.контр.	Темнова		<i>[Signature]</i>	03.19	Фасад в осях М-А		

Согласовано:	
Взам. инв. №	
Подп. и дата	
Инв. № подл.	

*ул. Дубинка 13*

Фасад в осях А-М

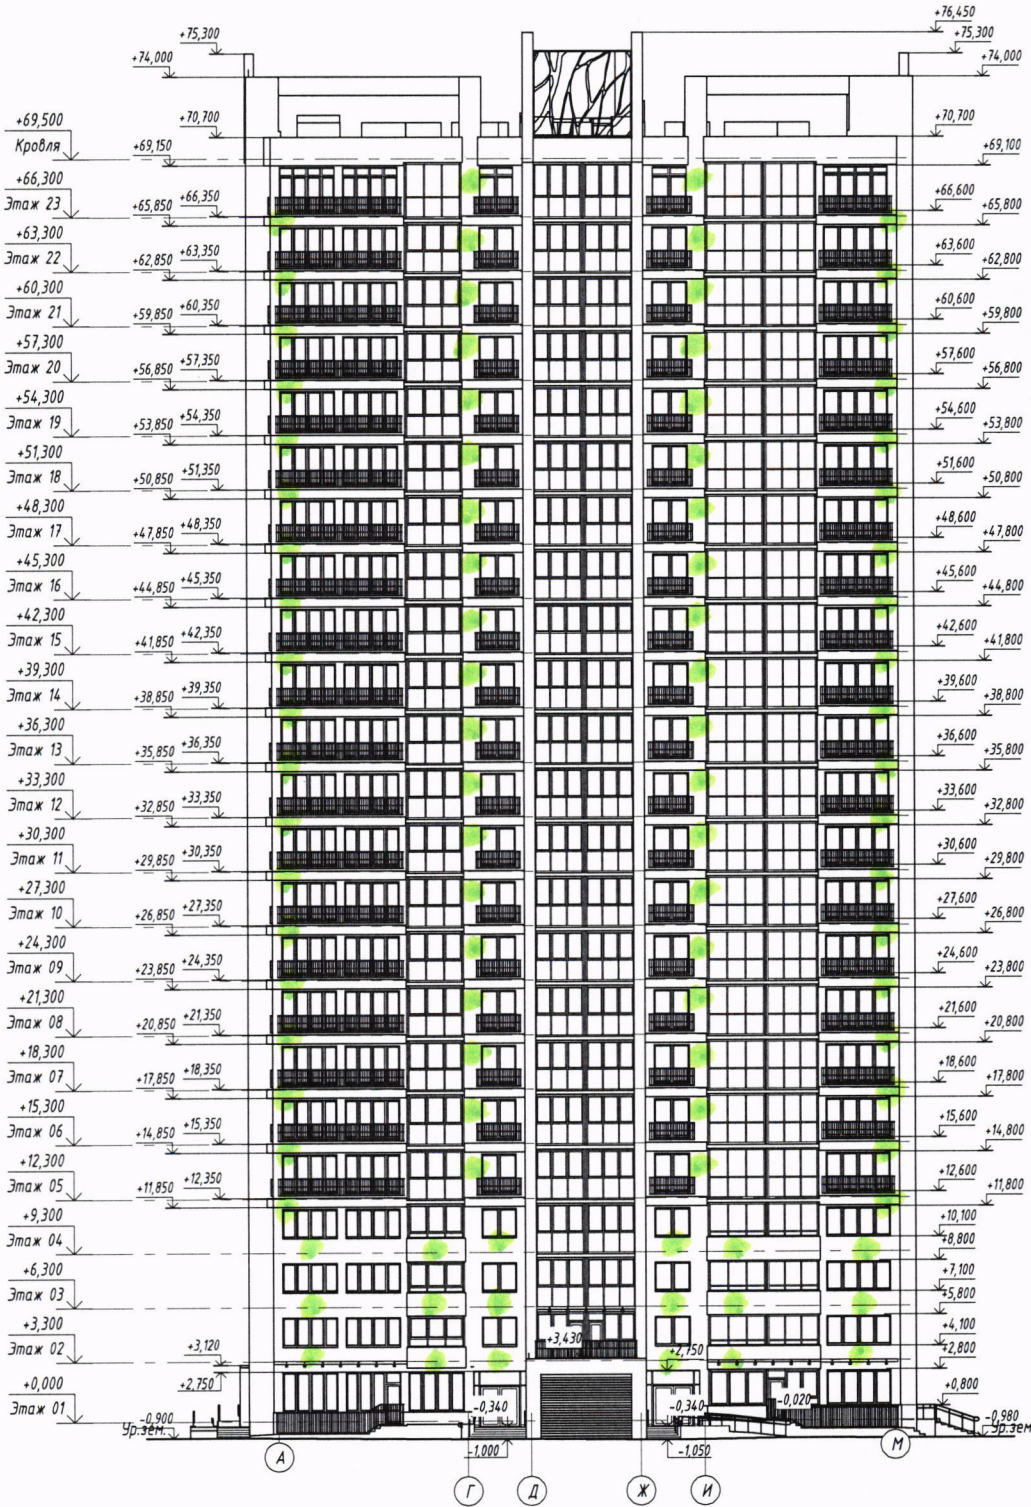

**СОГЛАСОВАНО**  
 ООО «Дубай Проперти Менеджмент»  
 Начальник участка  
*[Signature]* 2021 г.  
 М.А.Чернышев

1. Цветоное решение см.л. 31

**СОГЛАСОВАНО**  
 Зам.начальника управления по архитектуре и строительству  
 администрации Октябрьского района г.Минска  
*[Signature]* 2021 г.  
 М.П. Карпуз


**Водоотведение конденсата внешнего блока кондиционера выполнять через систему канализации квартиры. Установка декоративного короба (экрана) для наружного блока кондиционера должна соответствовать цвету фасада здания. Установка спутниковых антенн предусмотрена на кровле.**

Согласовано:	
Взам. инв. №	
Подп. и дата	
Инв. № подл.	

					7-08.22.2 - AP			
					«Экспериментальный многофункциональный комплекс "Минск-Мир". Проект застройки. 8-я очередь строительства.»			
Изм.	Кол.	Лист	№ док.	Подпись	Дата	Стадия	Лист	Листов
ГАП		Темнова		<i>[Signature]</i>	03.19	С	28	
Разработал		Кирилович		<i>[Signature]</i>	03.19			
Проверил		Темнова		<i>[Signature]</i>	03.19			
Утвердил		Кучер		<i>[Signature]</i>	03.19			
Н.контр.		Темнова		<i>[Signature]</i>	03.19			
Жилой дом №22.2 по г/п						ИООО "Дана Астра"		
Фасад в осях А-М								

*уч. № 22.2.2*

Фасад в осях 8-1

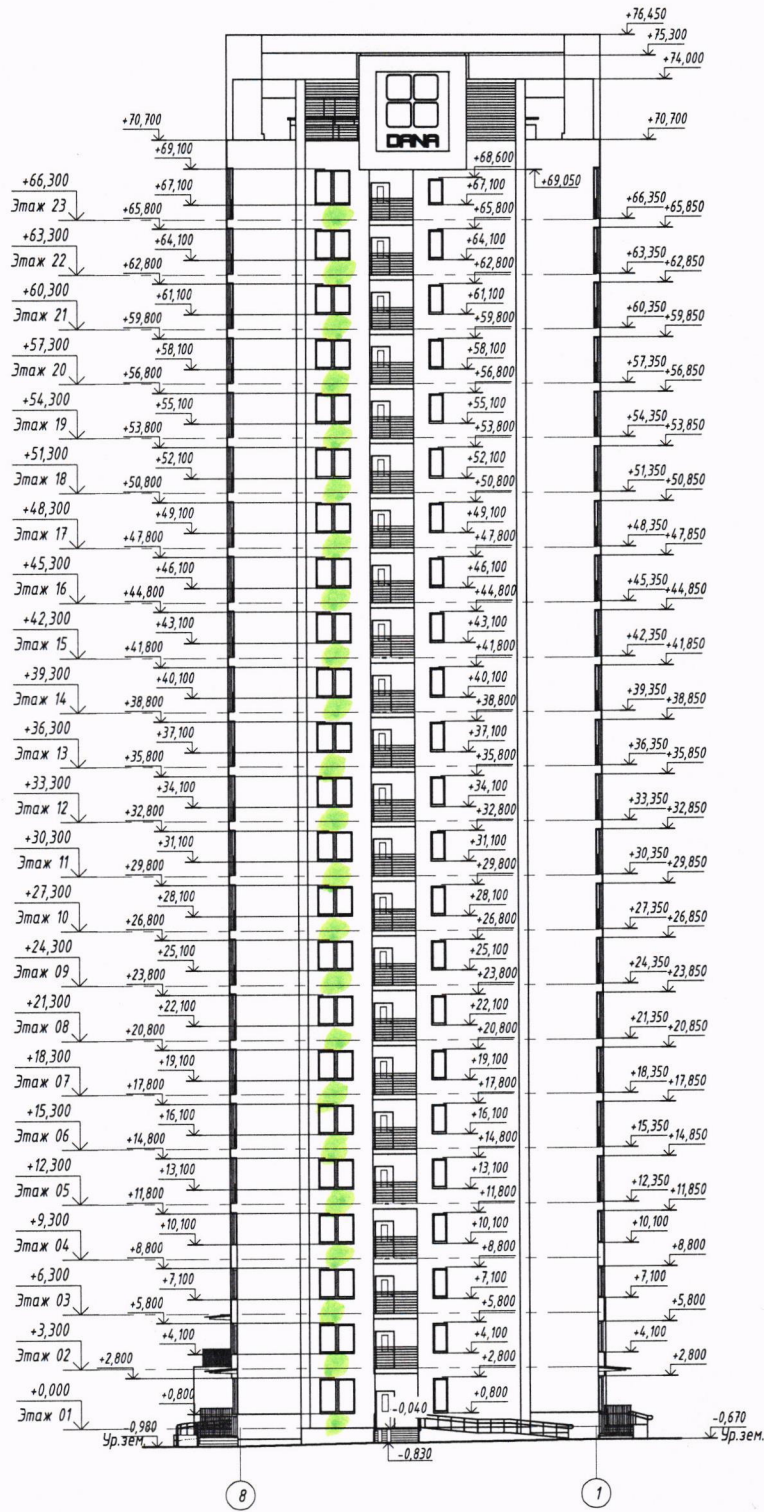

**Водоотведение конденсата внешнего блока кондиционера выполнять через систему канализации квартиры. Установку декоративного короба (экрана) для наружного блока кондиционера должна соответствовать цвету фасада здания. Установка спутниковых антенн предусмотрена на кровле.**

**СОГЛАСОВАНО**  
 ООО «Дубай Групп» и Менеджмент»  
 Начальник участка  
*23* *08* 2021 г.  
 М.А.Чернышев

1. Цветовое решение см.л.31

**СОГЛАСОВАНО**  
 Зам.начальника управления по архитектуре и строительству  
 администрации Октябрьского района г.Минска  
*23* *08* 2021 г.  
 М.С.Карпачев

				7-08.22.2 - AP				
				«Экспериментальный многофункциональный комплекс "Минск-Мир". Проект застройки. 8-я очередь строительства.»				
Изм.	Кол.чч	Лист	№ док.	Подпись	Дата	Стадия	Лист	Листов
ГАП		Темнова		<i>[Signature]</i>	03.19	Жилой дом №22.2 по г/п	С	27
Разработал		Кирилович		<i>[Signature]</i>	03.19			
Проверил		Темнова		<i>[Signature]</i>	03.19			
Утвердил		Кучер		<i>[Signature]</i>	03.19			
Н.контр.		Темнова		<i>[Signature]</i>	03.19	Фасад в осях 8-1		ИООО "Дана Астра"