


ул. Белградская 9.

Фасад в осях 8-1

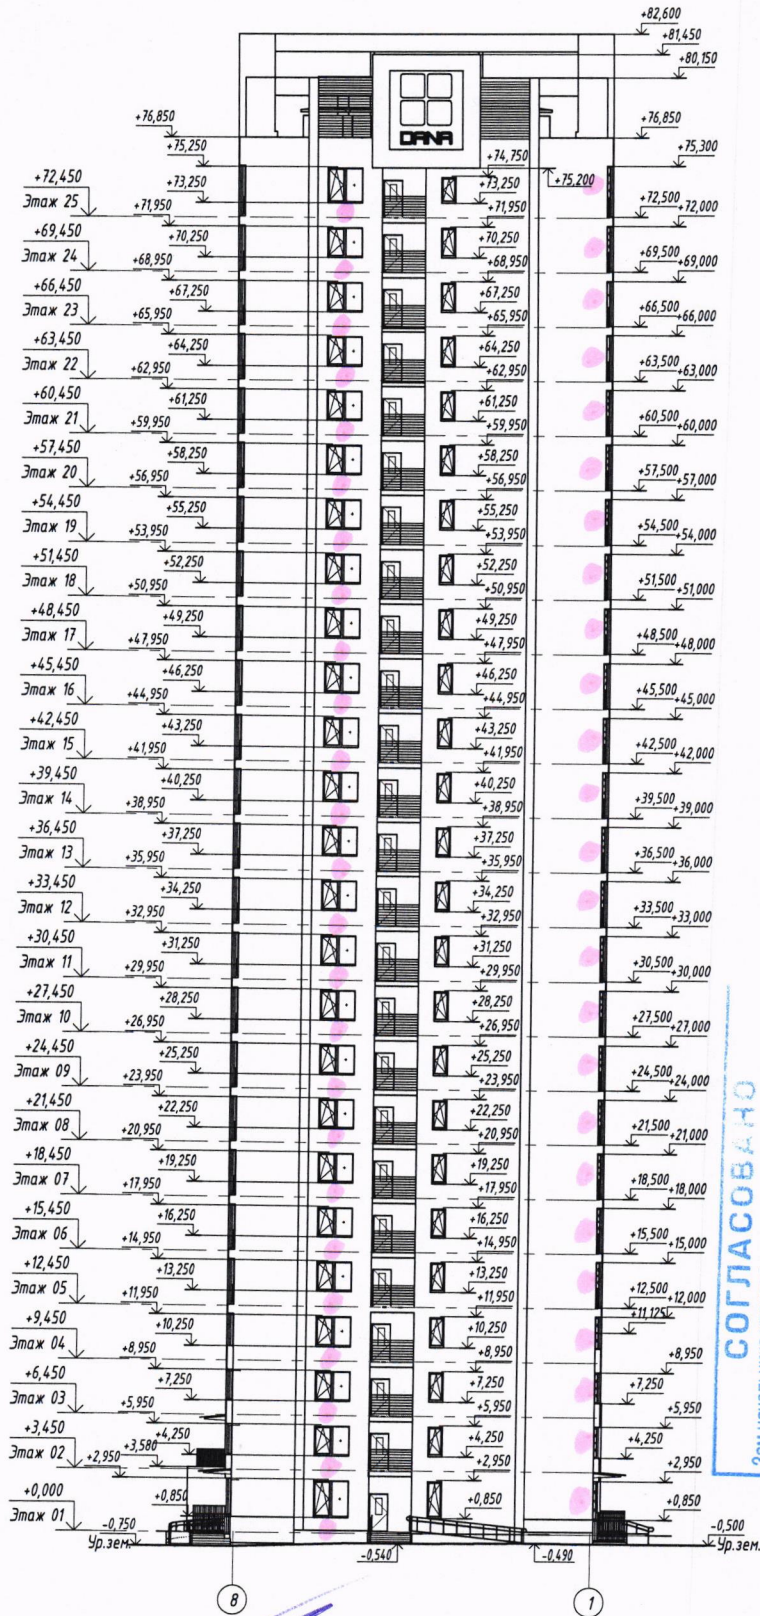

СОГЛАСОВАНО

Зам. начальника управления по архитектуре и строительству,
Администрации Октябрьского района г. Минска

«10» 05 2024 г.
[Signature]

Водоотведение конденсата внешнего блока кондиционера выполнять через систему канализации квартиры. Установка декоративного короба (экрана) для наружного блока кондиционера должна соответствовать цвету фасада здания. Установка спутниковых антенн предусмотрена на кровле.

ООО «Ду Сэй Проект Менеджмент»
Научно-исследовательский институт
«10» 05 2024 г.
И.А. Чернышев


1. Цветовое решение см. л. 31

Составление:	
Инв. № подл.	
Подп. и дата	
Взам. инв. №	

7-16.29.2 - AP					
«Экспериментальный многофункциональный комплекс "Минск-Мир". Проект застройки 16-я очередь строительства.»					
Изм.	Коллч	Лист	№ док	Подпись	Дата
ГАП	Темнова				01.20
Разработал	Кирилович				01.20
Проверил	Темнова				01.20
Утвердил	Кучер				01.20
Н.контр.	Темнова				01.20
Жилой дом №29.2 по г/п			Страница	Лист	Листов
Фасад в осях 8-1			С	27	
			ИООО "Дана Астра"		

ул. Венгравская, 9

Фасад в осях 1-8

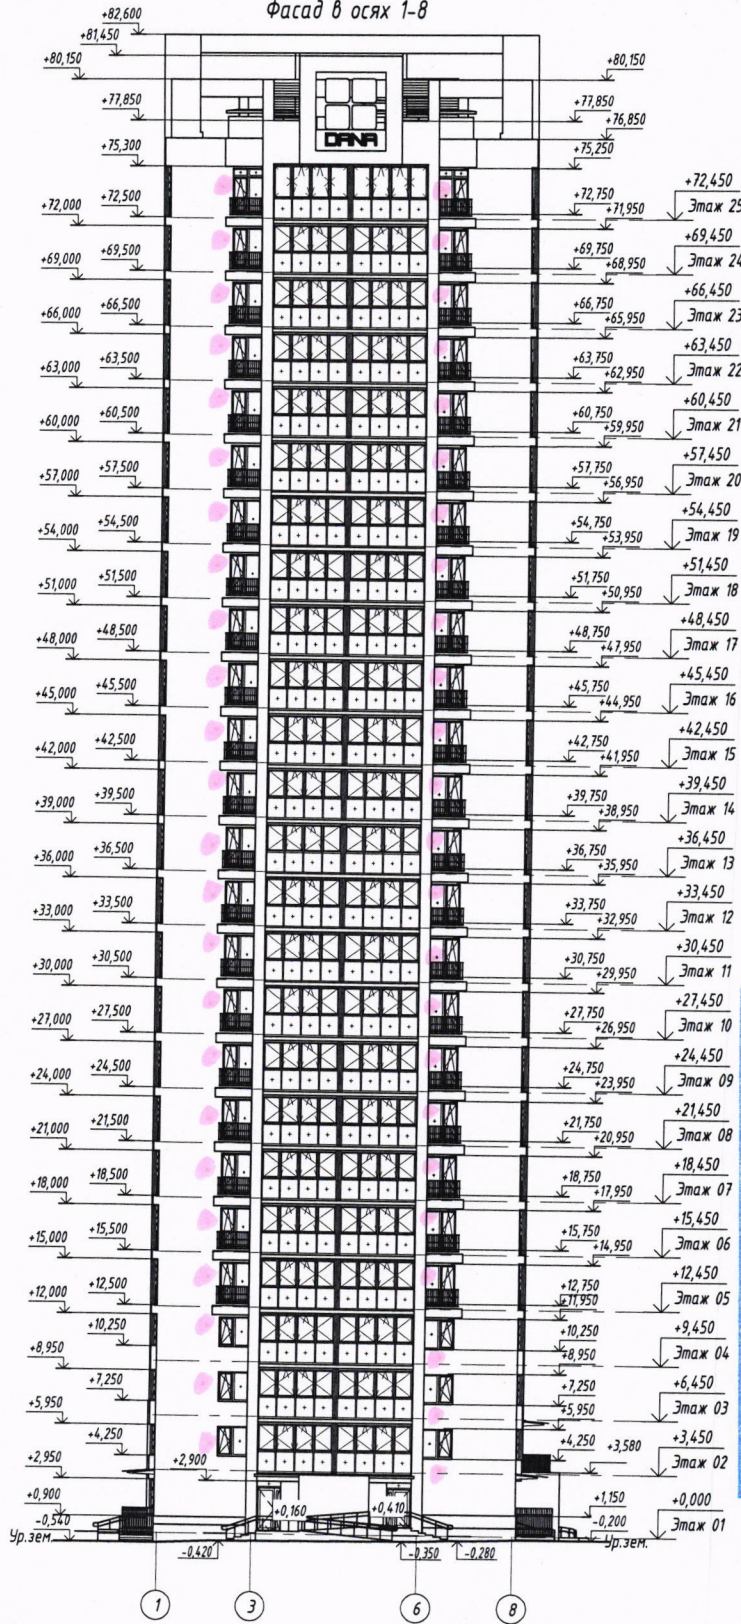

Водоотведение конденсата внешнего блока кондиционера выполнять через систему канализации квартиры. Установку декоративного короба (экрана) для наружного блока кондиционера должна соответствовать цвету фасада здания. Установка спутниковых антенн предусмотрена на кровле.

СОГЛАСОВАНО

Зам. начальника управления по архитектуре и строительству администрации Октябрьского района г. Минска

10» 05 2022
С. П. С. Купец


СОГЛАСОВАНО
ООО «Дубай Проперти Менеджмент»
Начальник участка
10» 05 2022
М.А. Чернышев

1. Цветовое решение см. л. 30

Согласовано:	
Изм. № подл.	
Подп. и дата	
Взам. инв. №	

						7-16.29.2 - AP			
						«Экспериментальный многофункциональный комплекс "Минск-Мир". Проект застройки. 16-я очередь строительства.»			
Изм.	Кол.чч	Лист	№ док.	Подпись	Дата	Жилой дом №29.2 по э/п	Стадия	Лист	Листов
ГАП	Теннова			<i>[Signature]</i>	01.20	Фасад в осях 1-8	C	29	ИООО "Дана Астра"
Разработал	Курилович			<i>[Signature]</i>	01.20				
Проверил	Теннова			<i>[Signature]</i>	01.20				
Утвердил	Кучер			<i>[Signature]</i>	01.20				
Н.контр.	Теннова			<i>[Signature]</i>	01.20				

ул. Велюрская 9
Фасад в осях А-М

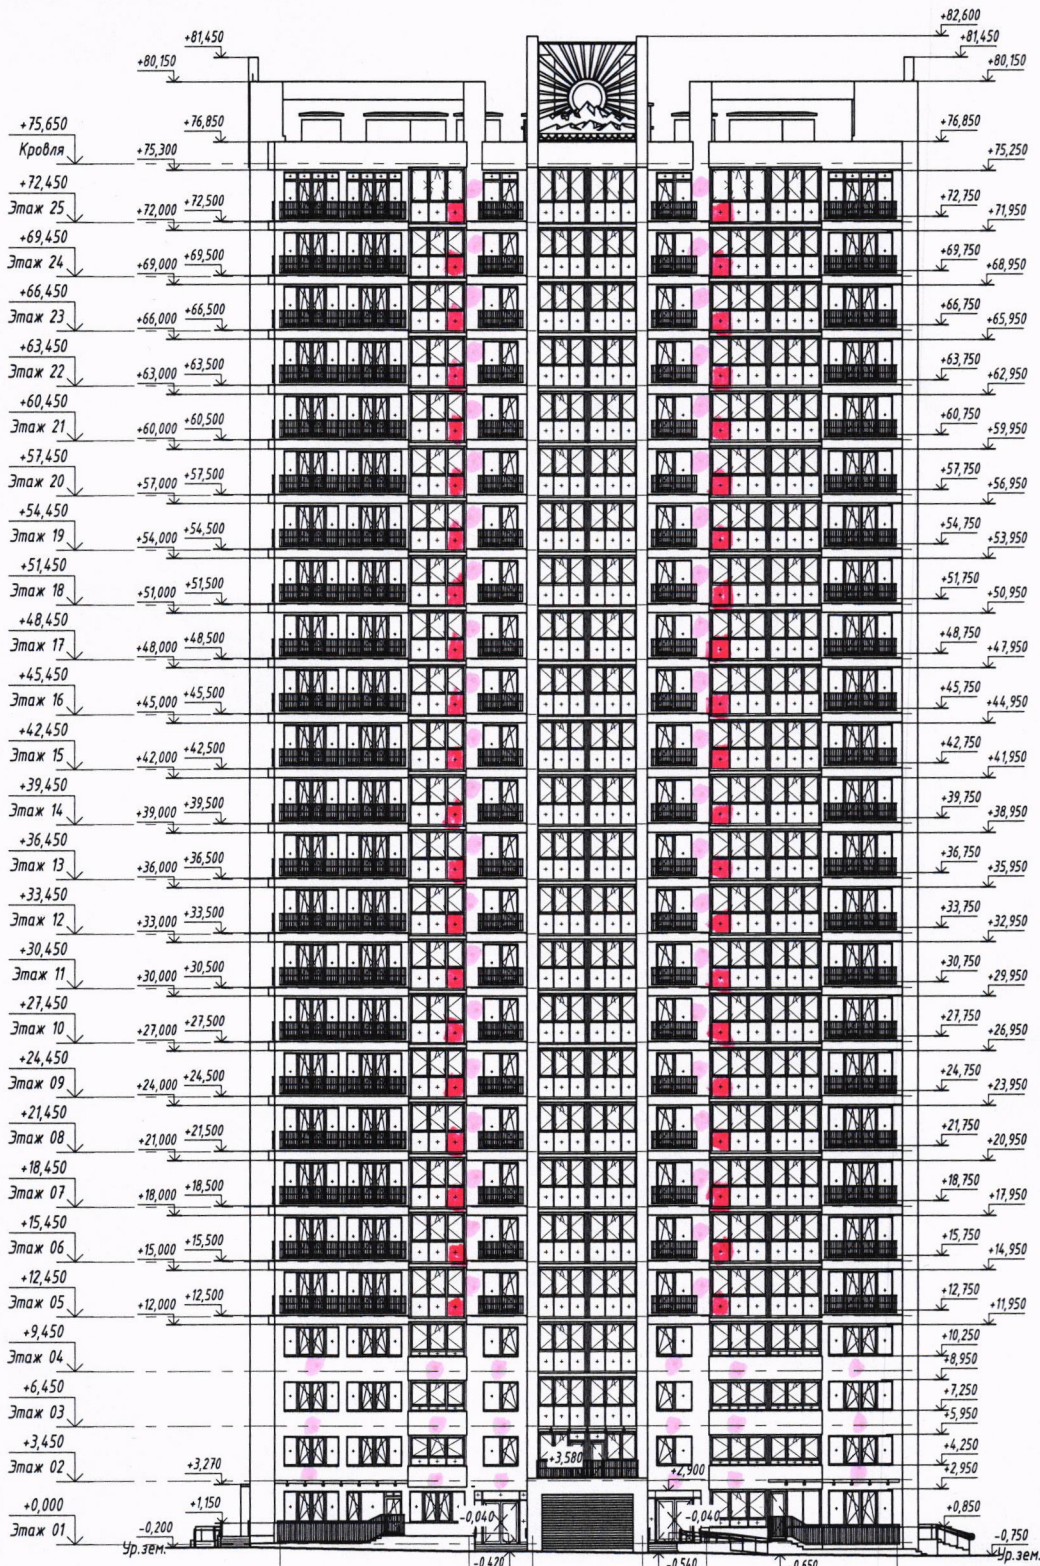

Водоотведение конденсата внешнего блока кондиционера выполнять через систему канализации квартиры. Установка декоративного короба (экрана) для наружного блока кондиционера должна соответствовать цвету фасада здания. Установка спутниковых антенн предусмотрена на кровле.

Согласовано:
Взам. инв. №
Подп. и дата
Инв. № подл.

СОГЛАСОВАНО
Зам. начальника управления по архитектуре и строительству
администрации Октябрьского района г. Минска

«10» 03 2022 г.
[Signature]

СОГЛАСОВАНО
ООО «Дубай Групп»
Начальник отдела
«10» 03 2022 г.
[Signature]
М.А. Чернышев

1. Цветоое решение см. л. 31

					7-16.29.2 - AP			
					«Экспериментальный многофункциональный комплекс "Минск-Мир". Проект застройки. 16-я очередь строительства.»			
Изм.	Кол-во	Лист	№ док.	Подпись	Дата	Статус	Лист	Листов
ГАП	Темнова			<i>[Signature]</i>	01.20	Жилой дом №29.2 по з/п	С	28
Разработал	Кирилович			<i>[Signature]</i>	01.20			
Проверил	Темнова			<i>[Signature]</i>	01.20	Фасад в осях А-М	ИОО "Дана Астра"	
Утвердил	Кучер			<i>[Signature]</i>	01.20			
Н.контр.	Темнова			<i>[Signature]</i>	01.20			