


ул. Луцкая, 26

Водоотведение конденсата внешнего блока кондиционера выполнять через систему канализации квартиры. Установка декоративного короба (экрана) для наружного блока кондиционера должна соответствовать цвету фасада здания. Установка спутниковых антенн предусмотрена на кровле.

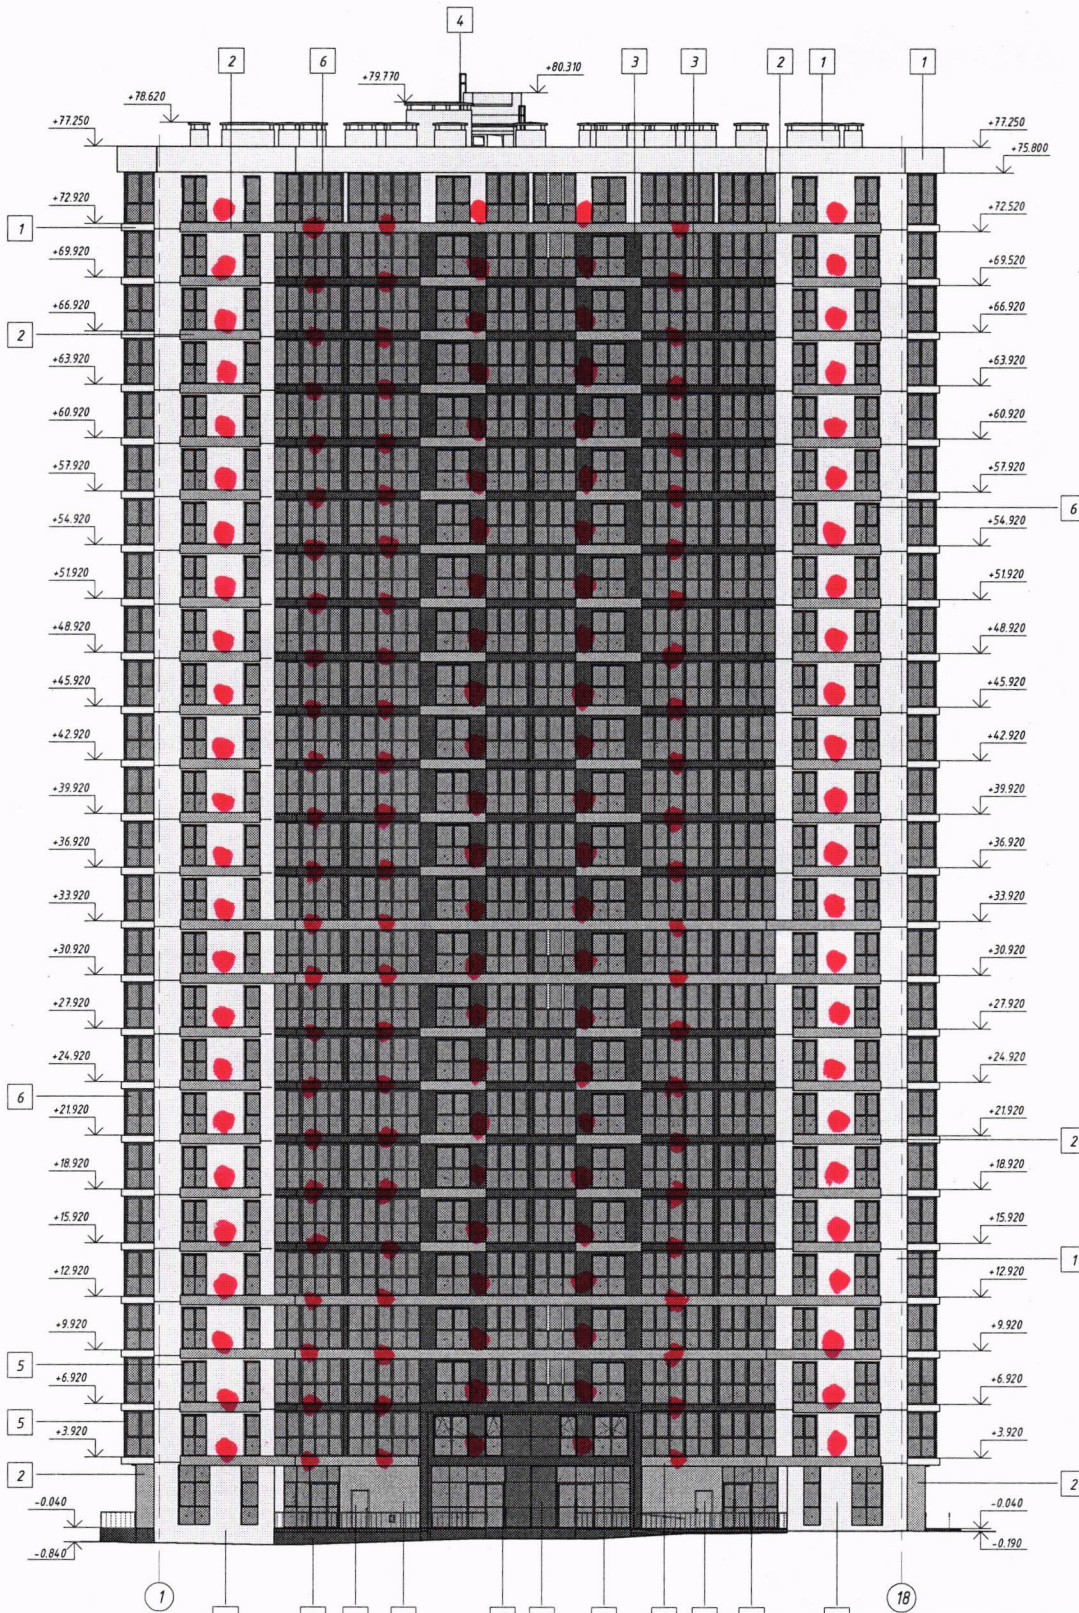

Согласовано: _____
 М.П. № _____
 Подпись и дата: _____

ООО «Дубай Проперти Менеджмент»
СОГЛАСОВАНО
 отдел перепланировок


«А» 03 2023.
 [Signature] Б.С.Таруцкий
 ф.и.о. подпись

СОГЛАСОВАНО
 Начальник управления по архитектуре и строительству администрации Октябрьского района г.Минска

1. Ведомость наружной отделки см. лист 22.
 2. Цветовое решение фасадов 16-х, А-К, М-А, ок. 20.21.
 [Signature] 03 2023
 А.С. Карпачев

		7-13.10.10 АР-1	
Э	-	Нов	07.21
Изм.	Кол.	Лист	№ док.
ГАП	Вялков	07.21	07.21
Утвердил	Гордина	07.21	07.21
Проверил	Козловская	07.21	07.21
Разработал	Максимова	07.21	07.21
Н.контр.	Вялков	07.21	07.21
Экспериментальный многофункциональный комплекс «Минск-Мир». Проект застройки. 13-я очередь строительства. Жилой дом №10.10 по г/п.			Страницы
Жилой дом №10.10 по г/п.			Лист
Цветовое решение фасадов в осях 1-18			Листов
			19
			ИООО "Дана Астра"

ул. Лученка, 26

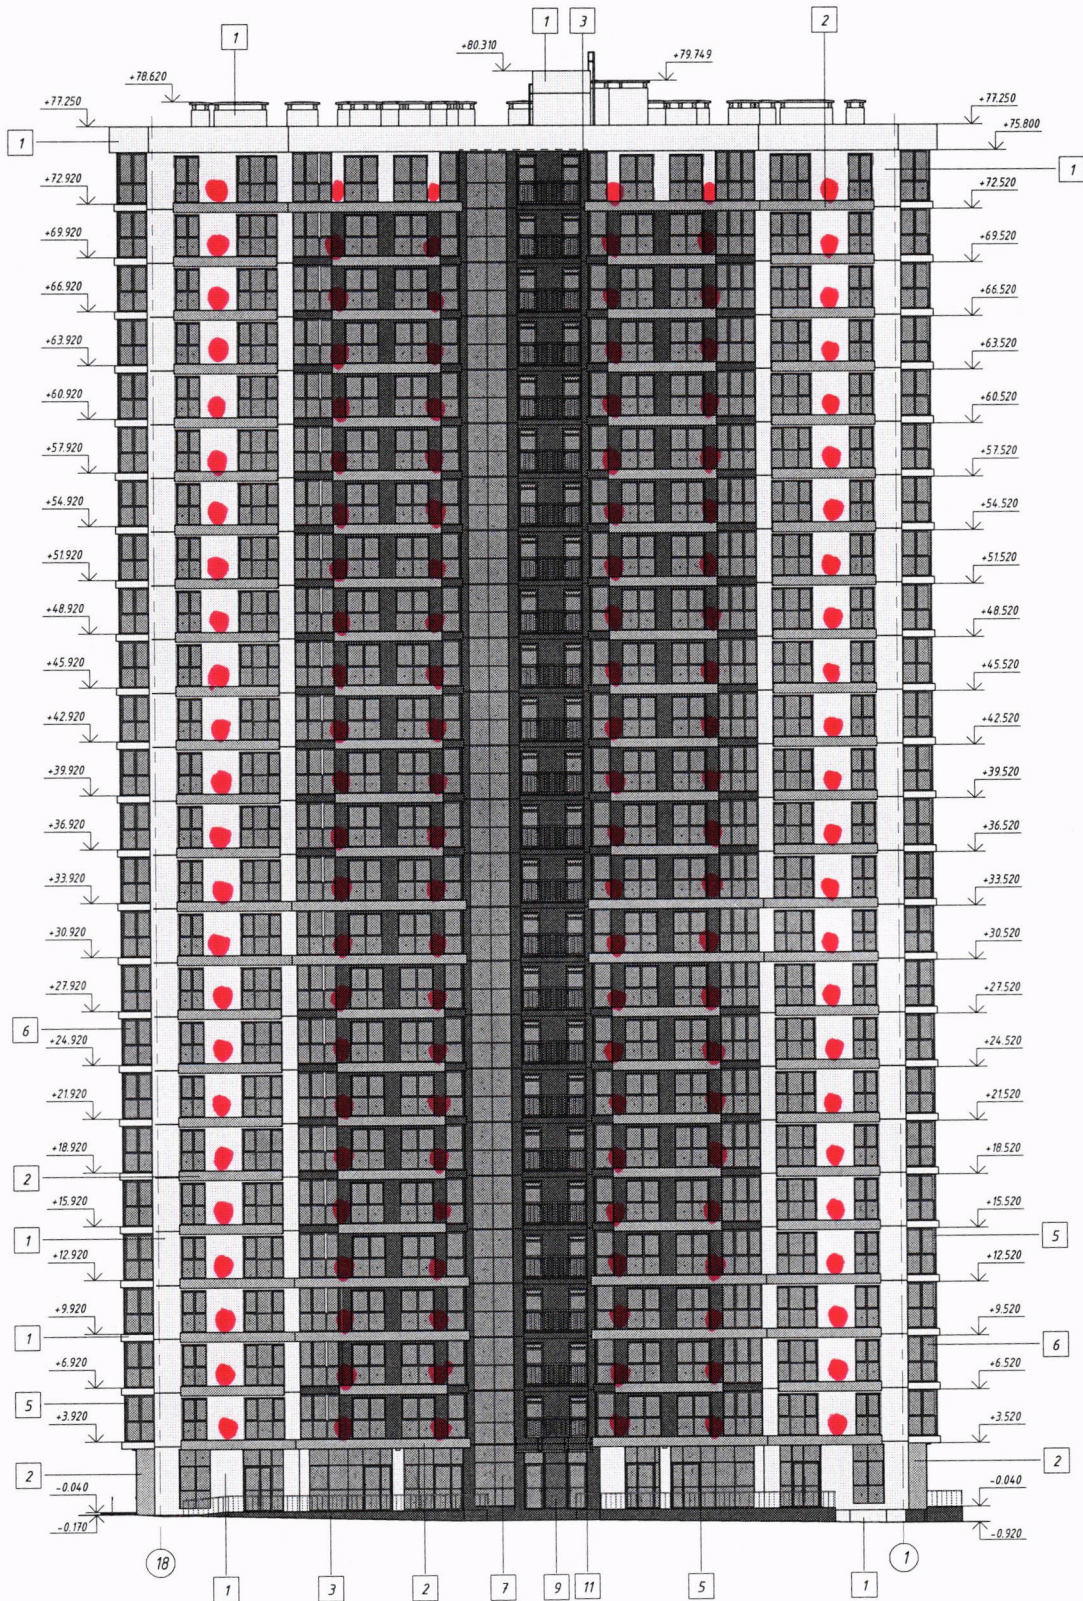

ООО «Дубай Проперти Менеджмент»

СОГЛАСОВАНО

отдел перепланировок

«17» 03 2023г.

[Signature]
ФИО подпись

СОГЛАСОВАНО
Начальник управления по архитектуре и строительству администрации Октябрьского района г.Минска



1. Ведомость наружной отделки см. лист 22.
2. Цветовое решение фасадов в в. о. см. лист 19.

03 2023г.
[Signature]

				7-13.10.10 AP-1	
				Экспериментальный многофункциональный комплекс «Минск-Мир».	
				Проект застройки.	
				13-я очередь строительства. Жилой дом №10.10 по г/п.	
Э	Изм.	Кол.ч.	Лист № док.	Подпись	Дата
ГАП	Волков	2	07.21	<i>[Signature]</i>	07.21
Утвердил	Гардина	2	07.21	<i>[Signature]</i>	07.21
Проверил	Козловская	2	07.21	<i>[Signature]</i>	07.21
Разработала	Максимова	2	07.21	<i>[Signature]</i>	07.21
Н.контр.	Волков	2	07.21	<i>[Signature]</i>	07.21
				Жилой дом №10.10 по г/п.	
				Цветовое решение фасадов в осях 18-1	
				С 20	
				ИООО «Дана Астра»	

Создано: _____
Согласовано: _____
Взят инв. № _____
Подп. и дата _____
Инд. № подл. _____

ул. Лутенка, 26

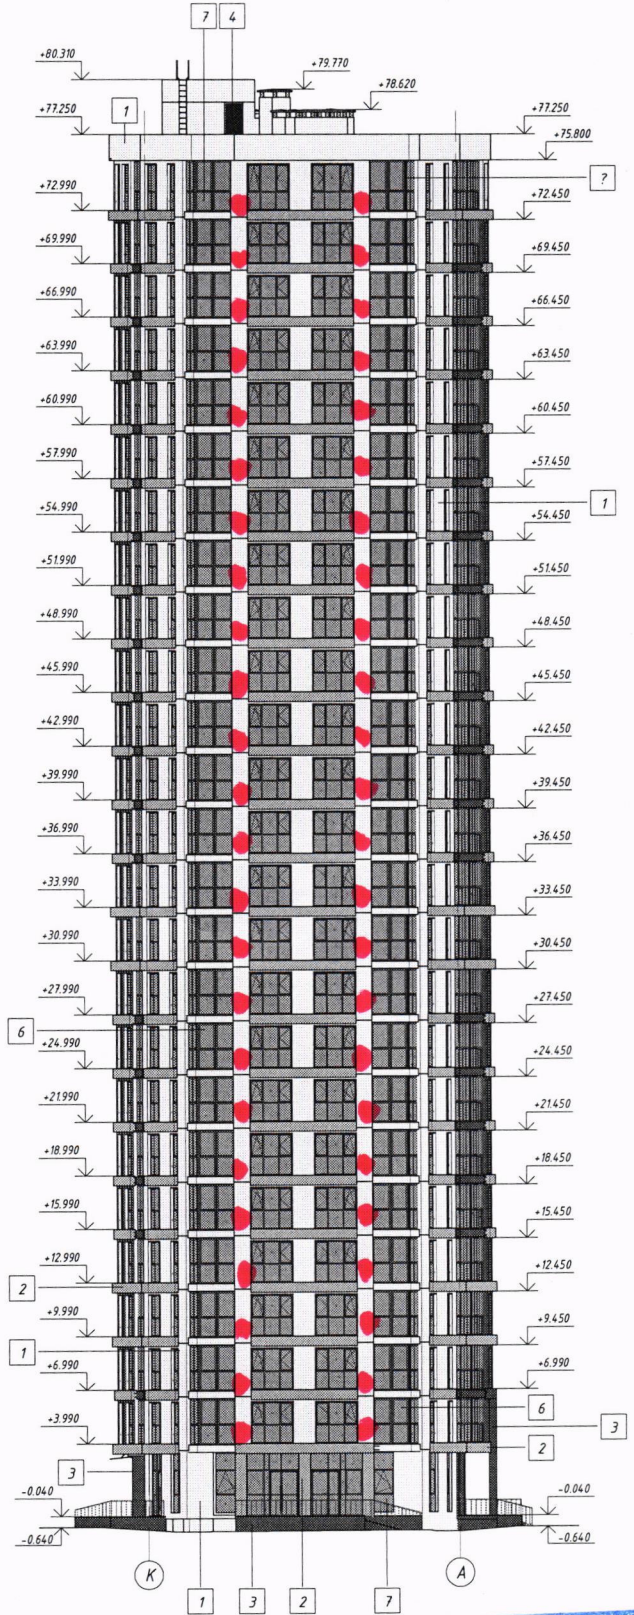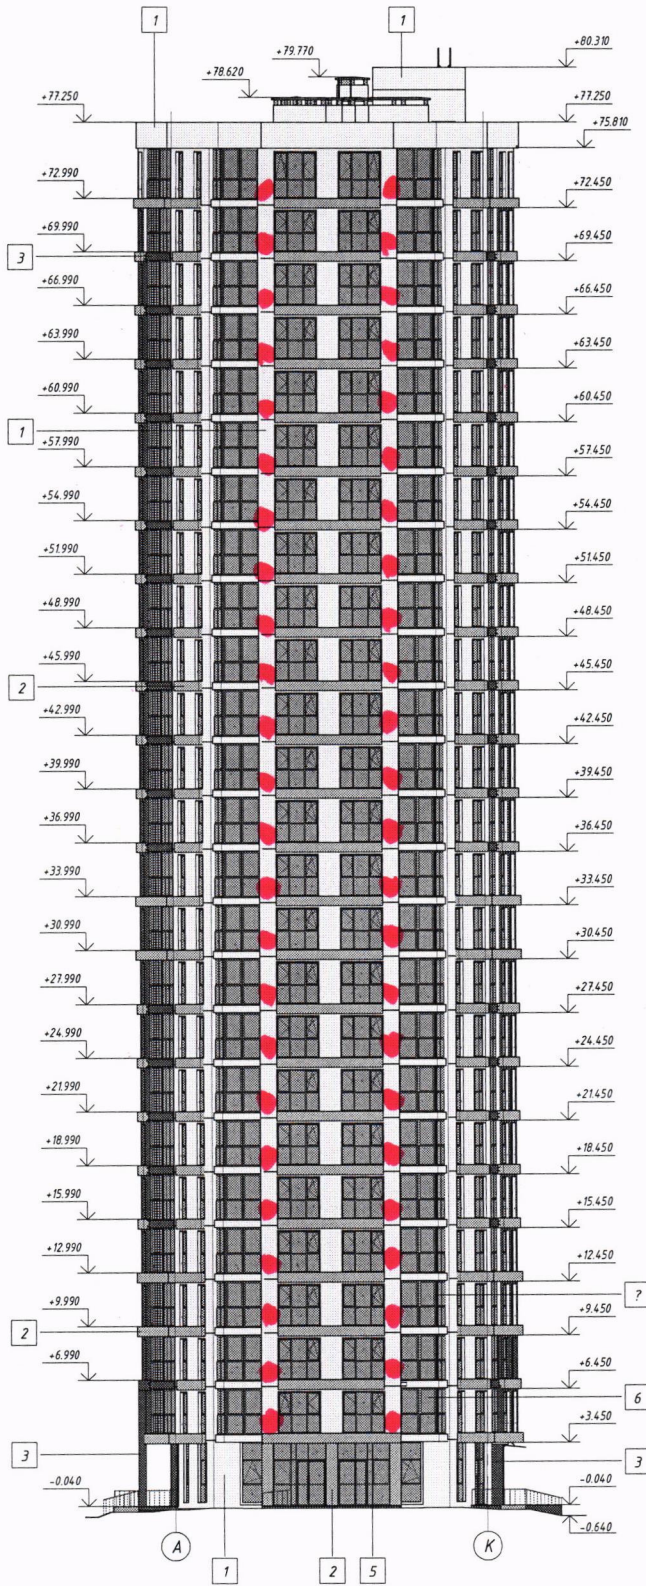

ООО «Дубай Проперти Менеджмент»
СОГЛАСОВАНО
 отдел перепланировок
 «17» 03 2023

СОГЛАСОВАНО
 Начальник управления по архитектуре и строительству
 администрации Октябрьского района г.Минска
 13.10.2023
 И.О.С. Карпов

1. Ведомость наружной отделки см. лист 18, в. 1, листы 19, 20.
2. Цветовое решение фасадов 1-18, в. 1, листы 19, 20.

Согласовано:
 Власт. инв. №
 Лист. и дата
 Инв. № посл.

В. В. Карпов
 подпись

					7-13.10.10 AP-1	
Э	-	Нов	07.21	Экспериментальный многофункциональный комплекс «Минск-Мир».		
Изм.	Кол.ч	Лист	№ док	Подпись	Дата	Проект застройки.
						13-я очередь строительства. Жилой дом №10.10 по г/п.
ГАП	Волков	07.21			Жилой дом №10.10 по г/п.	Стадия
Утвердил	Гордина	07.21			С	Лист
Проверил	Козловская	07.21			21	
Разработал	Максимова	07.21			Цветовое решение фасадов в осях А-К, К-А	
Н.контр.	Волков	07.21			ИООО "Дана Астра"	