


г. Андегова, 10.

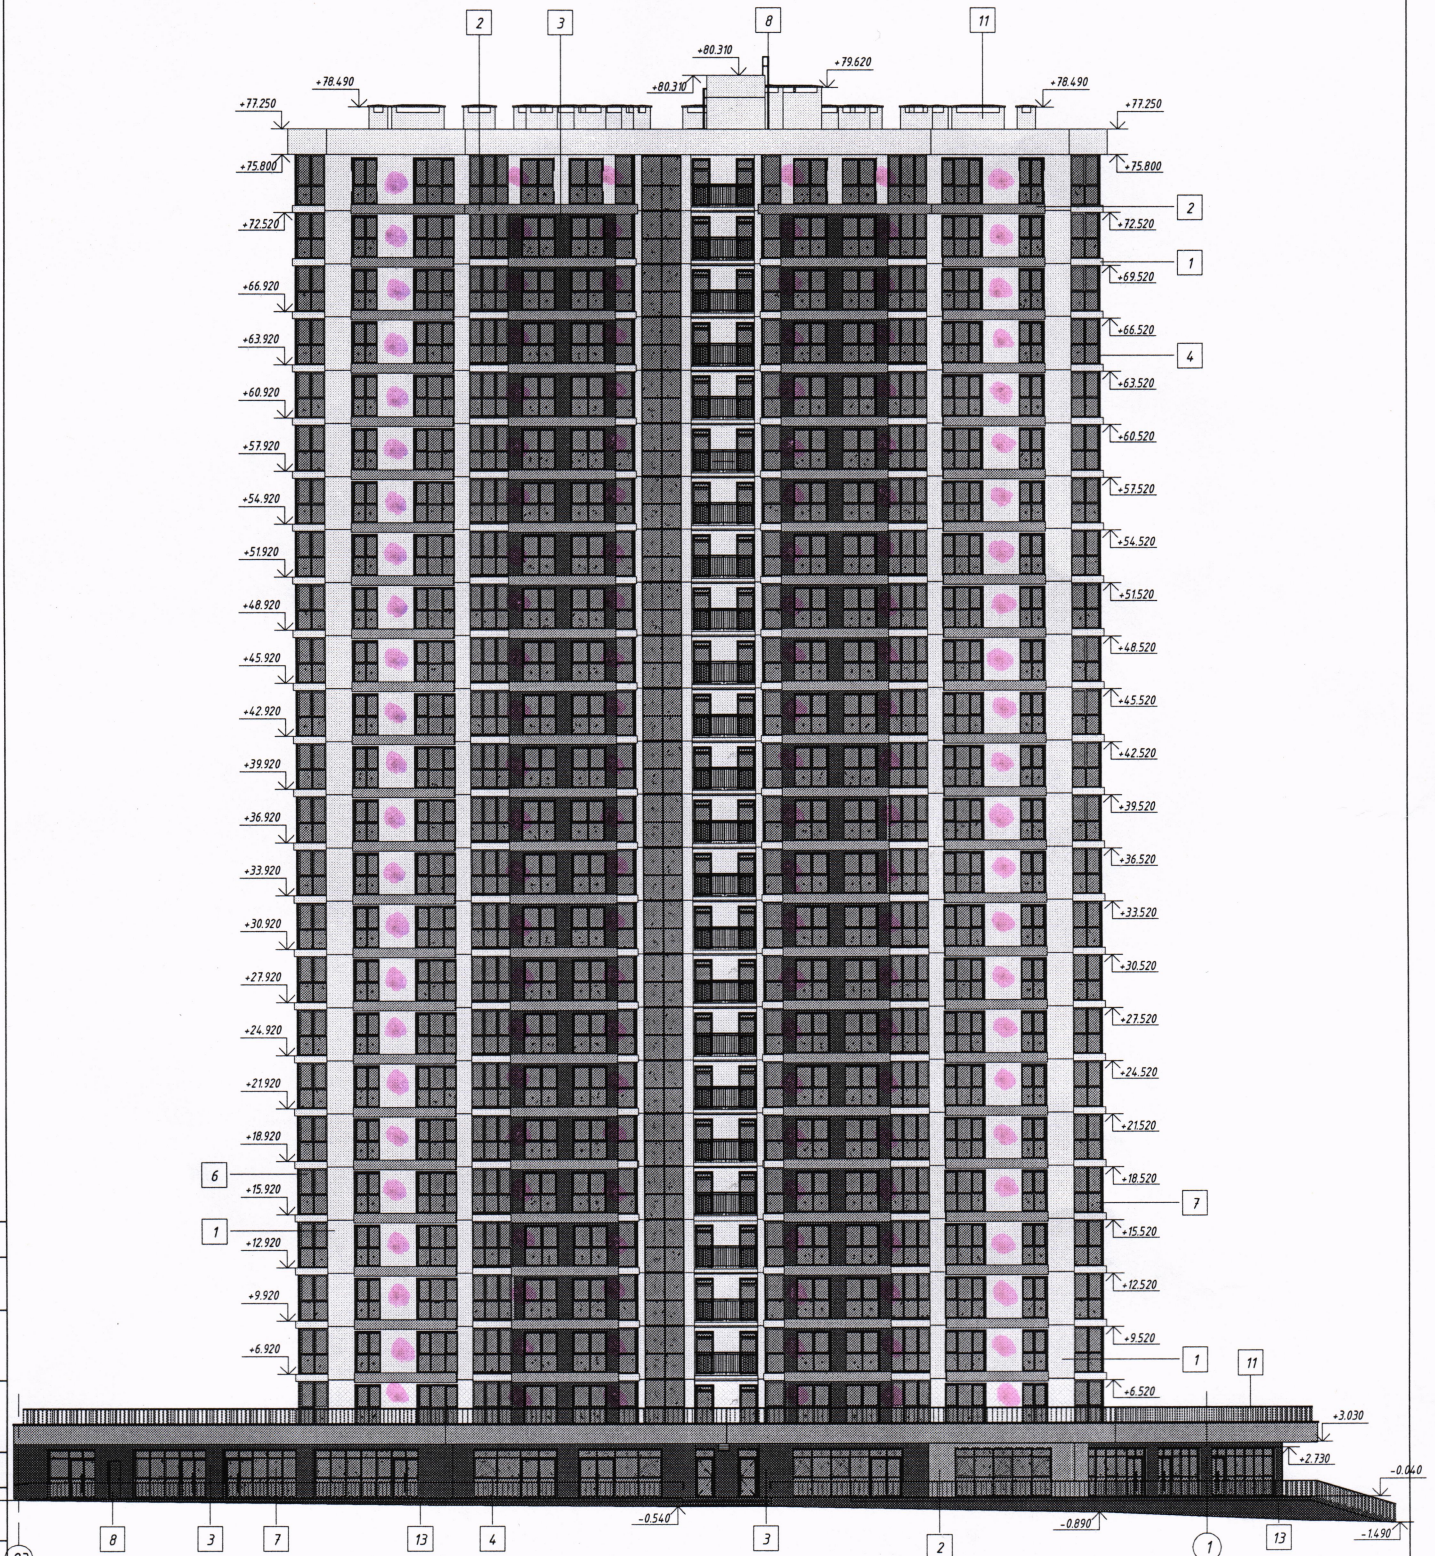

ООО «Хэппи Планет»
СОГЛАСОВАНО
отдел перепланировок

«05» 05 2024
Е. С. Тарасевич
подпись


СОГЛАСОВАНО
Зам. начальника управления по архитектуре и строительству
администрации Октябрьского района г. Минска
20.05.24
Е. Ильинский

1. Ведомость наружной отделки см. лист 17.
2. Цветовое решение фасадов №23 см. лист 15.
3. Цветовое решение фасадов А-П, Н-А см. лист 16.

Согласовано:
Изм. № подл.
Лист
Дата
Подп. и дата
Взам. инв. №

7-13.10.6- AP2			
Экспериментальный многофункциональный комплекс «Минск-Мир» Проект застройки.			
13-я очередь строительства. Жилой дом №10.6 по г/п.			
Жилой дом №10.6 по г/п.		С	15
Цветовое решение фасадов 23-1		ИООО "Дана Астра"	
Изм.	Кол.чч	Лист	Листов
№ док.	№ док.	№ док.	№ док.
Подпись	Подпись	Дата	Дата
ГАП	Волков	08.21	08.21
Утвердил	Гардина	08.21	08.21
Проверил	Козловская	08.21	08.21
Разработал	Максимова	08.21	08.21
Н.контр.	Волков	08.21	08.21

ул. Анцеевская, 10

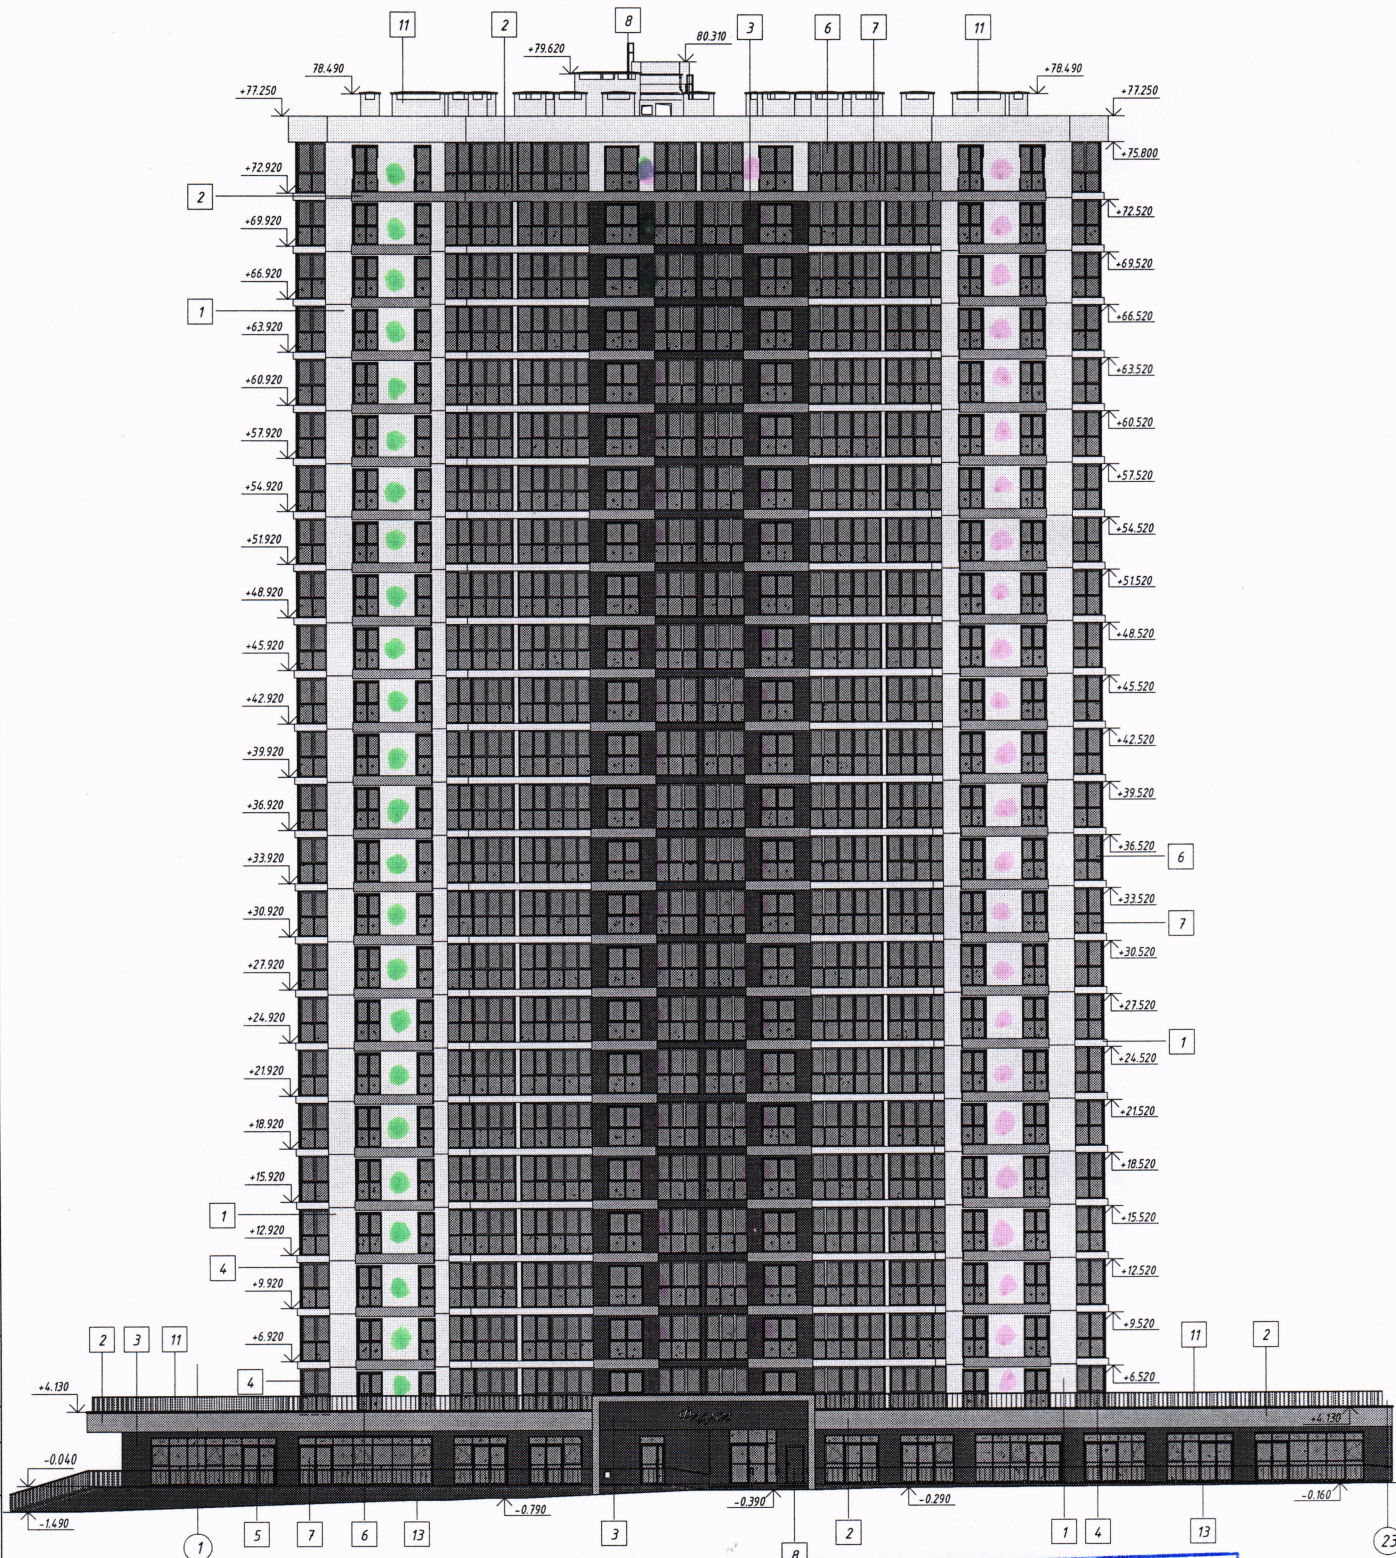

Согласовано:

ООО «Хэппи Планет»
СОГЛАСОВАНО

отдел перепланировок
«05» 01 2024 г.



[Signature]
Ф.И.О. Подпись

СОГЛАСОВАНО
Заместитель управления по архитектуре и строительству
2. Цветовое решение фасада
Администрации Октябрьского района г. Минска
«05» 01 2024 г.
[Signature]

				7-13.10.6-AP2		
				Экспериментальный многофункциональный комплекс «Минск-Мир».		
				Проект застройки:		
				13-я очередь строительства. Жилой дом №10.6 по г/п.		
				Жилой дом №10.6 по г/п.		
				Цветовое решение фасада 1-23		
				ИООО "Дана Астра"		
Изм.	Коллч	Лист	№ док	Подпись	Дата	Страница
4	-	Нов		<i>[Signature]</i>	08.21	14
ГАП	Волков			<i>[Signature]</i>	08.21	
Утвердил	Гордина			<i>[Signature]</i>	08.21	
Проверил	Козловская			<i>[Signature]</i>	08.21	
Разработал	Максимова			<i>[Signature]</i>	08.21	
Н.контр.	Волков			<i>[Signature]</i>	08.21	

Инд. № подл. Лист и дата Взам инв. №

ул. Агафова, 10

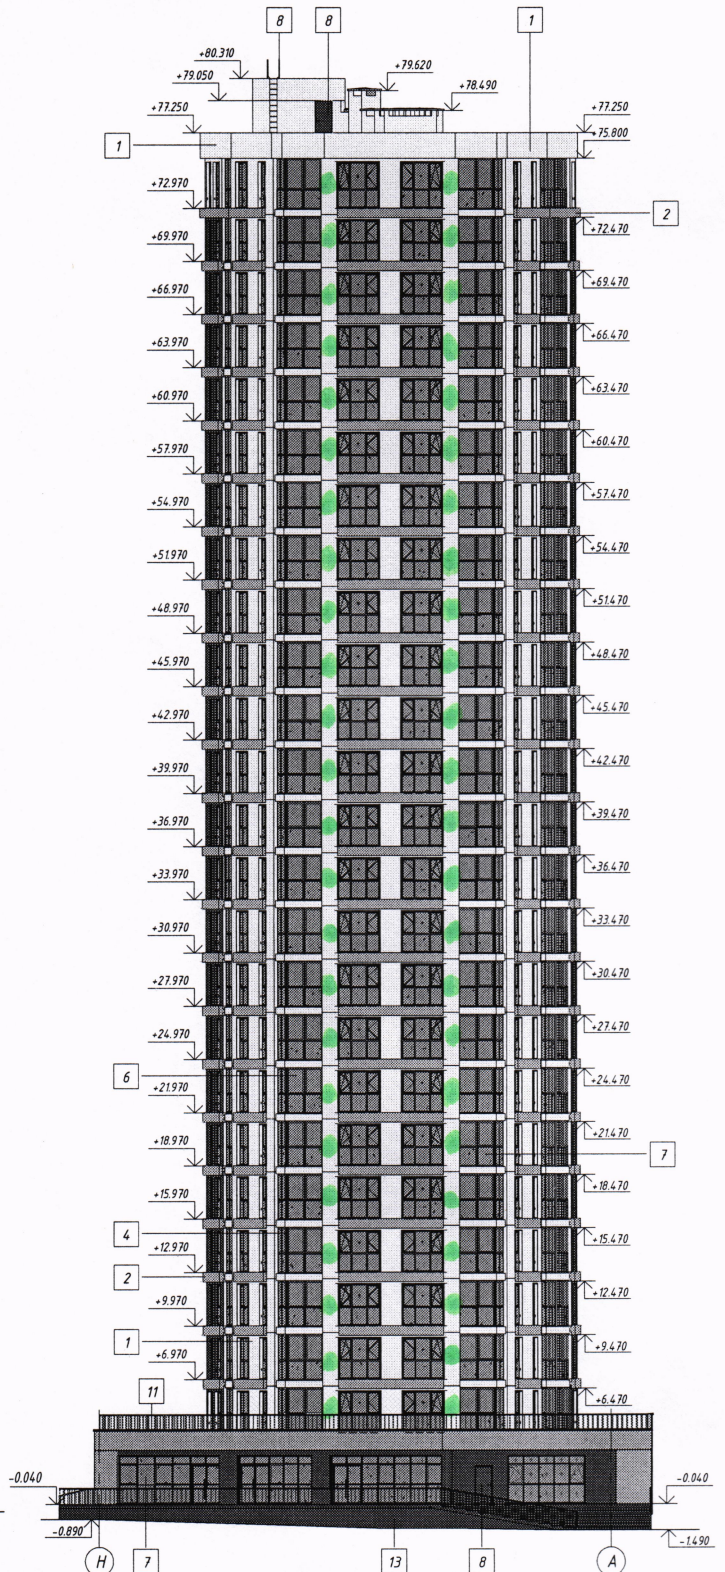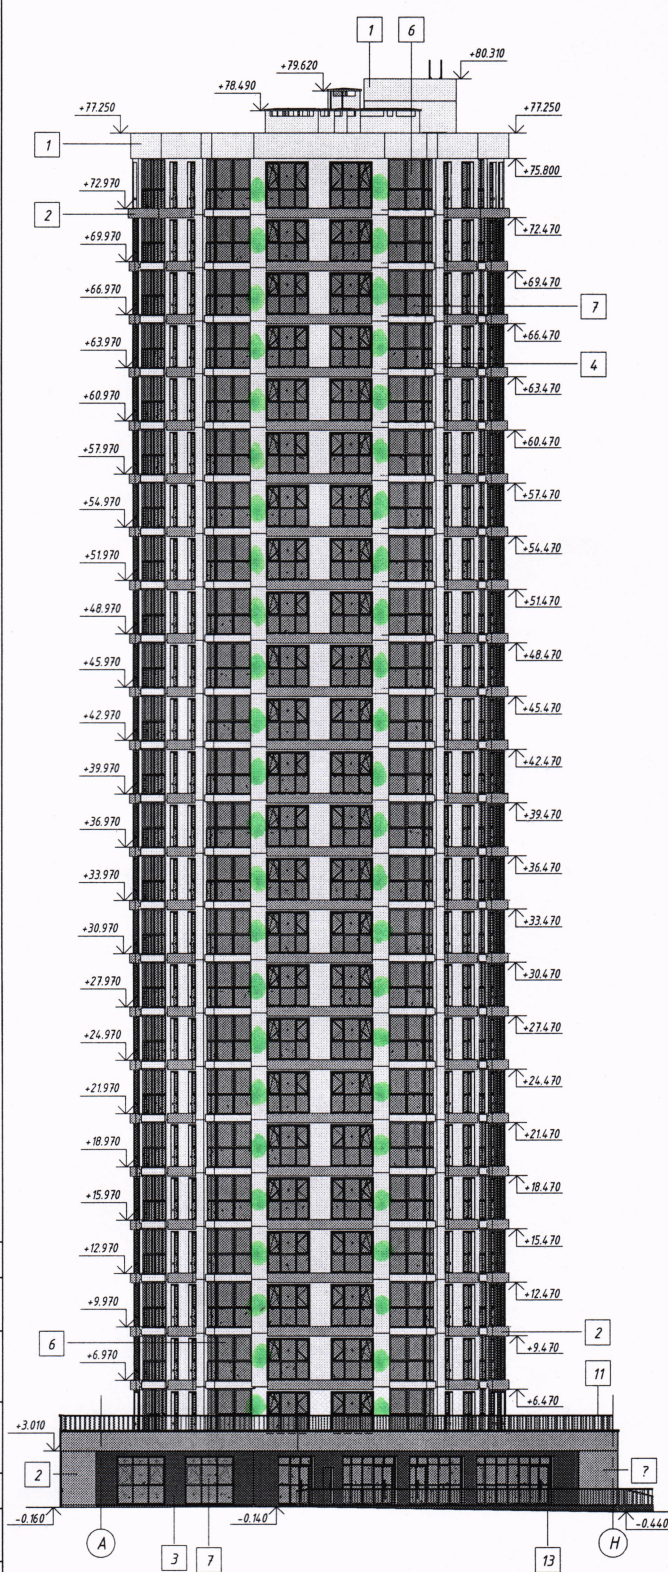

ООО «Хэппи Планет»
СОГЛАСОВАНО
отдел перепланировок
«05» 01 2024 г.

СОГЛАСОВАНО
Зам. начальника управления по архитектуре и строительству
администрации Октябрьского района г. Минска
1. Ведомость наружной отделки с. лист 17
2. Цветовое решение фасадов 1-ЭЭУ3-1 с. листы 15, 16
01 2024 г.
Ильинский

(Signature)
Ф.И.О. подпись

7-13.10.6- AP2			
Экспериментальный многофункциональный комплекс «Минск-Мир».			
Проект застройки.			
13-я очередь строительства. Жилой дом №10.6 по з/п.			
Жилой дом №10.6 по з/п.		Стадия	Лист / Листов
		С	16
Цветовое решение фасадов А-Н, Н-А		ИООО "Дана Астра"	

Согласовано:	Взам. инв. №
Согласовано:	Лист / дата
Инв. № подл.	Подпись