

**Водоотведение конденсата наружного блока кондиционера выполнять через систему канализации квартиры. Установка декоративного короба (экрана) для наружного блока кондиционера должна соответствовать цвету фасада здания. Установка спутниковых антенн предусмотрена на кровле.**


ООО «Хэппи Планет»  
СОГЛАСОВАНО

отдел перепланировок  
«08» 02 2024 г.

ул. Л. Левича, 7

Судак В.В.  
Ф.И.О.

*[Подпись]*  
Подпись

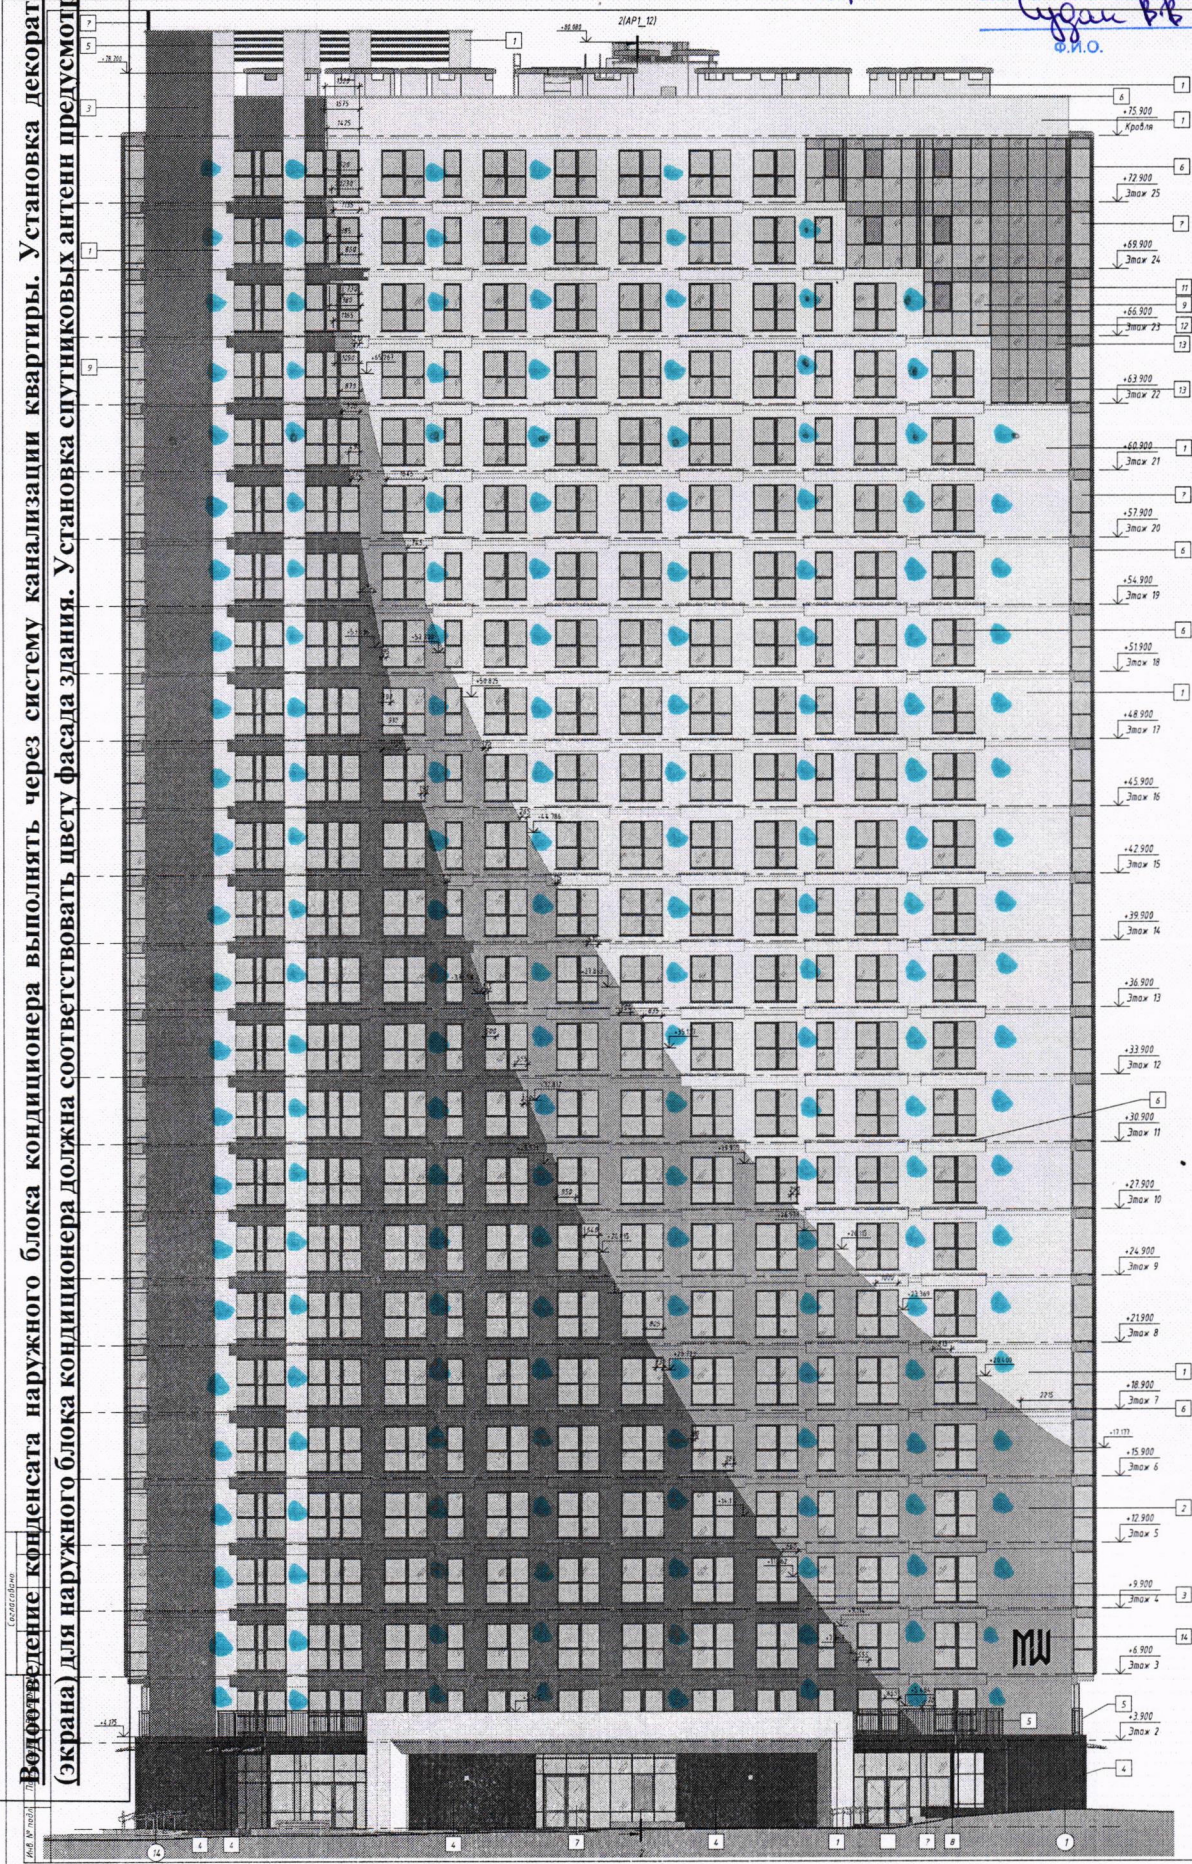

**СОГЛАСОВАНО**  
Зам. начальника управления по архитектуре и строительству  
администрации Октябрьского района г. Минска  
«08» 02 2024 г.  
*[Подпись]*  
Васильев

№ п/п	Ф.И.О.	Подпись	Дата	Экспертный лист №
1	Михайлов Д.А.	<i>[Подпись]</i>	21.11	Проект 101/1
2	Сидорук М.А.	<i>[Подпись]</i>	21.11	Жилой дом №27
3	Сидорук М.А.	<i>[Подпись]</i>	21.11	
4	Сидорук М.А.	<i>[Подпись]</i>	21.11	
ул. Л. Левина, 7


Вводоотведение конденсата наружного блока кондиционера выполнять через систему канализации квартиры. Установка декоративного короба (экрана) для наружного блока кондиционера должна соответствовать цвету фасада здания. Установка спутниковых антенн предусмотрена на кровле.



ООО «Хэлпи Планет»  
 СОГЛАСОВАНО  
 ОТДЕЛ перепланировок  
 «08» 02 2024 г.  
 Сущан В.В. [Signature]  
 г. Минск


СОГЛАСОВАНО  
 Зам. начальника управления по архитектуре и строительству администрации Октябрьского района г. Минска  
 «08» 02 2024 г.  
 [Signature]

Фрагмент 2 / 1 : 50

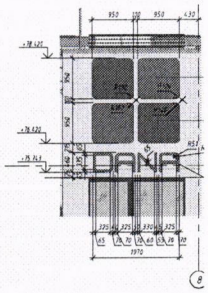

		7-05.2	
Экспертная печать	Экспертная печать	Экспертная печать	Экспертная печать
Проект застройки 3-к	Проект застройки 3-к	Проект застройки 3-к	Проект застройки 3-к
Жилой дом №27 Тпа 2/л	Жилой дом №27 Тпа 2/л	Жилой дом №27 Тпа 2/л	Жилой дом №27 Тпа 2/л
Целевой график фото в 8 сек 7	Целевой график фото в 8 сек 7	Целевой график фото в 8 сек 7	Целевой график фото в 8 сек 7

Установка декоративного короба (экрана) для наружного блока кондиционера должна соответствовать цвету фасада здания. Установка спутниковых антенн предусмотрена на кровле.

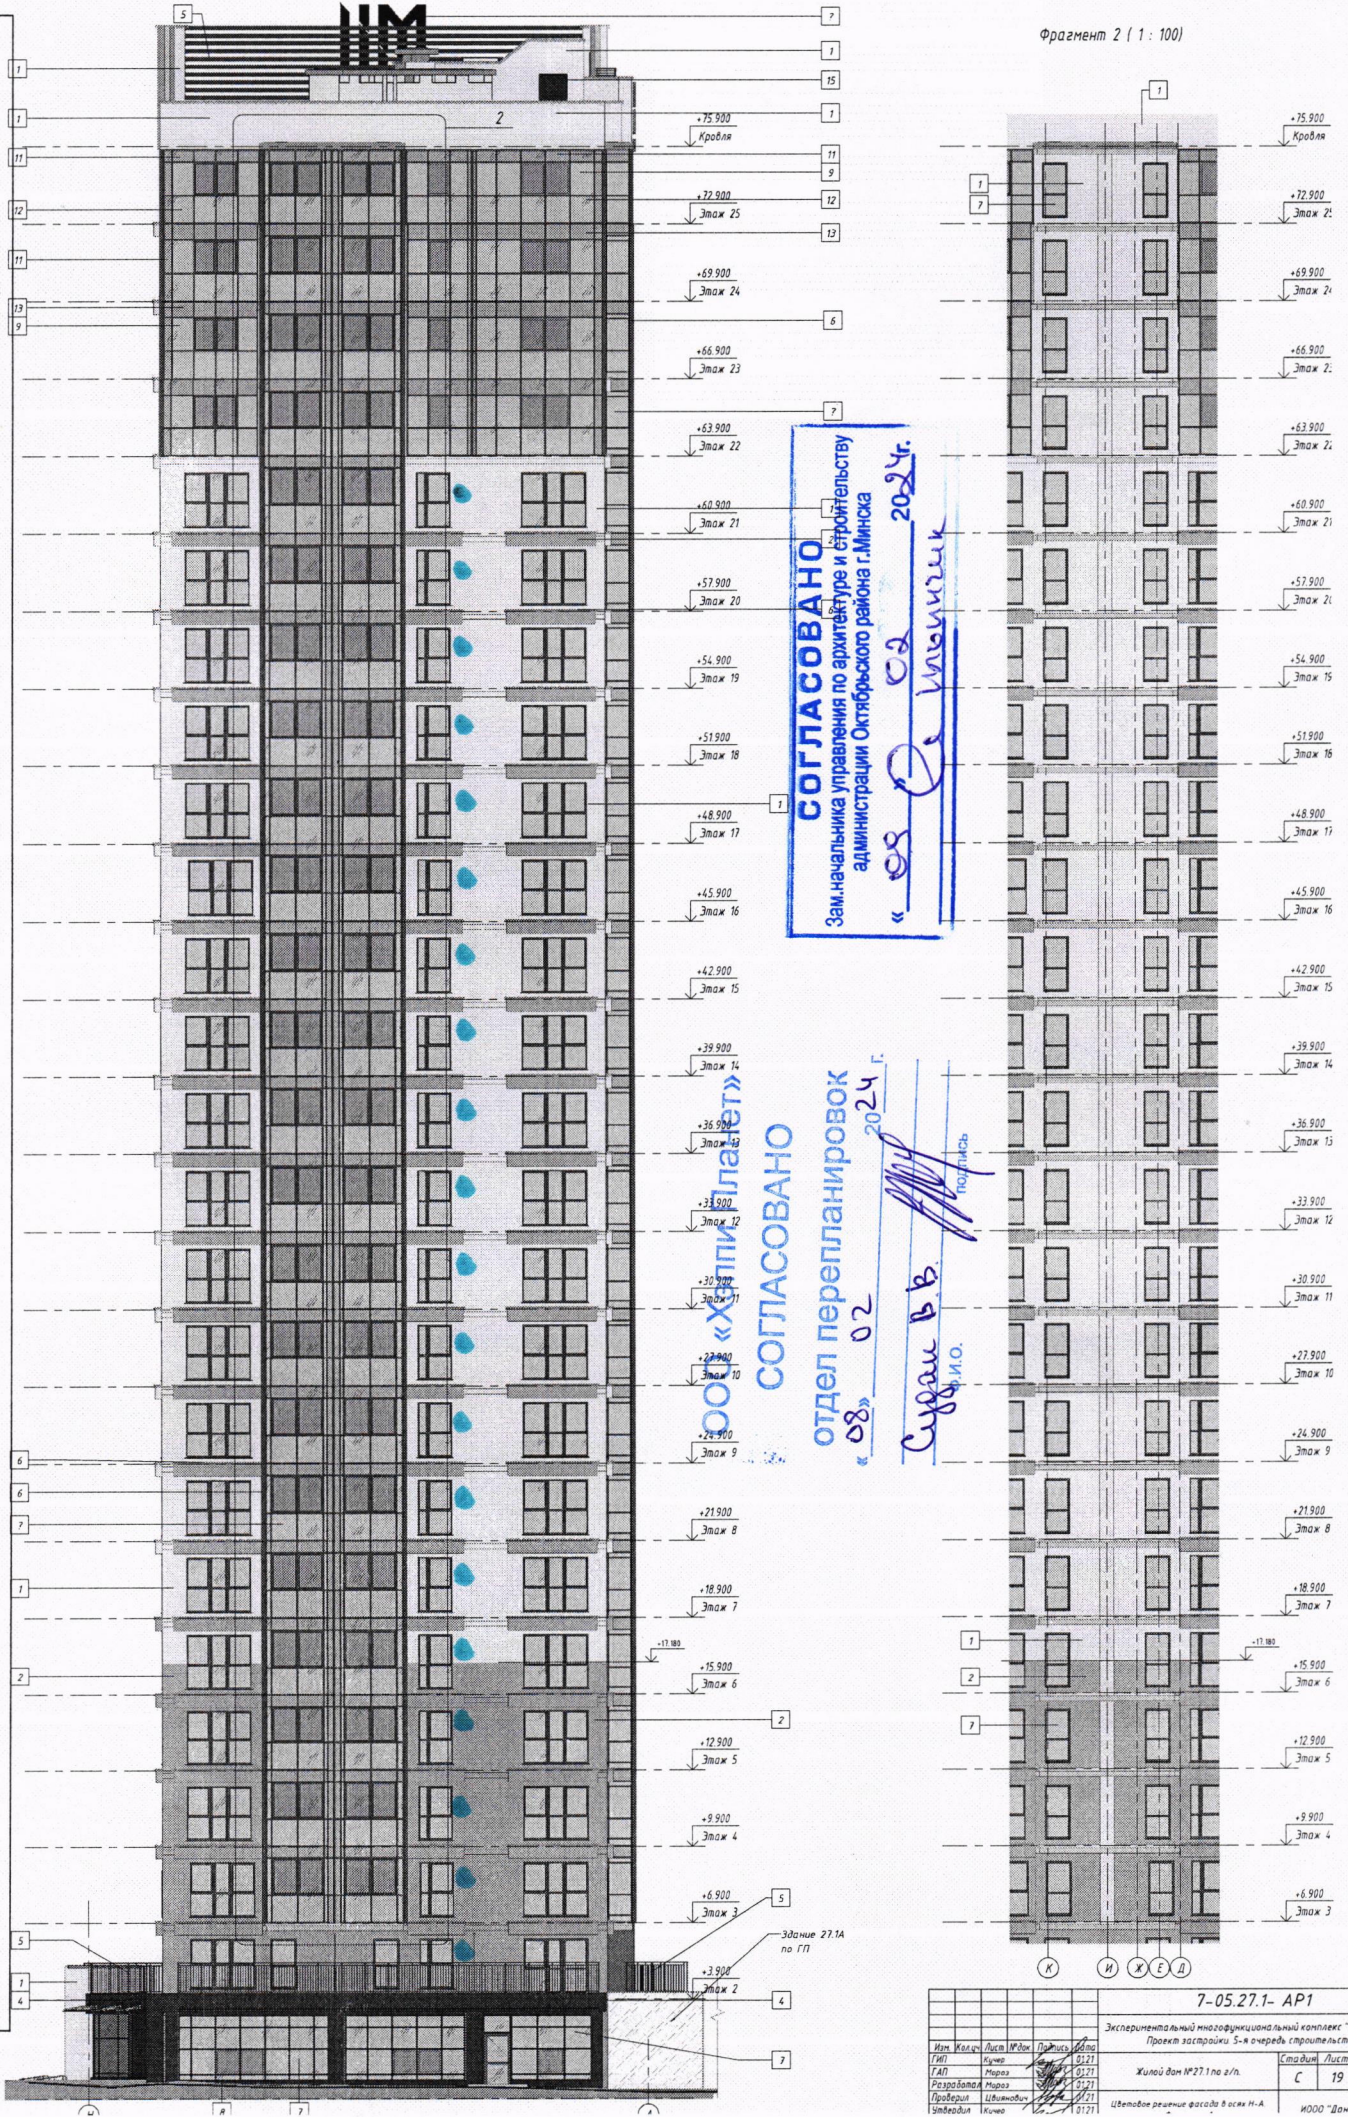

7-05.27.1- AP1			
Экспериментальный многоквартирный комплекс "ТМ" Проект застройки 5-й очереди, стартовая вышка			
Изм.	Конт.	Лист	№ док.
ГП	Кучер	0121	0121
ГАП	Марко	0121	0121
Разработчик	Марко	0121	0121
Проверил	Цвилюк	0121	0121
Утвердил	Кучер	0121	0121
Жилой дом №27.1 по з/п.			Стандарт Лист 19
Цветовое решение фасада в скане А-А			ИООО "Дана Ас"

Согласовано  
**Водовведение конденсата наружного блока кондиционера выполнять через систему канализации квартиры. Установка декоративного короба (экрана) для наружного блока кондиционера должна соответствовать цвету фасада здания. Установка спутниковых антенн предусмотрена на кровле.**

Имя и фамилия  
 Подпись



ул. Л. Левина, 7

ООО «Хэппи Планет»  
 СОГЛАСОВАНО  
 отдел перепланировок  
 « 08 » 02 2024 г.

Сурган В.В.  
 и.о.подпись

СОГЛАСОВАНО  
 Зам.начальника управления по архитектуре и строительству  
 администрации Октябрьского района г.Минска  
 « 08 » 02 2024 г.  
 Е. Ильинский

						7-05.27.1- AP1				
						Экспериментальный многофункциональный комплекс "Минск-Сити"				
						Проект застройки 5-я очередь строительства				
Имя	Кол-во	Лист	Итого	Подпись	Дата	Жилой дом №271 по эл.		Стр.Дим	Лист	Лин
ГИП	Курко				01/21			С	21	
ГАП	Мороз				01/21					
Разработчик	Мороз				01/21					
Проверка	Цыганович				01/21					
Утвердил	Курко				01/21					
Исполнитель	Павлов				01/21					

ИООО "Дана Астр"