


ул. И. Лученка, 29

Согласовано:
Водоотведение конденсата наружного блока кондиционера выполнять через систему канализации квартиры. Установка декоративного короба (экрана) для наружного блока кондиционера должна соответствовать цвету фасада здания. Установка спутниковых антенн предусмотрена на кровле.

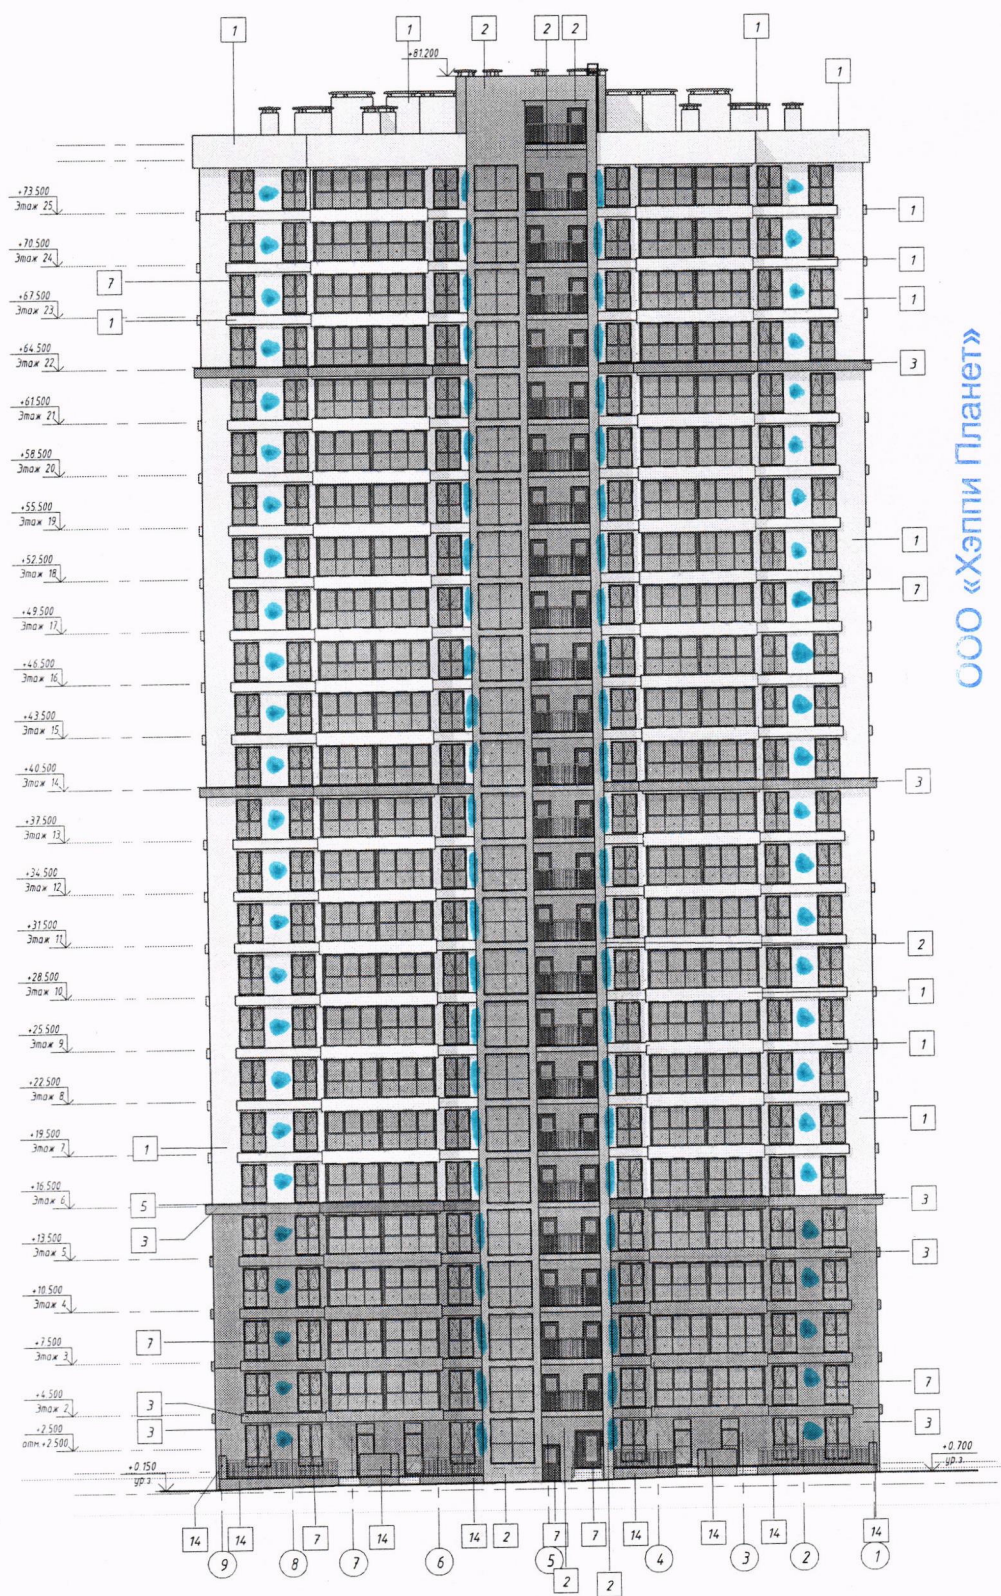

ООО «Хэппи Планет»
 СОГЛАСОВАНО

отдел перепланировок
 «05» 02 2024 г.
 Сухан В.В.
 Бел.О.


СОГЛАСОВАНО
 Зам. начальника управления по архитектуре и строительству
 администрации Октябрьского района г. Минска
 «05» 02 2024 г.
 Ильичик

1. Видовость наружной отделки фасадов сч.л.24

				7-11.9.10 - АР.1					
				Экспериментальный многофункциональный комплекс "Минск-Мир" 11-я очередь строительства. Проект застройки.					
Изм.	Кол-во	Лист	№ док.	Подпись	Дата	Жилой дом №9.10 по г/п.	Стация	Лист	Листов
Г/П			Сакалов	<i>[Signature]</i>	05.21		С	21	
			Бондаркова	<i>[Signature]</i>	05.21	Фасад 9-1. Цветовое решение.	ИООО "Дана Астра"		
			Утвердил	Сакалов	05.21				
			Проверил	Пересвицкий	05.21				
			Разработал	Бондаркова	05.21				
			Н.контр.	Бондаркова	05.21				

лучения 29


Согласовано:
 Вводоотведение конденсата наружного блока кондиционера выполнять через систему канализации квартиры. Установка декоративного короба (экрана) для наружного блока кондиционера должна соответствовать цвету фасада здания. Установка спутниковых антенн предусмотрена на кровле.

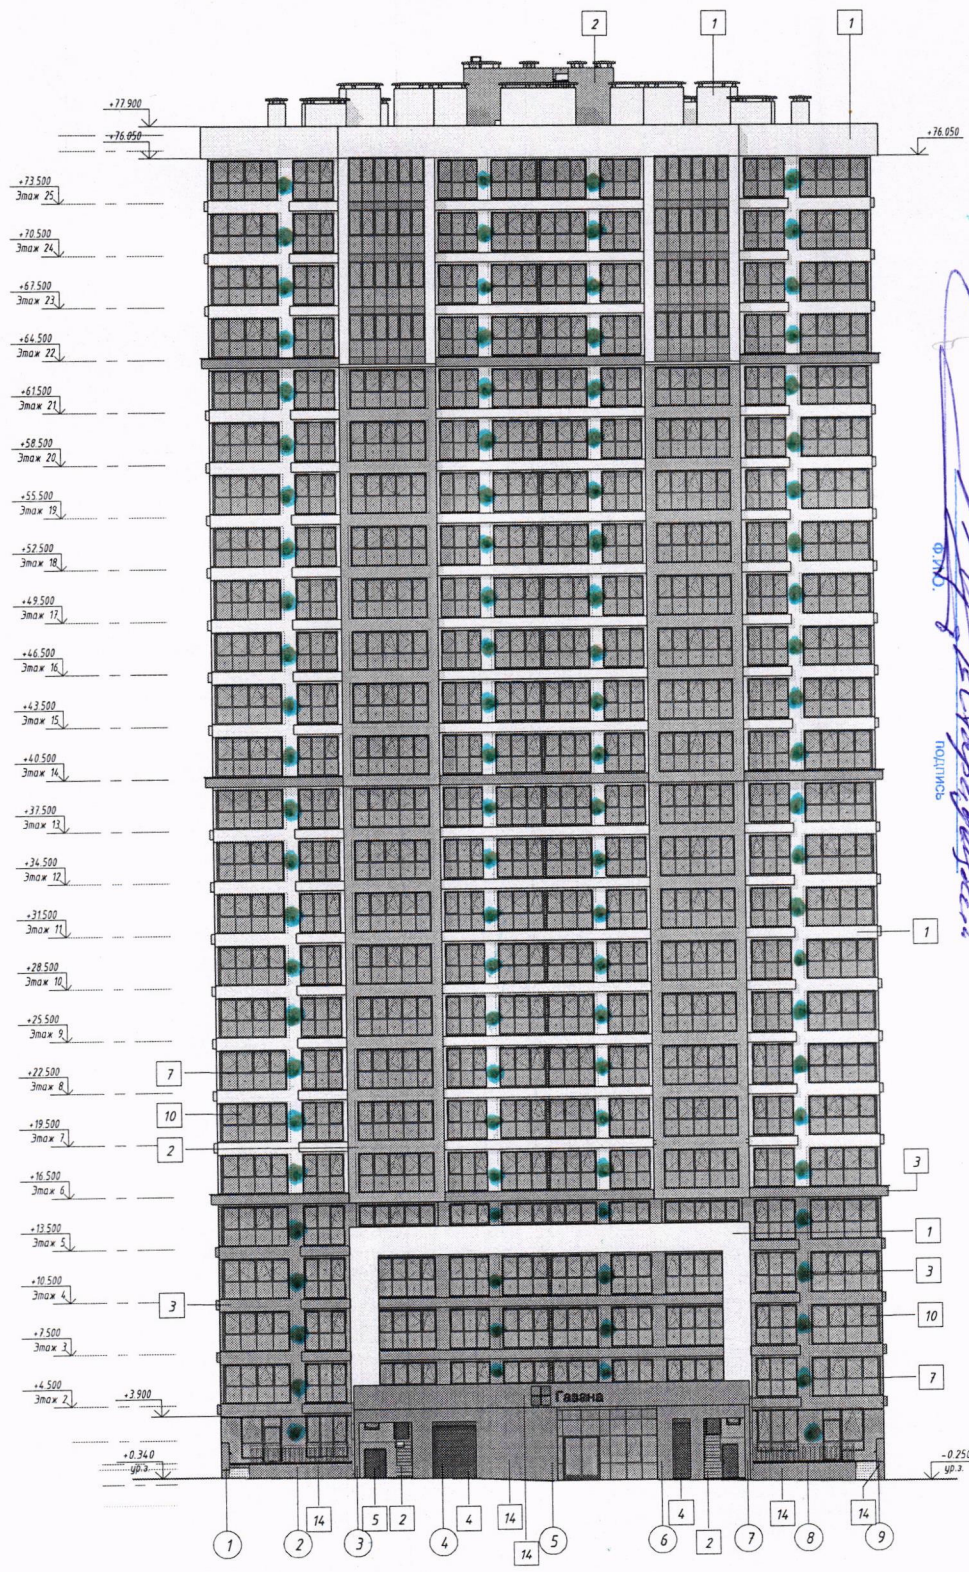

ООО «Хэпли Планет»
 СОГЛАСОВАНО
 отдел перепланировок
 20.09.24
 Подпись: [Signature]

СОГЛАСОВАНО
 Зам. начальника управления по архитектуре и строительству администрации Октябрьского района г. Минска
 20.09.24
 Подпись: [Signature]

Фрагмент плана 1 этажа в осях А/3-7

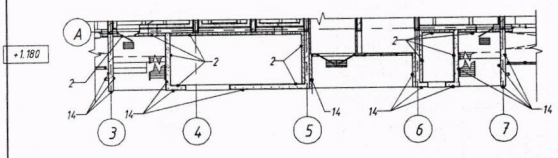


1 Видность наружной отделки фасадов см. л.24

7-11.9.10 - АР.1					Экспериментальный многофункциональный комплекс "Минск-Мир". 11-я очередь строительства. Проект застройки.			
Изм.	Кол.ч.	Лист	№ док.	Подпись	Дата	Стация	Лист	Листов
ГИП		Сакалов			05.21	Жилой дом №9.10 по г/п.	С	21
ГАП		Бандаркова			05.21			
Чтвердил		Сакалов			05.21			
Проверил		Пересечкин			05.21			
Разработал		Бандаркова			05.21	Фасад 1-9. Цветовое решение.	ИООО "Дана Астра"	
Н.контр.		Бандаркова			05.21			


Лист № 29

Установка декоративного короба кондиционера выполняется через систему канализации квартиры. Установка спутниковых антенн предусмотрена на кровле. 

Фасад А-Г. Цветовое решение

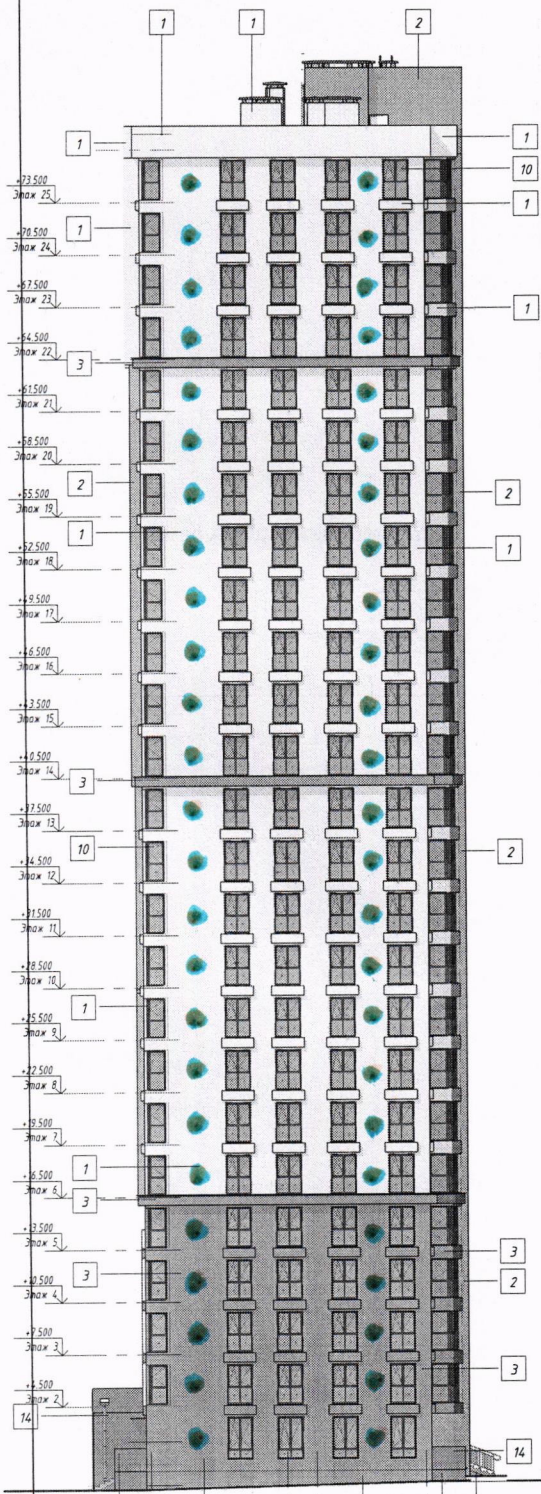

Фасад Г-А. Цветовое решение

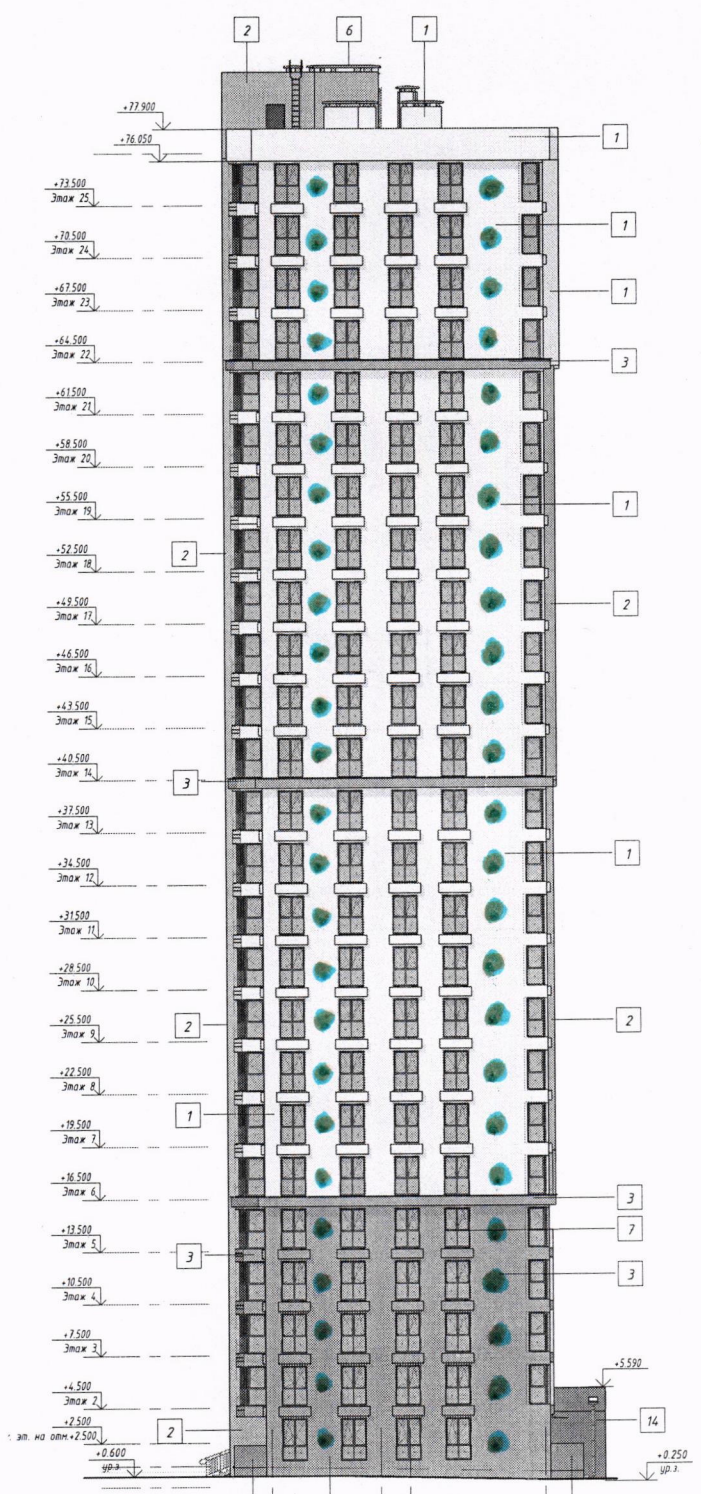

ООО «Хэппи Планет»
СОГЛАСОВАНО

отдел перепланировок
«05» 02 2024г

Иван В. Стародубкин
Ф.И.О. подпись

СОГЛАСОВАНО
Зам. начальника управления по архитектуре и строительству администрации Октябрьского района г.Минска
« 08 02 2024г.
Е. Ильинич

7-11.9.10 - АР.1					Экспериментальный многофункциональный комплекс "Минск-Мир". 11-я очередь строительства. Проект застройки.				
Изм.	Кол-во	Лист	№ док.	Подпись	Дата	Жилой дом №9.10 по г/п.	Стдия	Лист	Листов
ГП		Сикалов		<i>Сикалов</i>	05.21		С	23	
ГП		Бандаркова		<i>Бандаркова</i>	05.21				
Утвердил		Сикалов		<i>Сикалов</i>	05.21				
Проверил		Перекский		<i>Перекский</i>	05.21				
Разработал		Бандаркова		<i>Бандаркова</i>	05.21	Фасады в осях А-Г и Г-А. Цветовое решение	ИОО "Дана Астра"		
Н.контр.		Бандаркова		<i>Бандаркова</i>	05.21				