


ул. И. Лученка, 31

Согласовано:  
 Подпись: \_\_\_\_\_  
 Имя: \_\_\_\_\_  
 Водосточные конденсаты наружного блока кондиционера выполнять через систему канализации квартиры. Установка декоративного короба (экрана) для наружного блока кондиционера должна соответствовать цвету фасада здания. Установка спутниковых антенн предусмотрена на кровле.

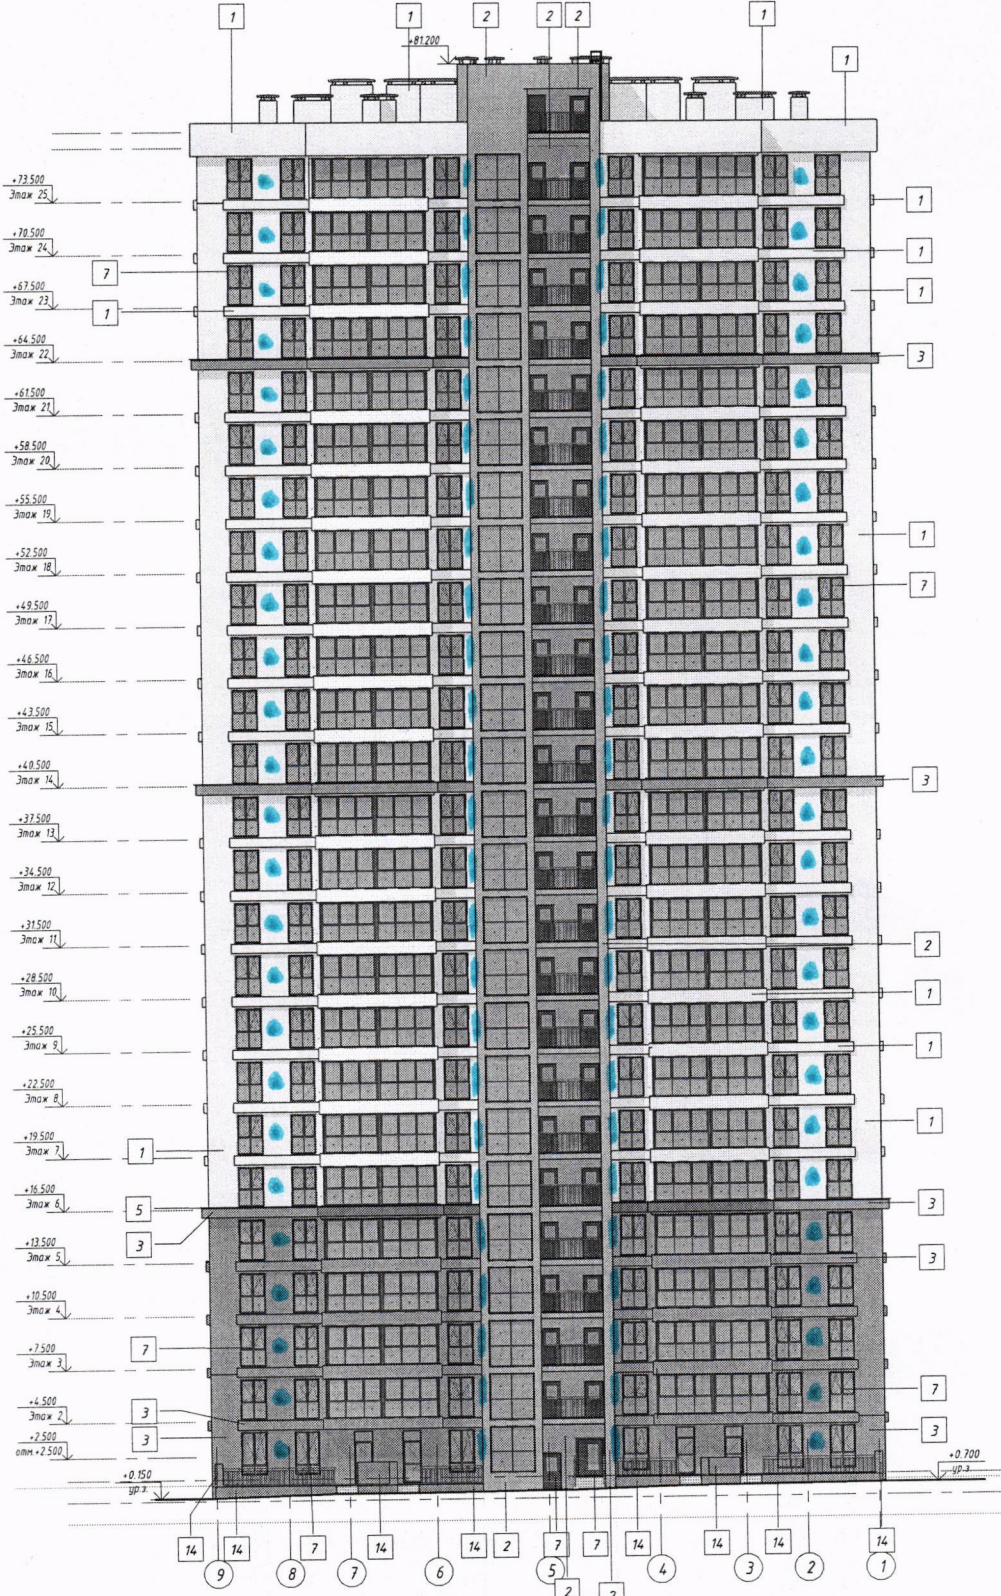

ООО «Хэппи Планет»  
 СОГЛАСОВАНО  
 отдел перепланировок  
 «05» 02 2024 г.  
 Судан В.В.  
 И.О. \_\_\_\_\_

**СОГЛАСОВАНО**  
 Зам. начальника управления по архитектуре и строительству администрации Октябрьского района г. Минска  
 « 08 » 09 2024 г.  
 Ильяшич


1. Видимость наружной отделки фасадов см. л. 24.

					7-11.9.9 - АР.1				
					Экспериментальный многофункциональный комплекс "Минск-Мир". 11-я очередь строительства. Проект застройки.				
Изм.	Кол.ч.	Лист	№ док.	Подпись	Дата	Жилой дом №9.9 по г/п.	Стадия	Лист	Листов
				Соколов	05.21		С	21	1
				Бондаркова	05.21				
				Утвердил Соколов	05.21				
				Проверил Пересецкий	05.21				
				Разработал Бондаркова	05.21				
				Н.контр. Бондаркова	05.21	Фасад 9-1. Цветовое решение.	ИООО "Дана Астра"		




Луценко 31

Установка декоративного короба кондиционера выполняется через систему канализации квартиры. Установка спутниковых антенн предусмотрена на кровле. 

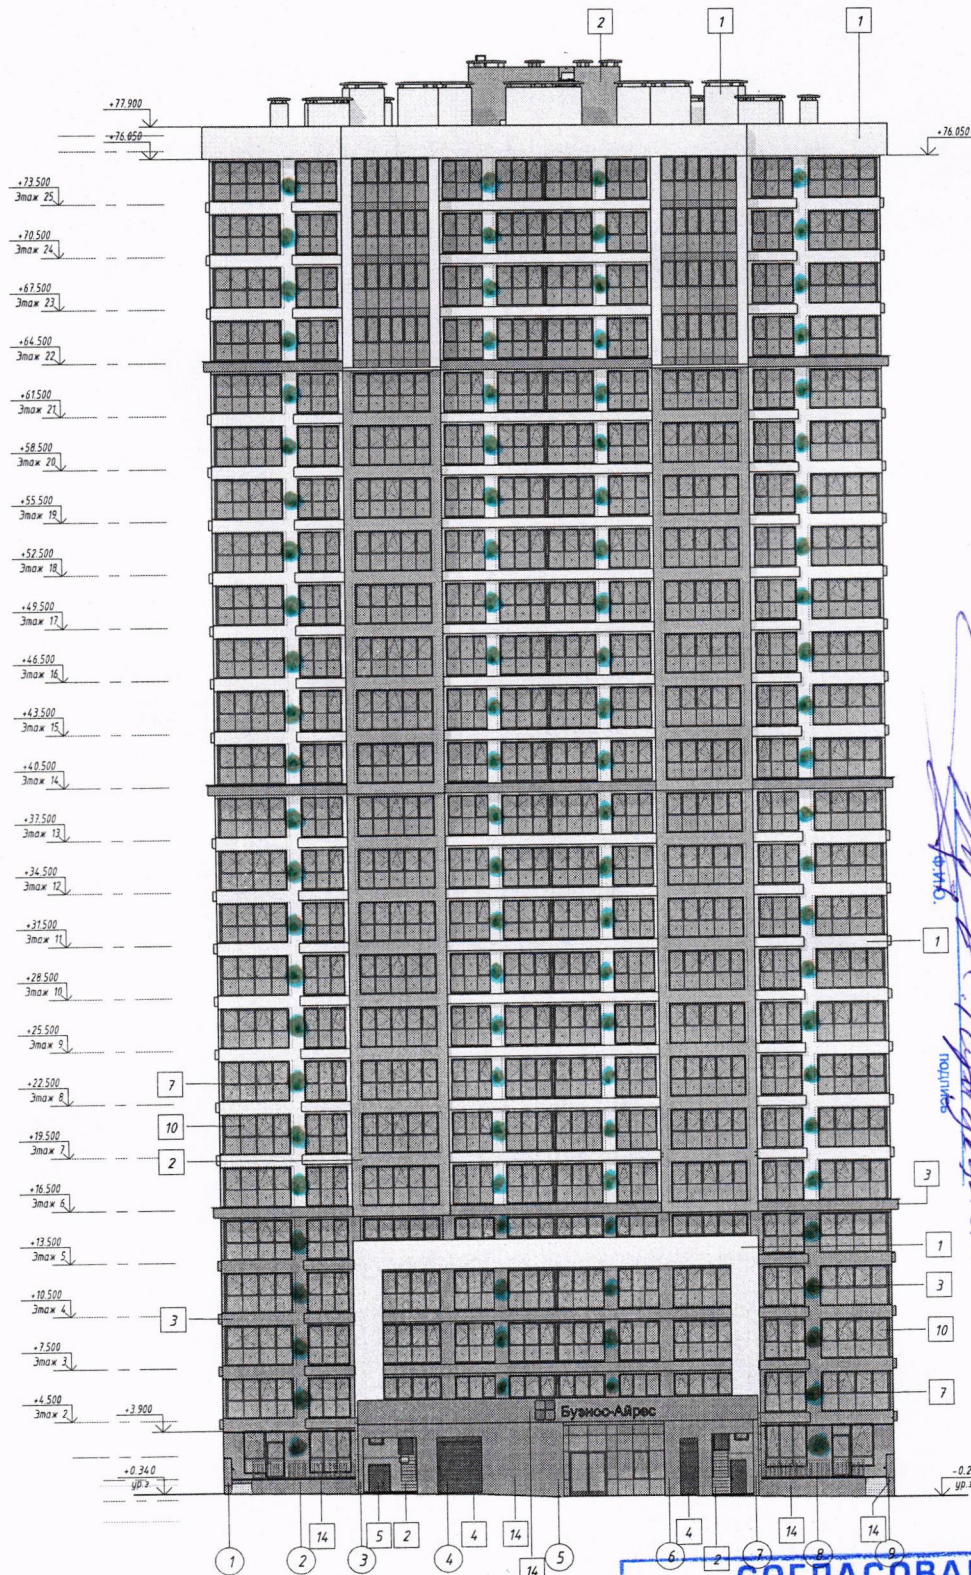

ООО «Хэппи Планет»  
СОГЛАСОВАНО  
отдел перепланировок  
05.02.2024  
Ильичев  
подпись

Фрагмент плана 1 этажа в осях А/3-7

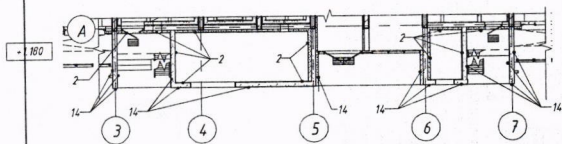

СОГЛАСОВАНО  
Зам. начальника управления по архитектуре и строительству администрации Октябрьского района г.Минска  
« 08 » 02 2024г.  
Ильичев

1. Ведомость архитектурной отделки фасадов


				7-11.9.9 - АР.1				
				Экспериментальный многофункциональный комплекс "Минск-Мир". 11-я очередь строительства. Проект застройки.				
Изм.	Код.чч.	Лист	№ док.	Подпись	Дата	Стдия	Лист	Листов
				Соколов	05.21	Жилой дом №9.9 по г/п.	С	21
				Бандаркава	05.21			
				Чивердил	05.21			
				Проверил Пересецкий	05.21			
				Разработал Бандаркава	05.21			
				Н.контр. Бандаркава	05.21	Фасад 1-9. Цветовое решение.		ИООО "Дана Астра"




Мурчешка 31

Лист № 1  
 Водопроводение конденсата наружного блока кондиционера через систему канализации квартиры. Установка декоративного короба (экрана) для наружного блока кондиционера должна соответствовать цвету фасада здания. Установка спутниковых антенн предусмотрена на кровле.

Фасад А-Г. Цветовое решение

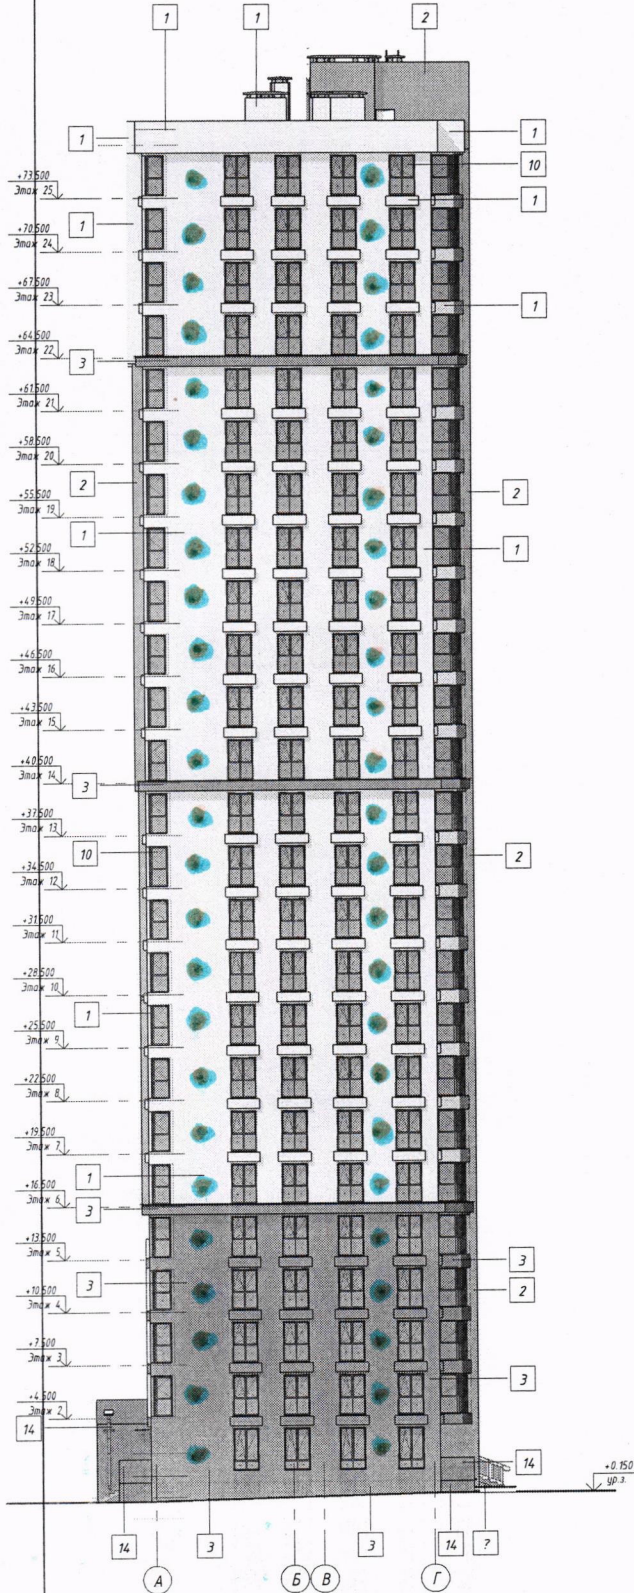

Фасад Г-А. Цветовое решение

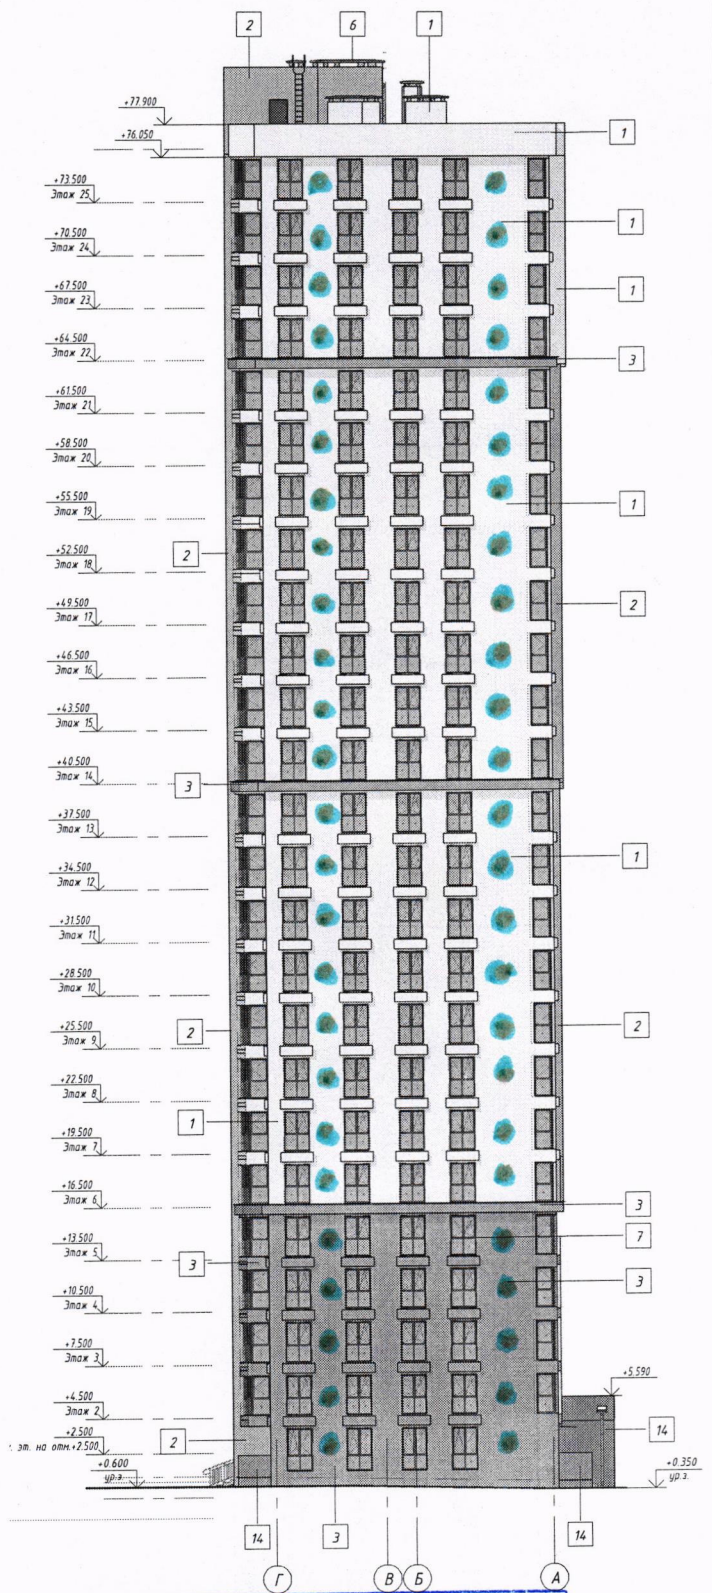

ООО «Хэппи Планет»

СОГЛАСОВАНО

отдел перепланировок

05.02.2024

*[Handwritten signature]*  
 подпись

**СОГЛАСОВАНО**  
 Зам. начальника управления по архитектуре и строительству  
 администрации Октябрьского района г. Минска  
 1. Водопроводение конденсата наружного блока кондиционера с.л.г.  
 « 05.02.2024 г. »  
*[Handwritten signature]*

7-11.9.9 - AP.1

Изм.	Кол.ч.	Лист	№ док.	Подпись	Дата	Стадия	Лист	Листов
ГМП	Соколов				05.21	Жилой дом №9.9 по г/п.	С	23
ГАП	Бандаркава				05.21			
Утвердил	Соколов				05.21	Фасады в осях А-Г и Г-А. Цветовое решение	ИООО "Дана Астра"	
Проверил	Пересечский				05.21			
Разработал	Бандаркава				05.21			
Н.контр.	Бандаркава				05.21			