



Вариант 1

Вариант примыкания межкомнатной перегородки к импасту, разделяющему витраж

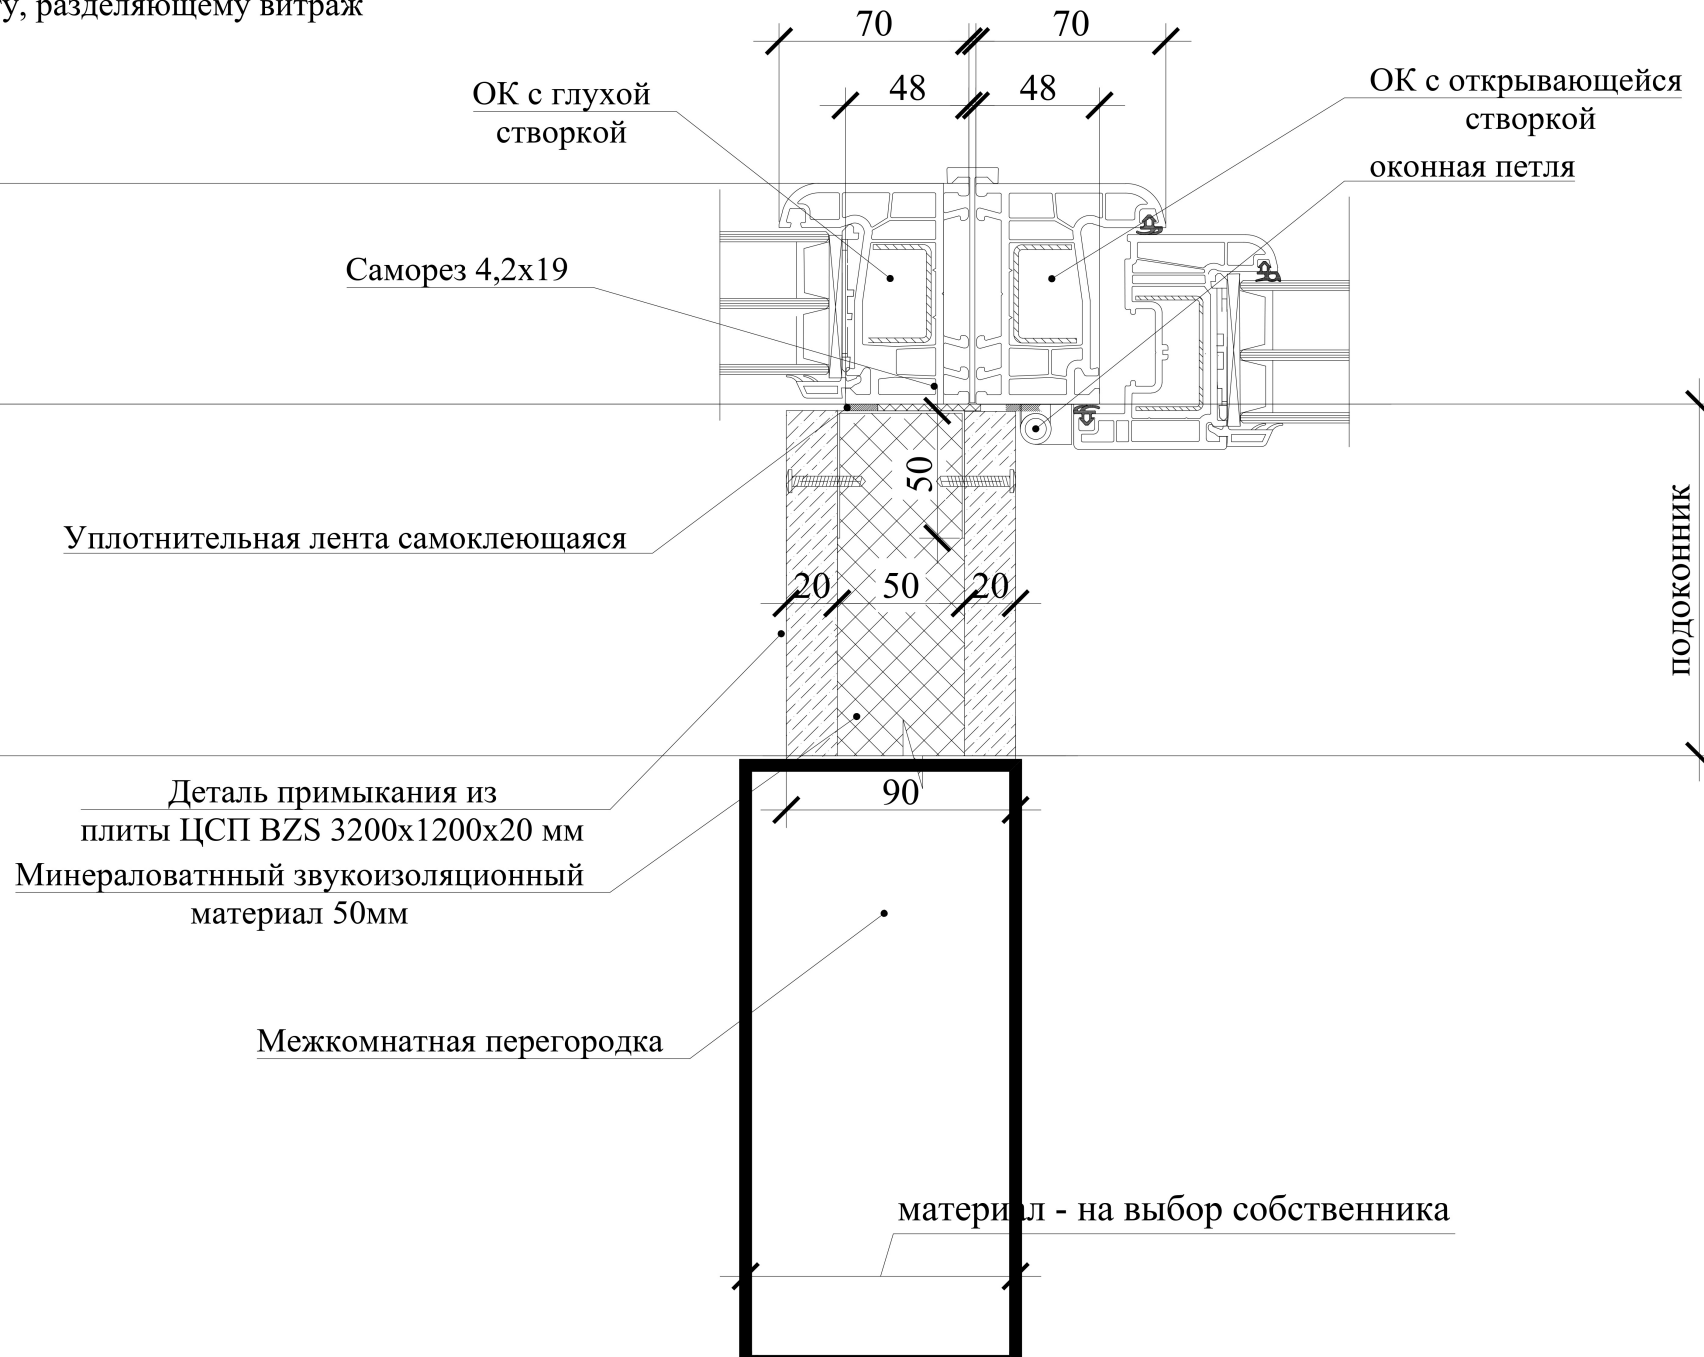


Вариант 2


Вариант примыкания межкомнатной перегородки к импасту, разделяющему витраж

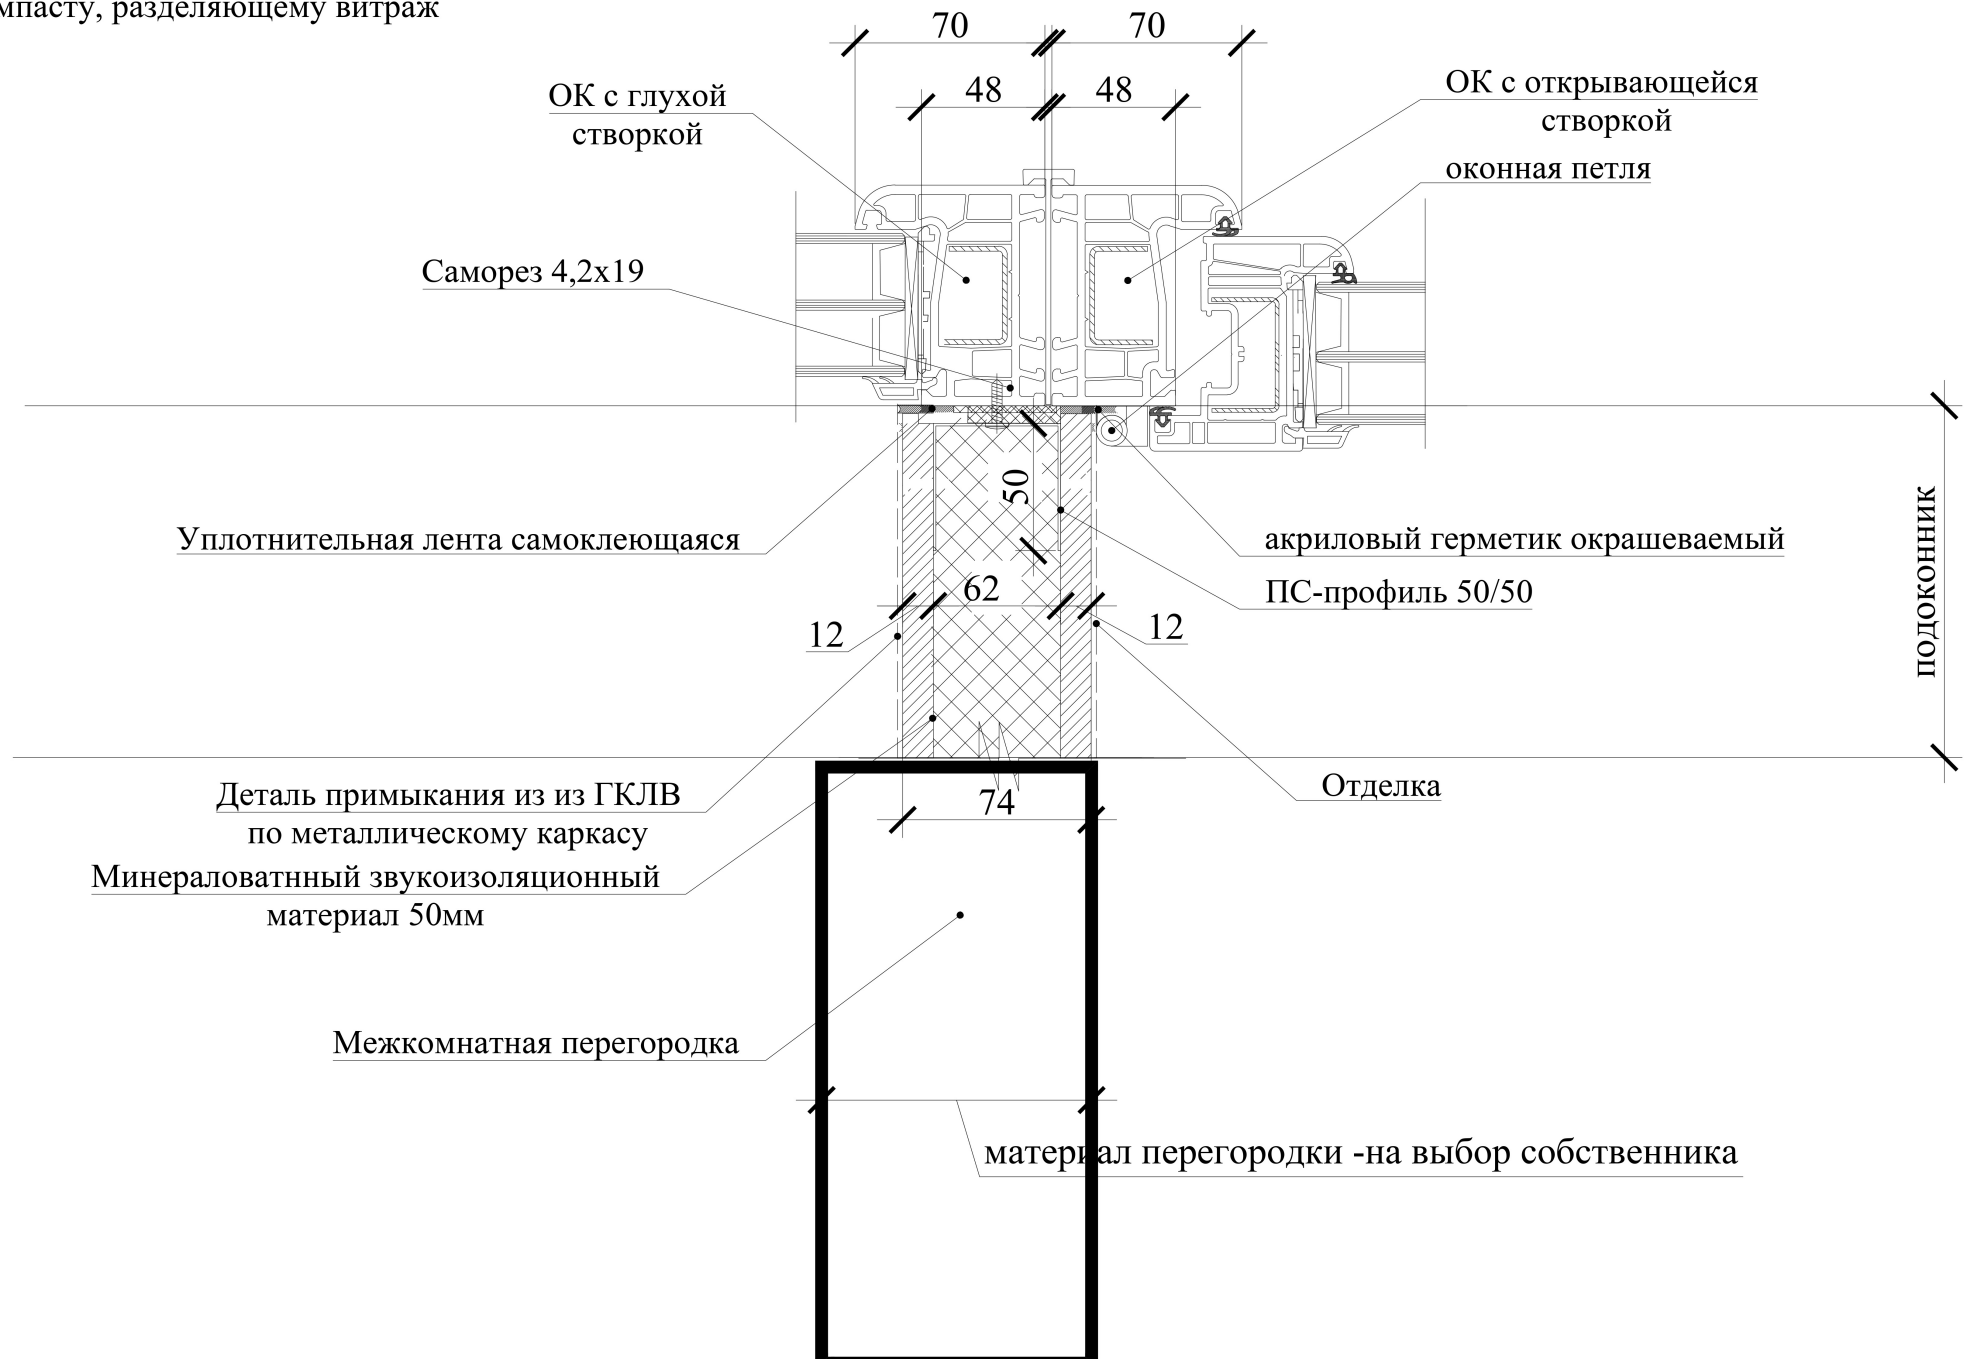


Примыкание оконного блока к условной границе функционального зонирования помещения

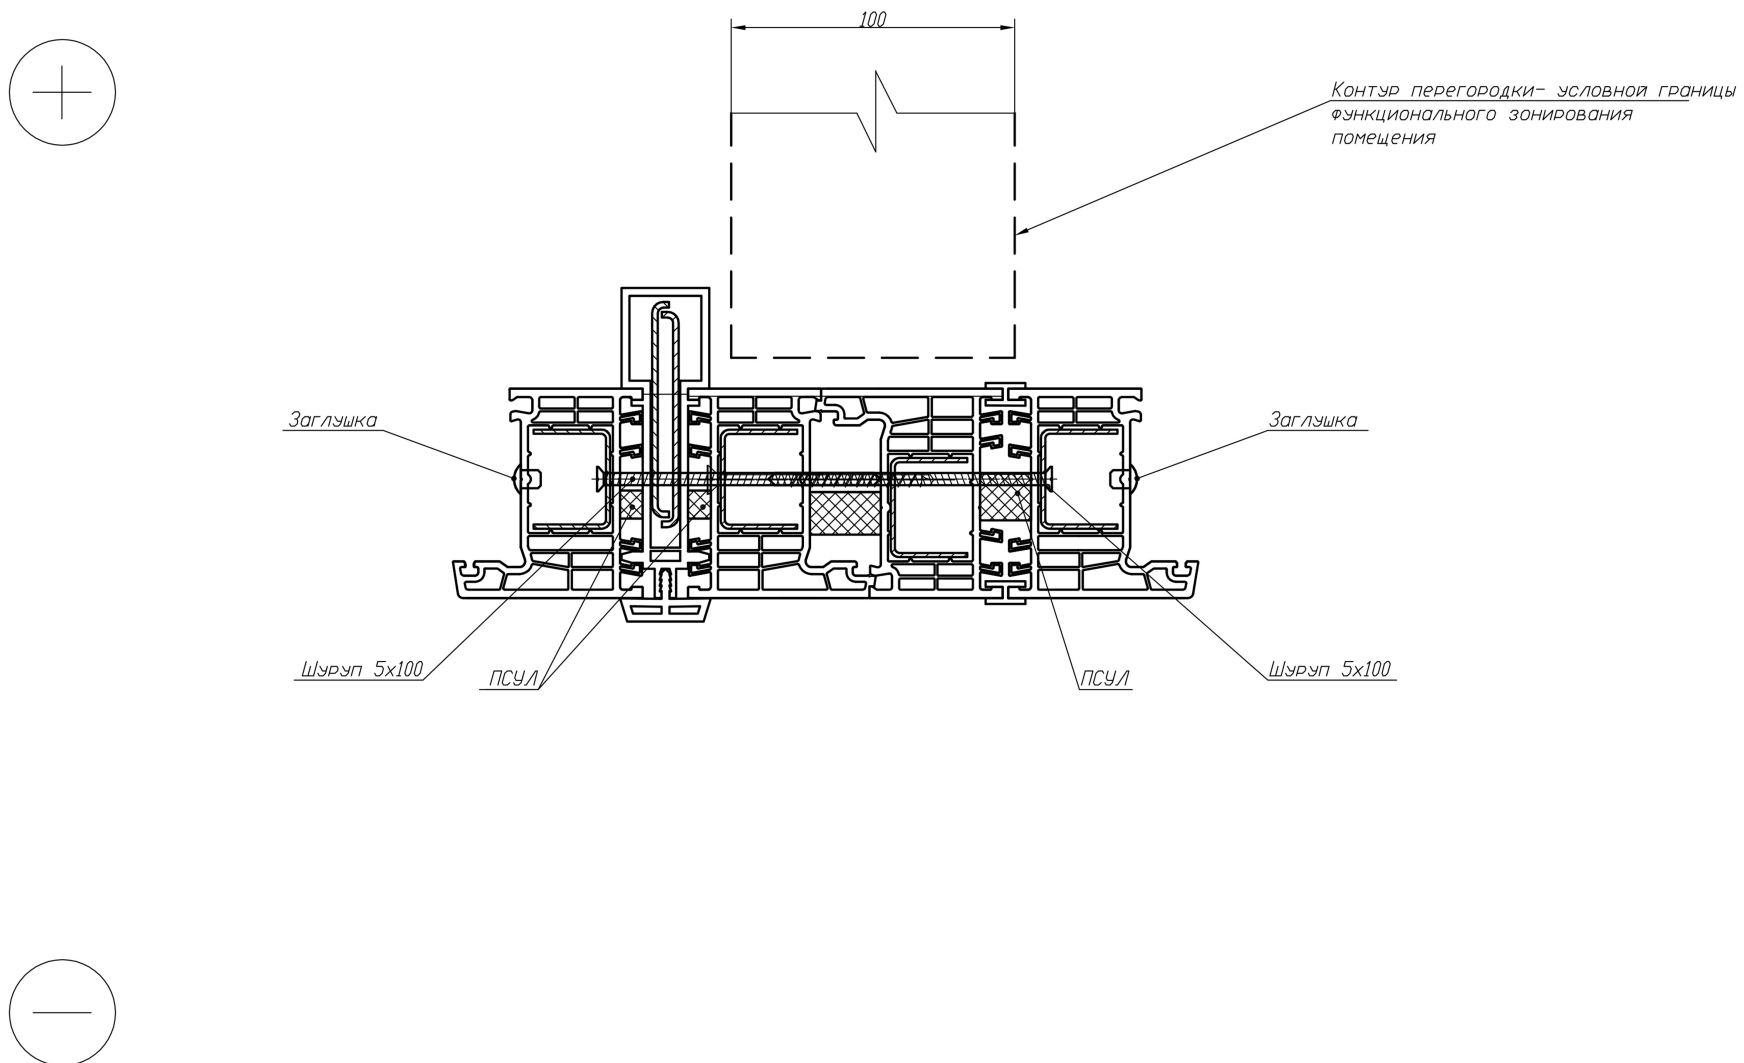

Примыкание оконного блока к элементу остекления и условной границе функционального зонирования помещения/ условной перегородке из керамзитобетона (выполняет квартиросъемщик)

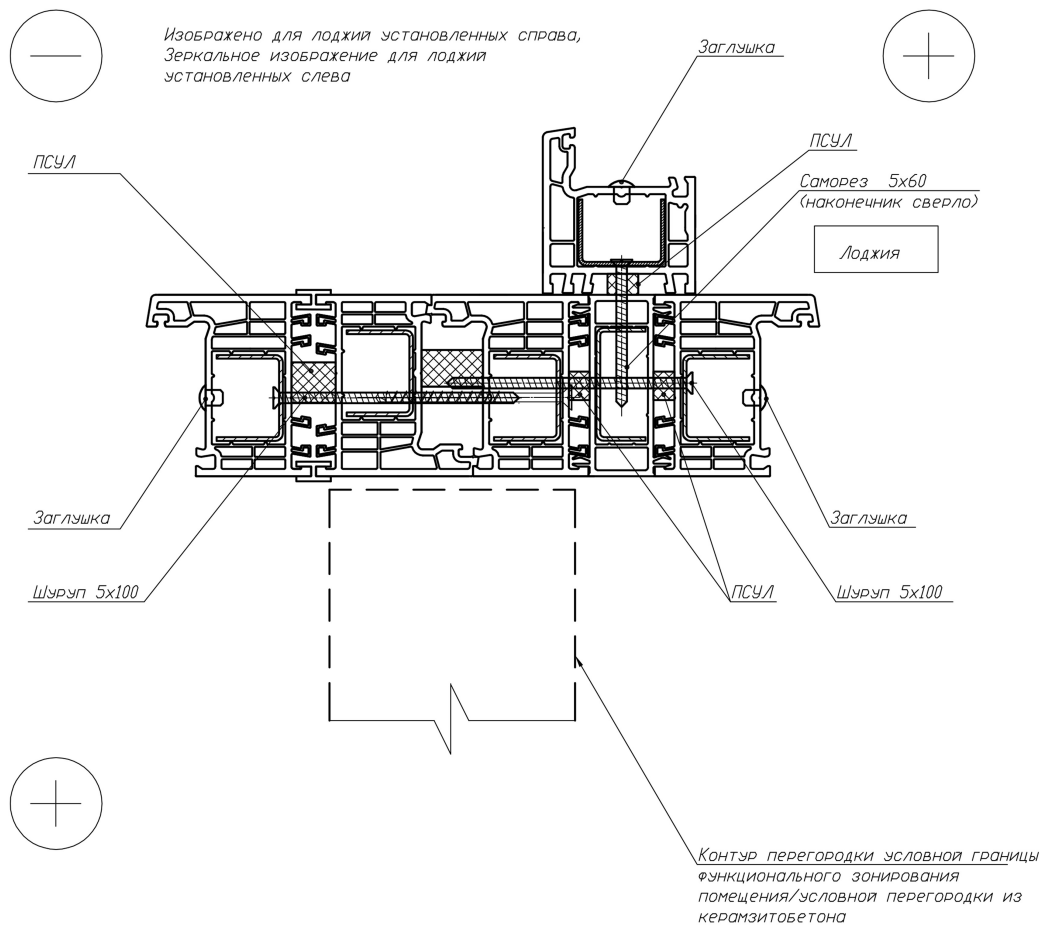

Примыкание оконного блока к элементу остекления

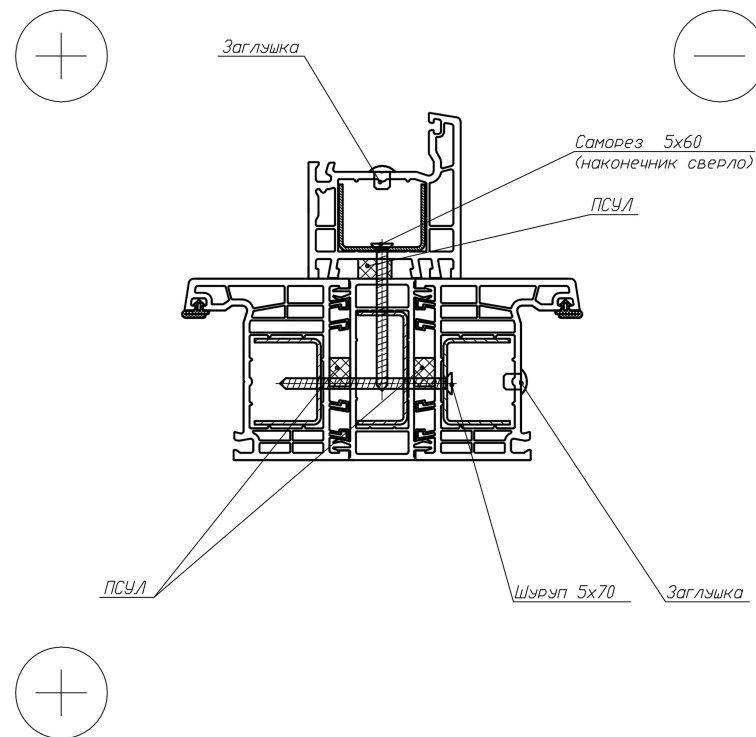

Примыкание элементов остекления балконов и лоджий к перегородке из керамзитобетона

