



Фрагмент проекта здания по ул. Ленинградская, 3 (раньше ул. Ленинградская, 7) с фрагментом фасада по ул. Ленинградской, 5.



План подвала №1:100

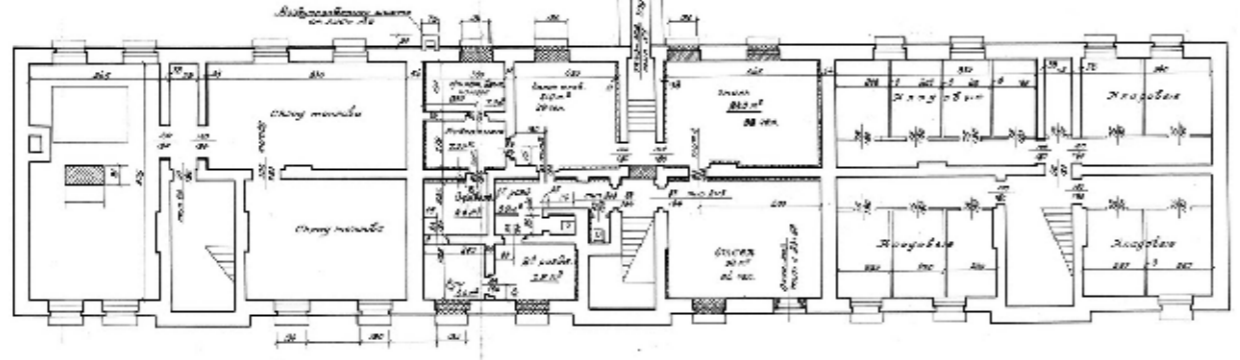

План 3 и 4 эт. №1:100

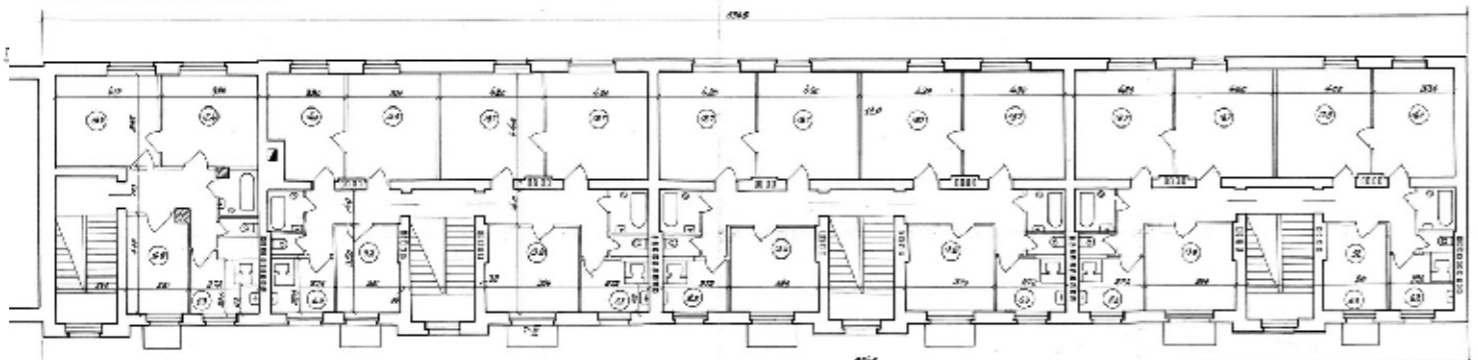

План 1 эт №1:100

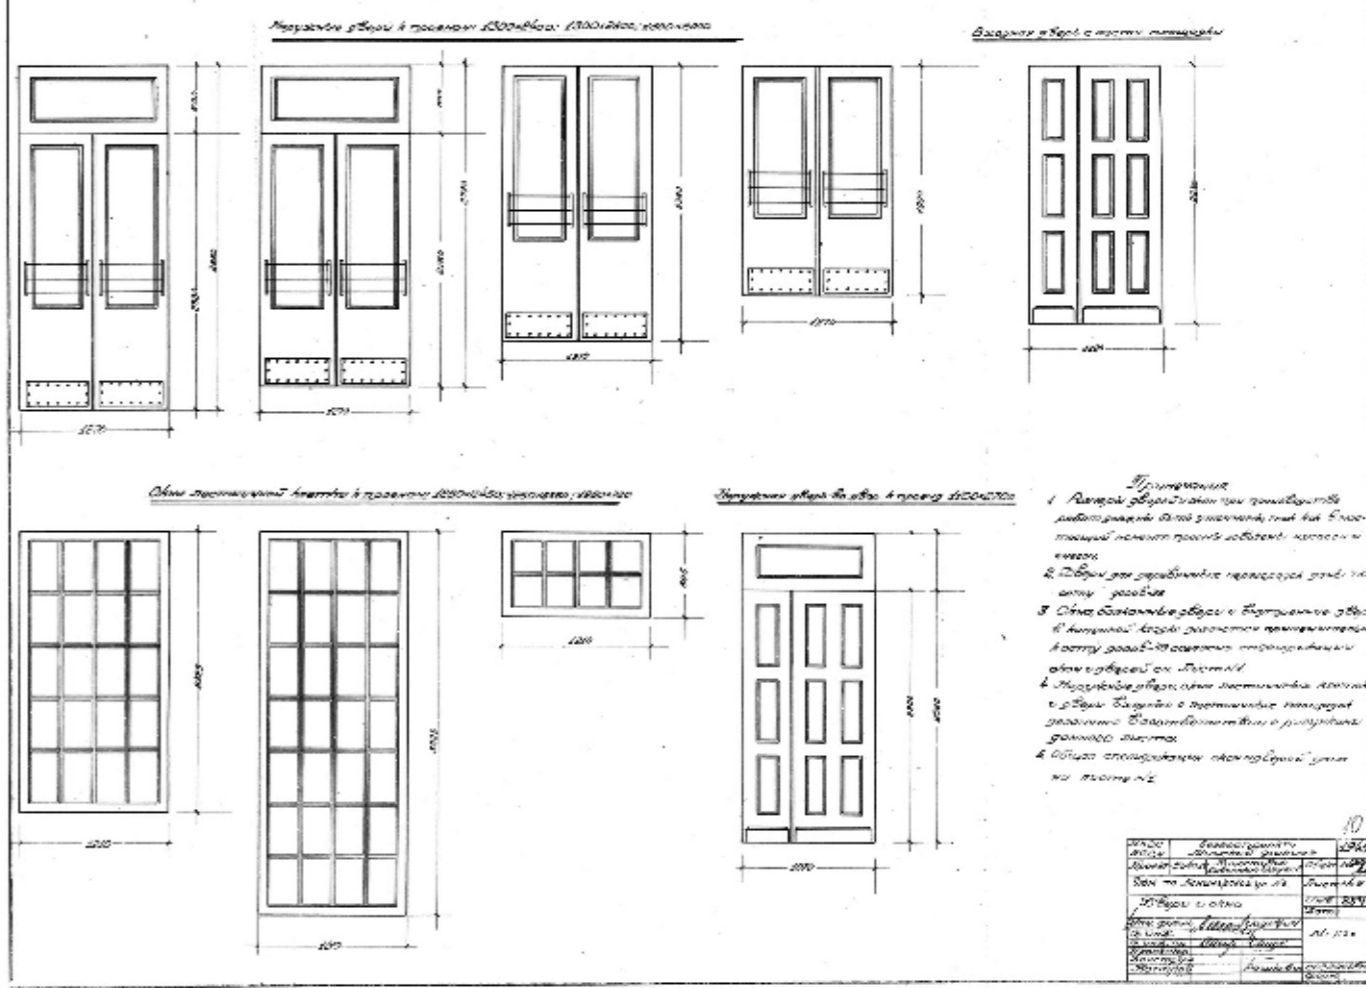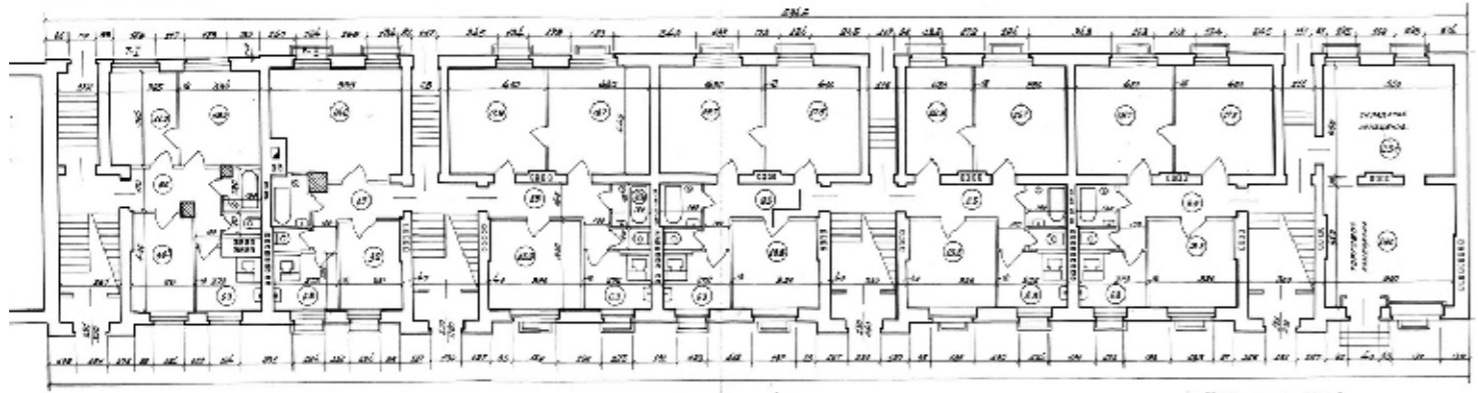

**Примечания**

1. Размеры оконных проемов при проектировании должны быть указаны в проекте, так как в настоящее время проект не имеет размеров оконных проемов.

Проектная документация, которая хранится в Белорусском государственном архиве научно-технической документации и была использована при разработке настоящей документации : Фонд 3, опись 1, дело 127 (128)

Ив. N подл.	Подп. и дата	Взам. инв. N	2.09-18 КНИ												
			Замена оконных и дверных заполнений зданий № 3,5 по ул. Ленинградская, № 8 по ул. Короткевича, № 9.13 по ул. Московская, № 16 по ул. Чкалова												
			Изм	№ уч	Лист	№ док	Подпись	Дата	Архитектор	Вашкевич	09.18	Ул. Ленинградская, 5	Стадия	Лист	Листов
												Архивные материалы	ЭП	4	ИП Вашкевич А.С. УНП 192979912