



Согласовано:
Взам. инв. №
Подпись и дата
Инв. № подл.

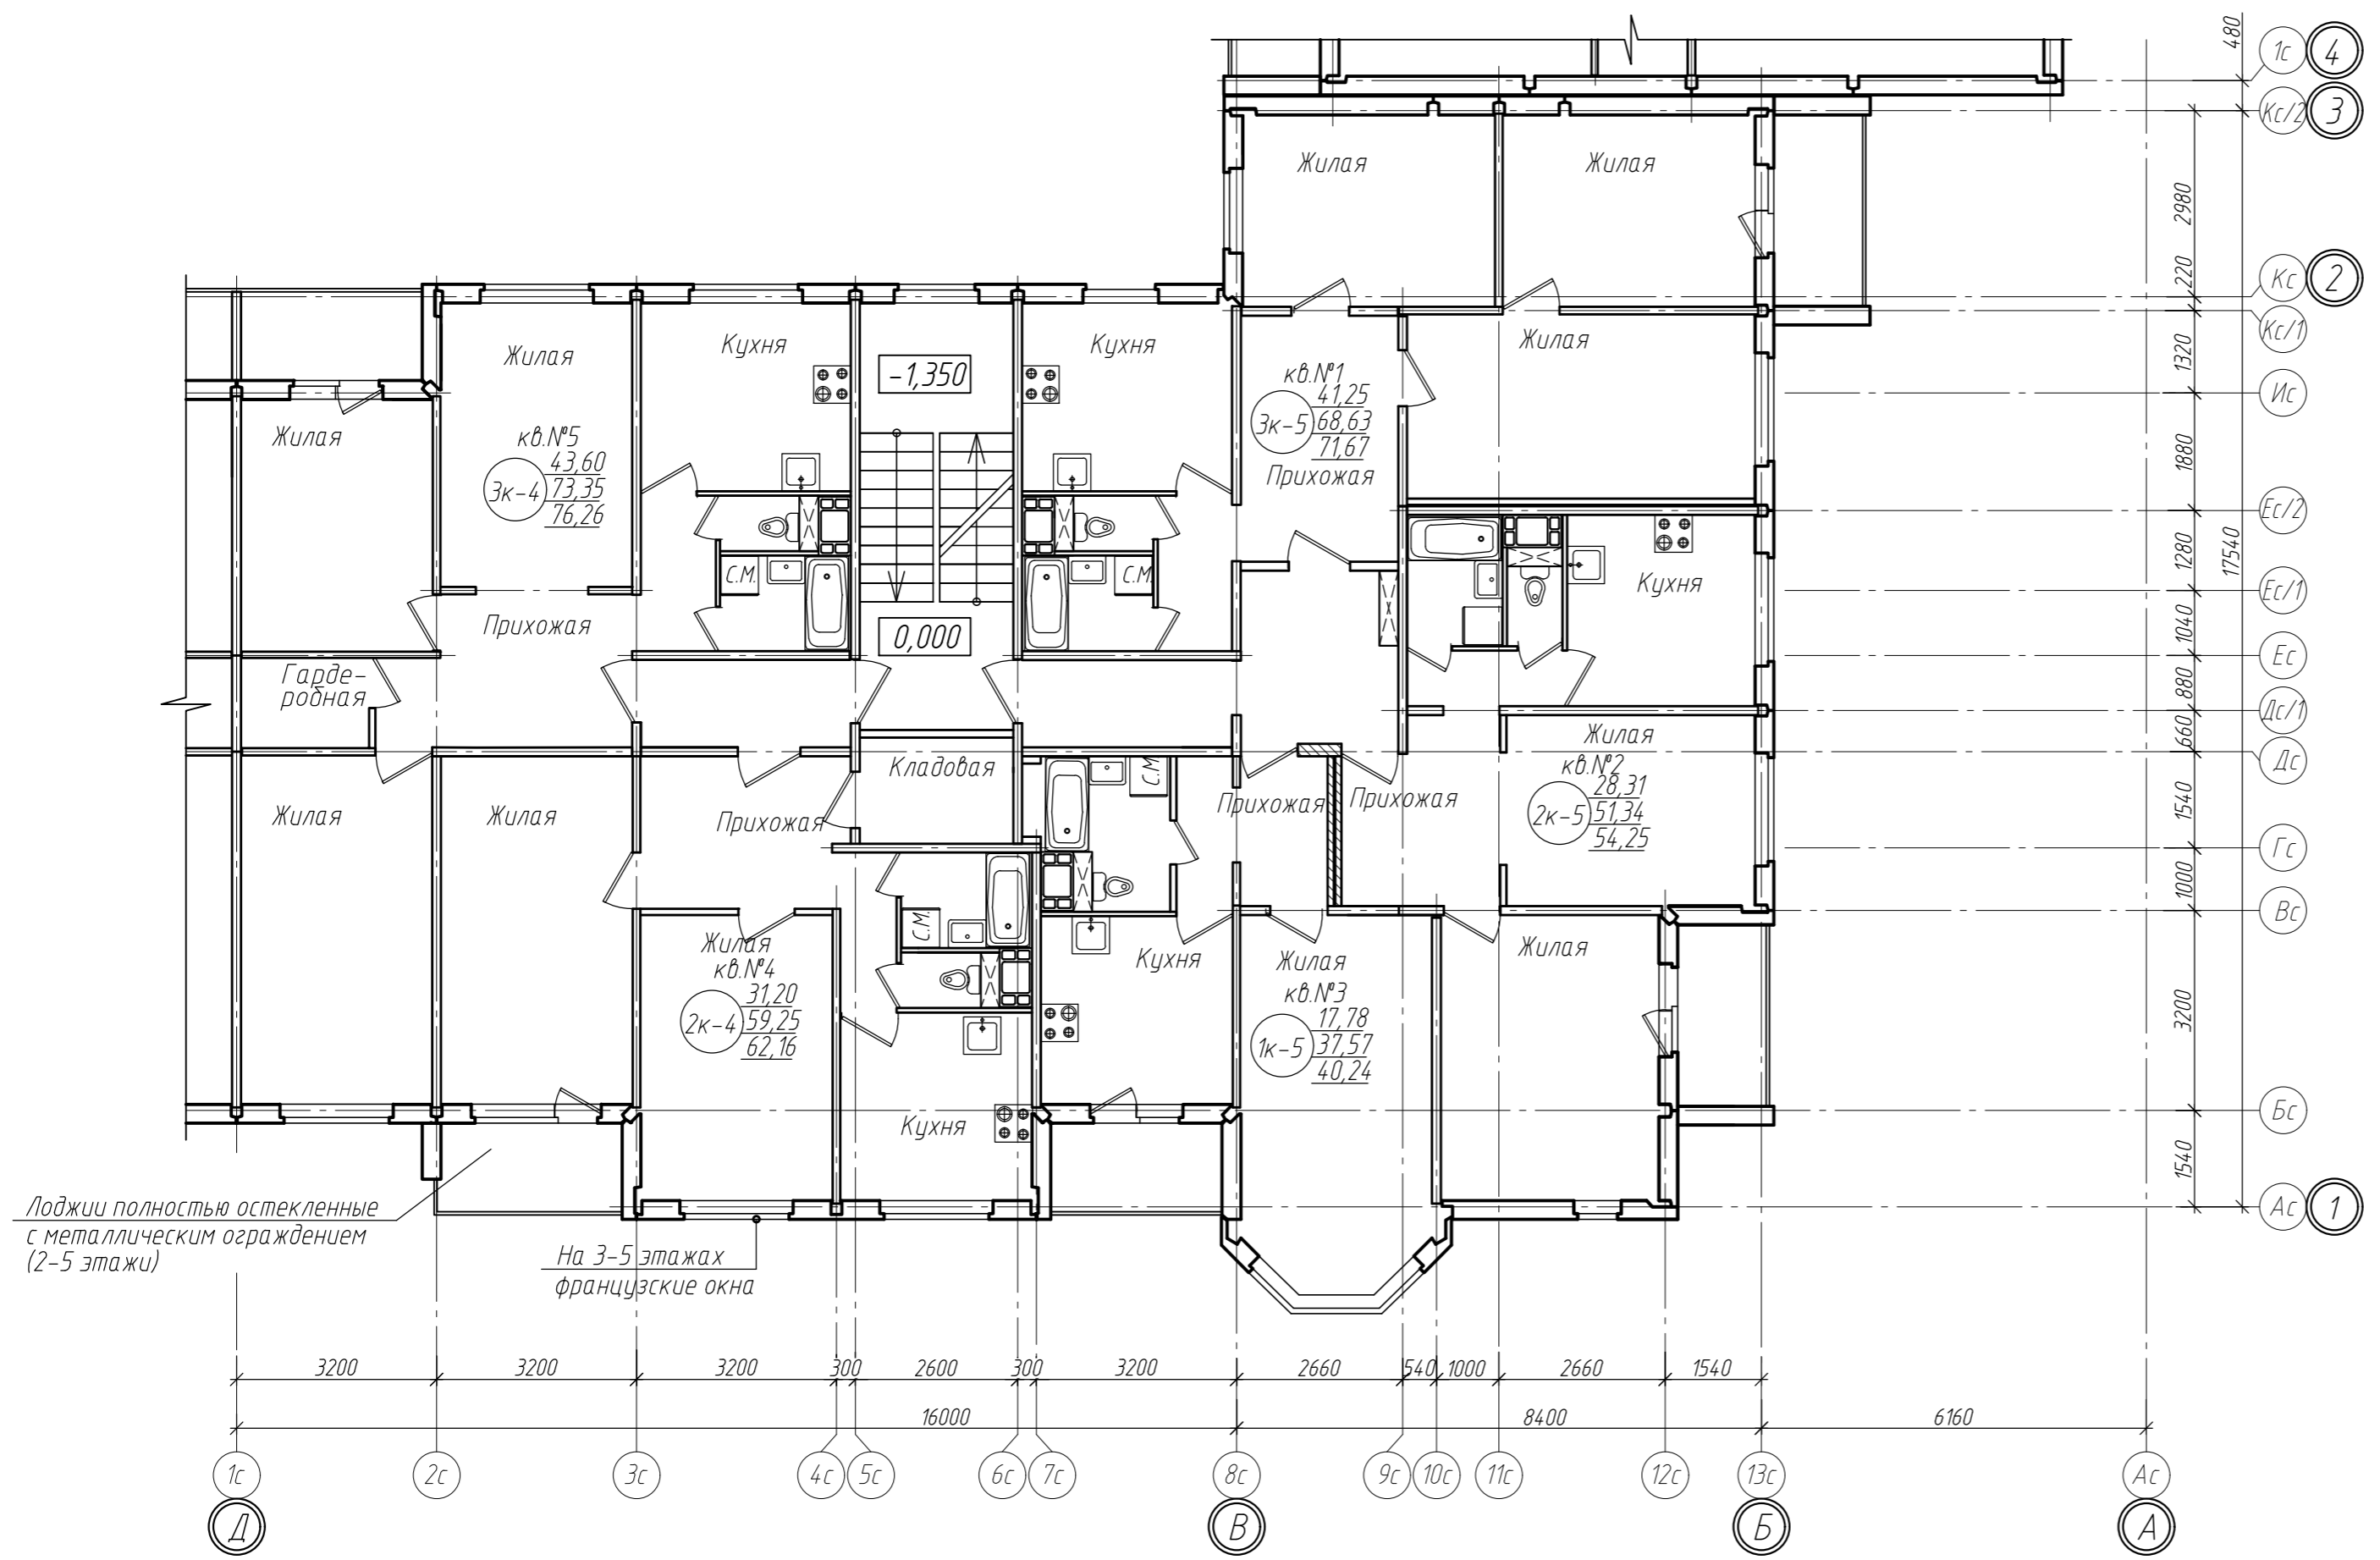

Лоджии полностью остекленные с металлическим ограждением (2-5 этажи)
На 3-5 этажах французские окна

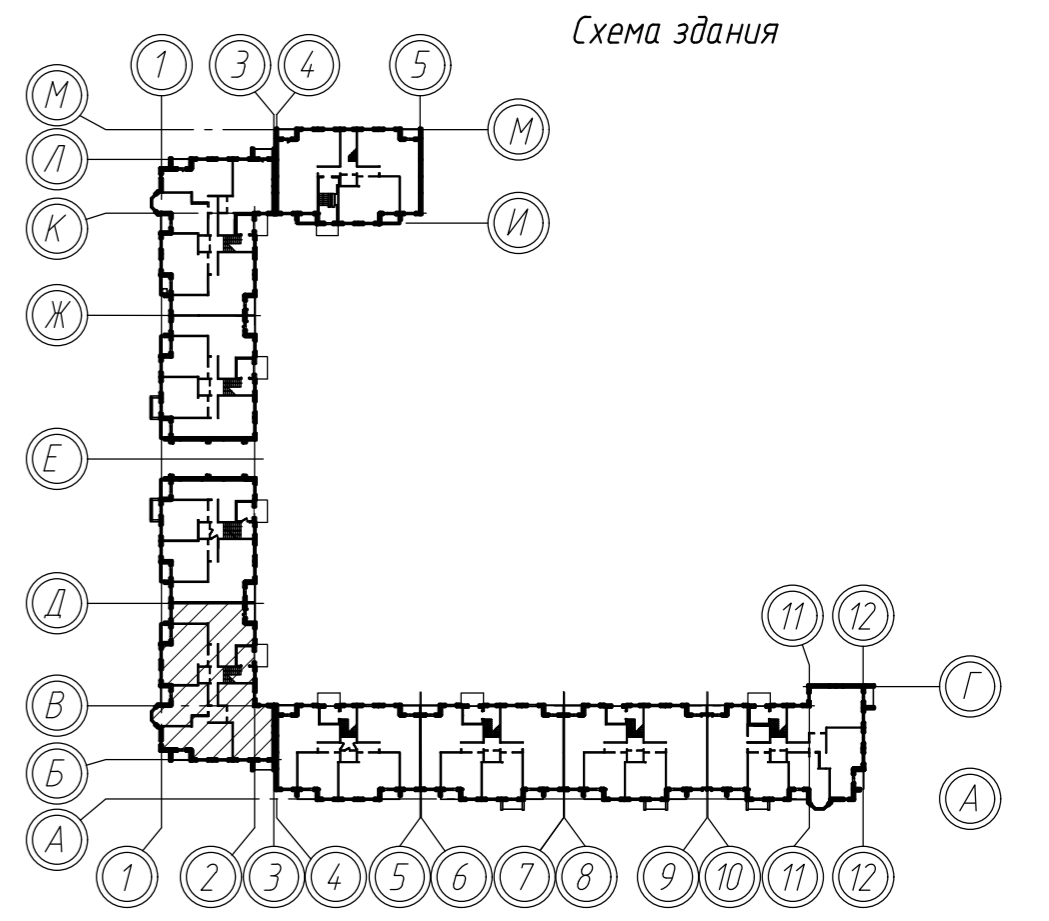

521-2019-AP					
Многоквартирный жилой дом №26 по генеральному плану ПДП северо-западной части г. Смоленска					
Изм.	Кол.	Лист	Индок.	Подпись	Дата
Нач. АО		Рунец			
ГАП		Рябцева			
Разраб.		Кажуро			
Жилой дом				Стадия	Лист
				С	1
План 2-5 этажей между осями 1-3 и Д-Б				ПУ ОАО "МАПИД"	