


*ул. Курчатовская 1А*

Фасад А-Н

Фасад Н-А

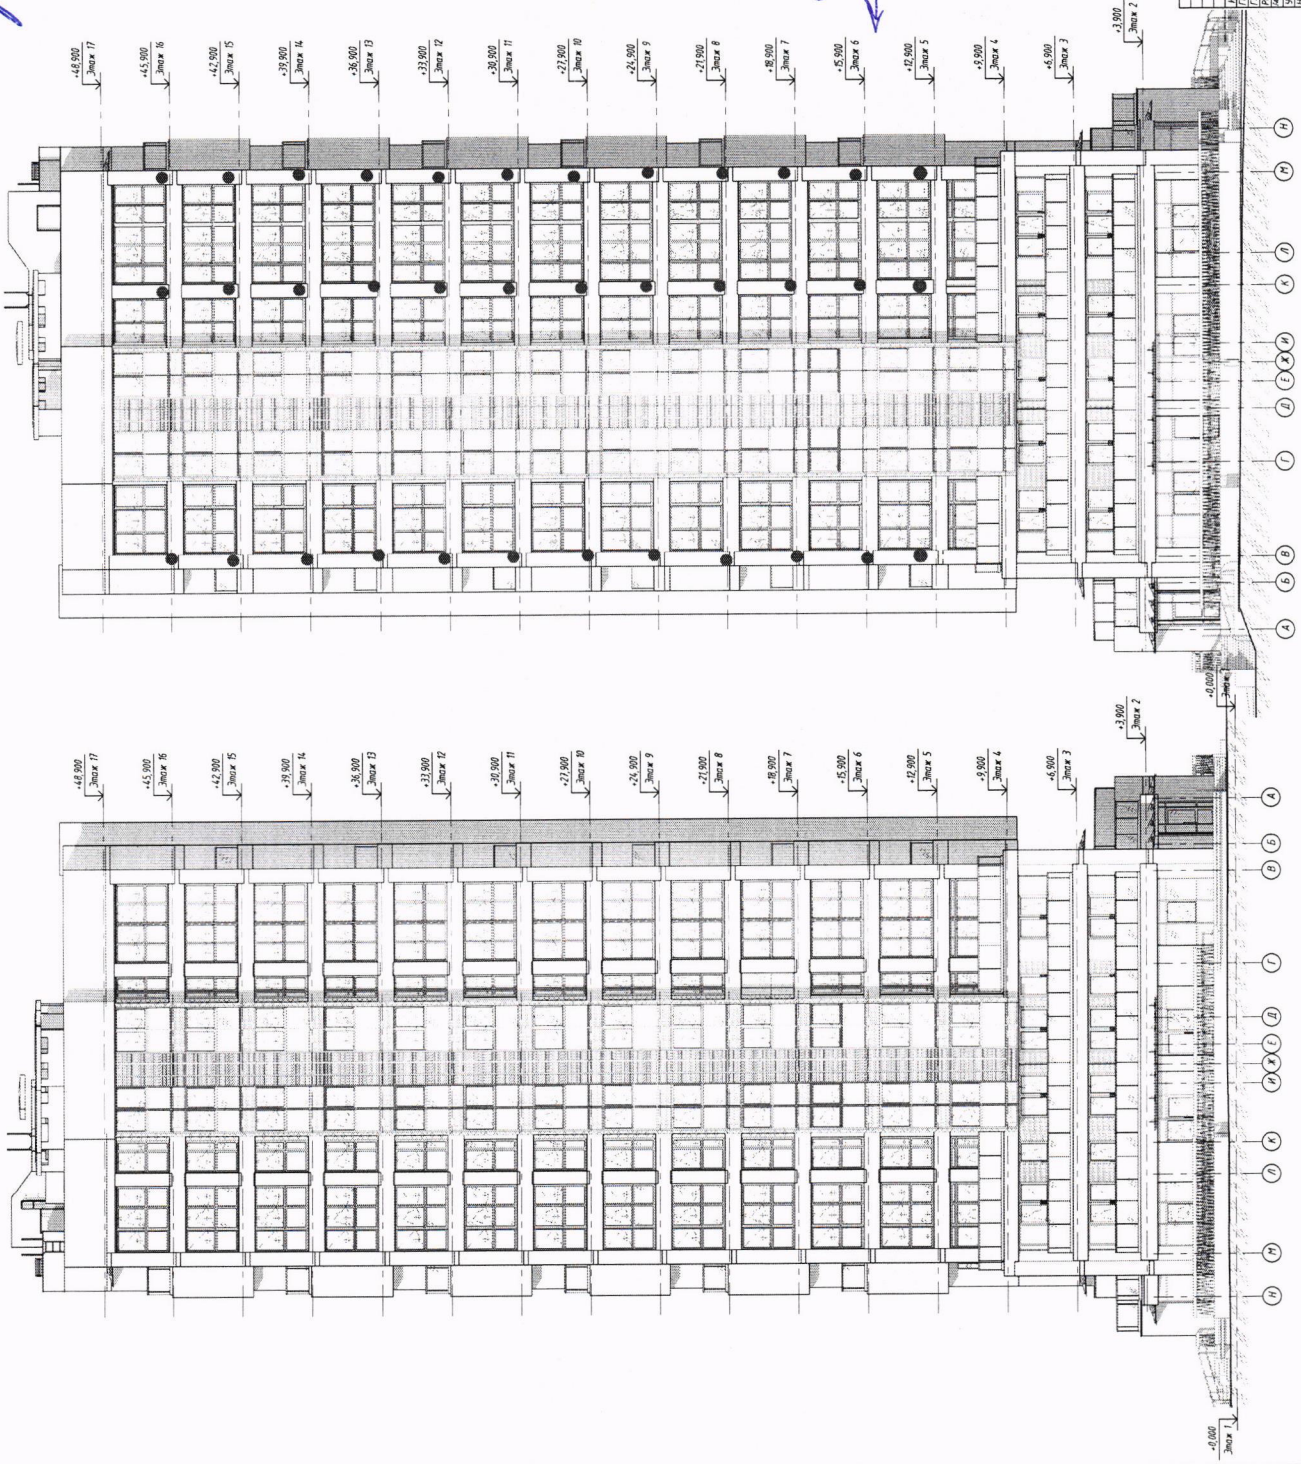

**СОГЛАСОВАНО**  
 ООО «Дубай Проперти Менеджмент»  
 Начальник участка  
 «30» 01 2014 г.  
 М.А. Чернышев

**СОГЛАСОВАНО**  
 зам. начальника управления по архитектуре и строительству  
 администрации Октябрьского района г. Минска  
 «30» 01 2014 г.  
*депа*

7-06.25.7-AP1







